


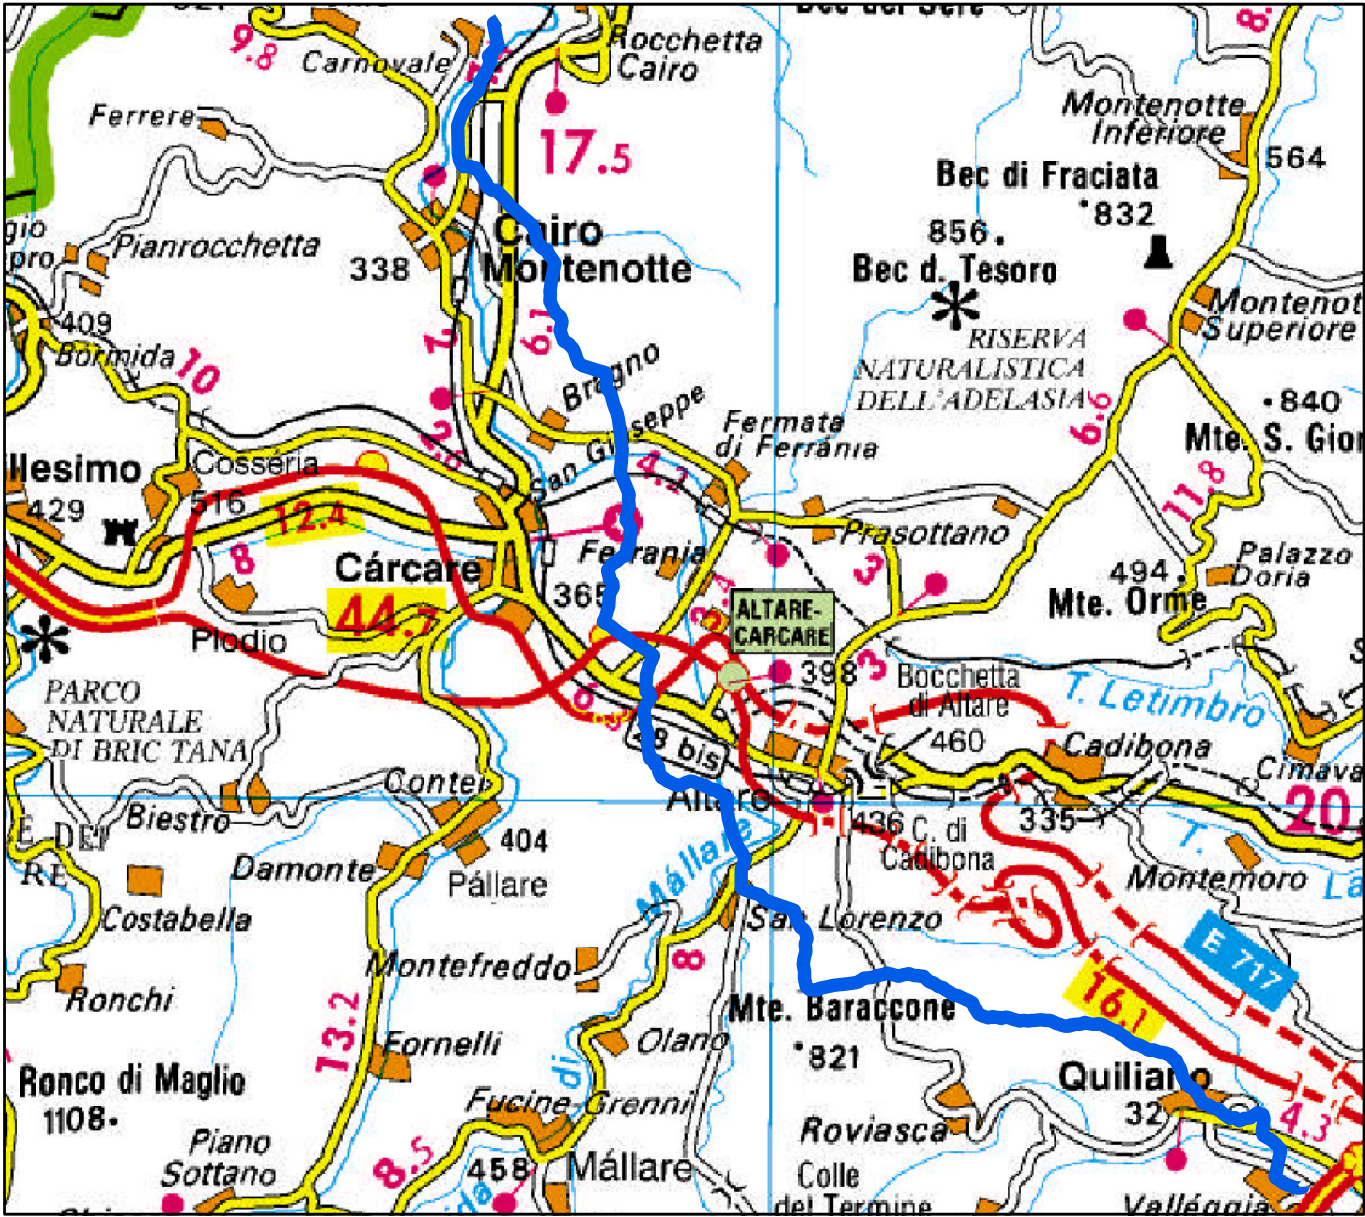

COROGRAFIA Scala 1:100.000

0	Giu. 2023	Emissione	Gioacchini C.	Sciosci L.	Stefani F.
INDICE	DATA	REVISIONI	ELABORATO	VERIFICATO	APPROVATO
  Rif. SA: Comm. 023113-320 / Dis. LB-D-81406			Comm.		
Progetto FSRU Alto Tirreno e Collegamento alla Rete Nazionale Gasdotti Collegamento dall'impianto PDE alla Rete Nazionale Gasdotti DN 650 (26"), DP 75 bar - Fase 2			Fg. 1 di 10		
			Dis. PG-VFAU-D-11406		
			INDICE	0	
CARTA DEL VALORE FAUNISTICO			Scala 1:10.000		
			Sostituisce il ... Sostituito dal ...		



METANODOTTI IN PROGETTO

- Collegamento dall'impianto PDE alla Rete Nazionale Gasdotti DN 650 (26"), DP 75 bar - Fase 2 Tav. 1-7
- Ricollegamento ad Allacc. Bormioli DN 100 (4"), DP 75 bar - Tav. 3
- Rifacimento Allacc. Rete 2i Gas Altare DN 100 (4"), DP 75 bar - Tav. 3
- Ricollegamento ad Impianto di Regolazione di Carcare DN 250 (10"), DP 75 bar - Tav. 4
- Ricollegamento All. IREN Ambiente e Ferrania DN 100 (4"), DP 75 bar - Tav. 4
- Ricollegamento All. Cartiere Carrara e Zincol Ossidi DN 200 (8"), DP 75 bar - Tav. 4
- Ricollegegamento ad HPRS di Bragno DN 100 (4"), DP 75 bar - Tav. 5
- Nuovo Allacc. Liguria Gas DN 100 (4"), DP 75 bar - Tav. 6
- Nuovo stacco per Comune di Cairo Montenotte DN 100 (4"), DP 75 bar - Tav. 6
- Ricollegamento Met. Alessandria - Cairo Montenotte DN 300 (12"), DP 75 bar - Tav. 7

Progetto FSRU Alto Tirreno e Collegamento alla Rete Nazionale Gasdotti
Collegamento dall'impianto PDE alla Rete Nazionale Gasdotti DN 650 (26"), DP 75 bar - Fase 2

0	Giu. 2023	Emissione	Gioacchini C.	Sciosci L.	Stefani F.	Foglio 3 di 10
INDICE	DATA	REVISIONI	ELABORATO	VERIFICATO	APPROVATO	
snam			SAIPEM			Tav: 1
Rif. SA: Comm. 023113-320 / Dis. LB-D-81406			Dis. PG-VFAU-D-11406			Scala 1:10.000

CARTA DEL VALORE FAUNISTICO

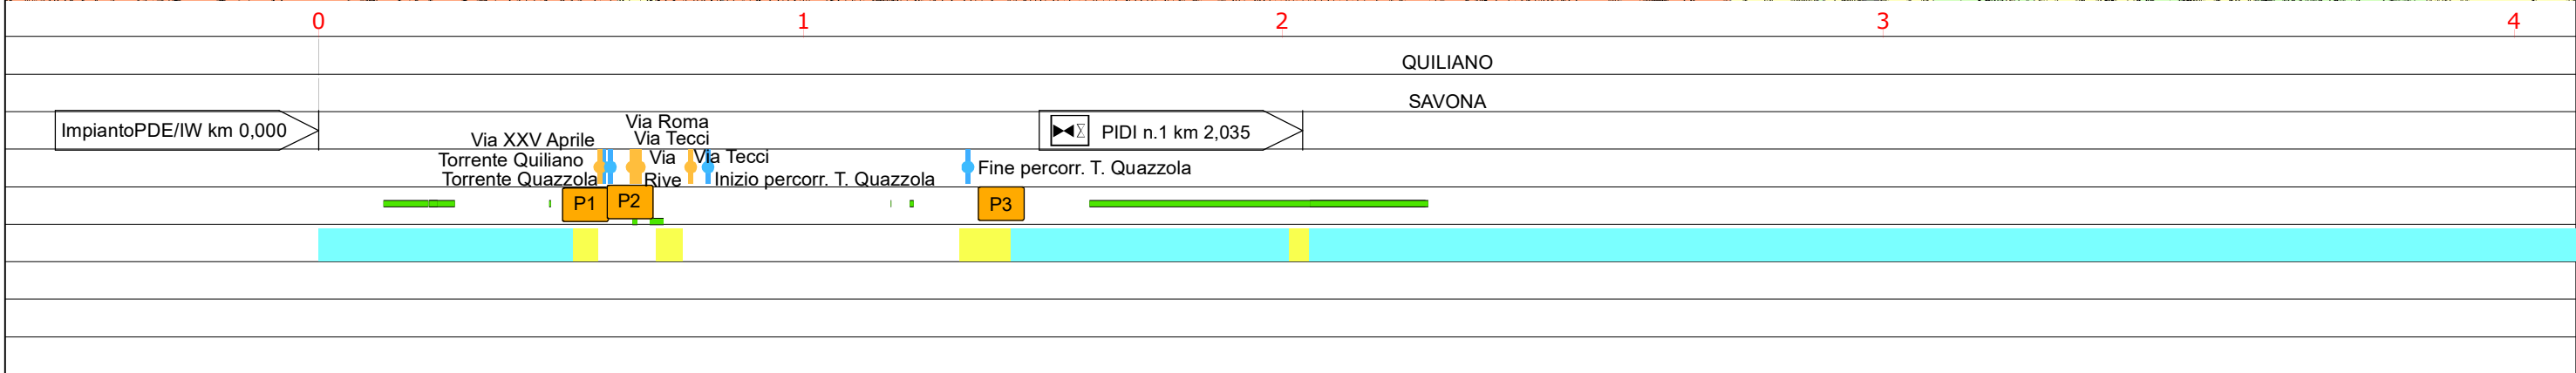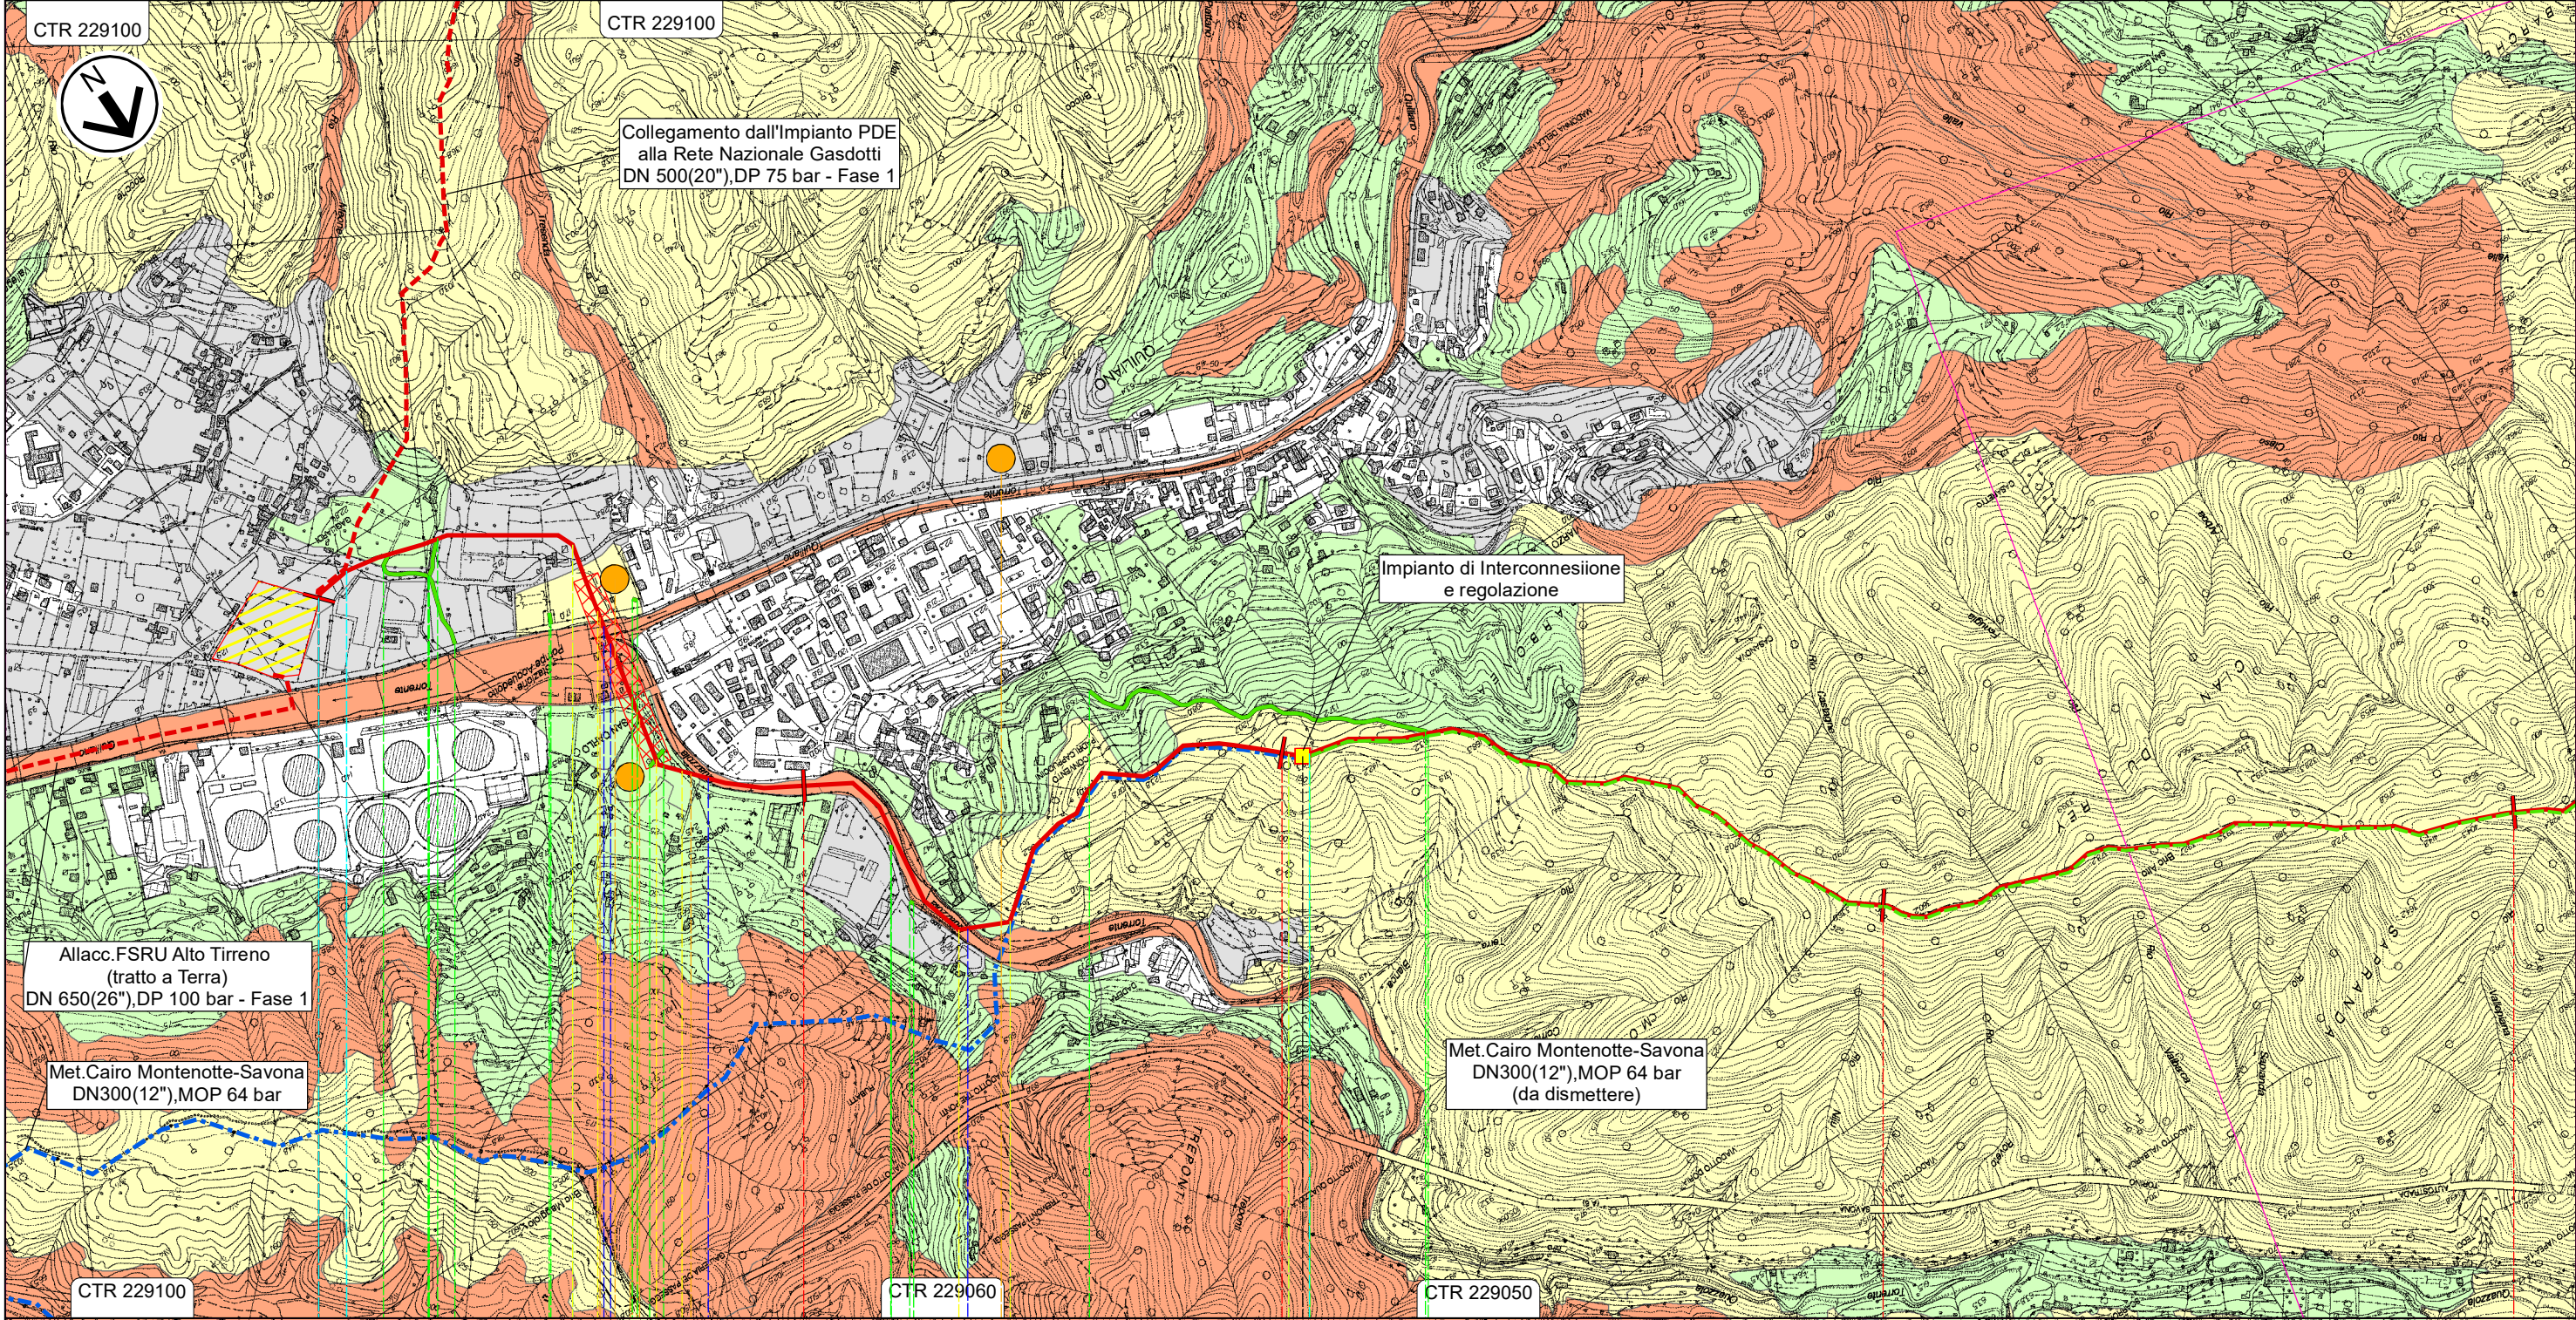


Il presente disegno e' di proprieta' aziendale - La Societa' tutelera' i propri diritti a termine di legge.

Progetto FSRU Alto Tirreno e Collegamento alla Rete Nazionale Gasdotti
Collegamento dall'impianto PDE alla Rete Nazionale Gasdotti DN 650 (26"), DP 75 bar - Fase 2

0	Giu. 2023	Emissione	Gioacchini C.	Sciosci L.	Stefani F.	Foglio 4 di 10
INDICE	DATA	REVISIONI	ELABORATO	VERIFICATO	APPROVATO	
			 Rif. SA: Comm. 023113-320 / Dis. LB-D-81406			Tav: 2
			Comm. Dis. PG-VFAU-D-11406			Scala 1:10.000

CARTA DEL VALORE FAUNISTICO

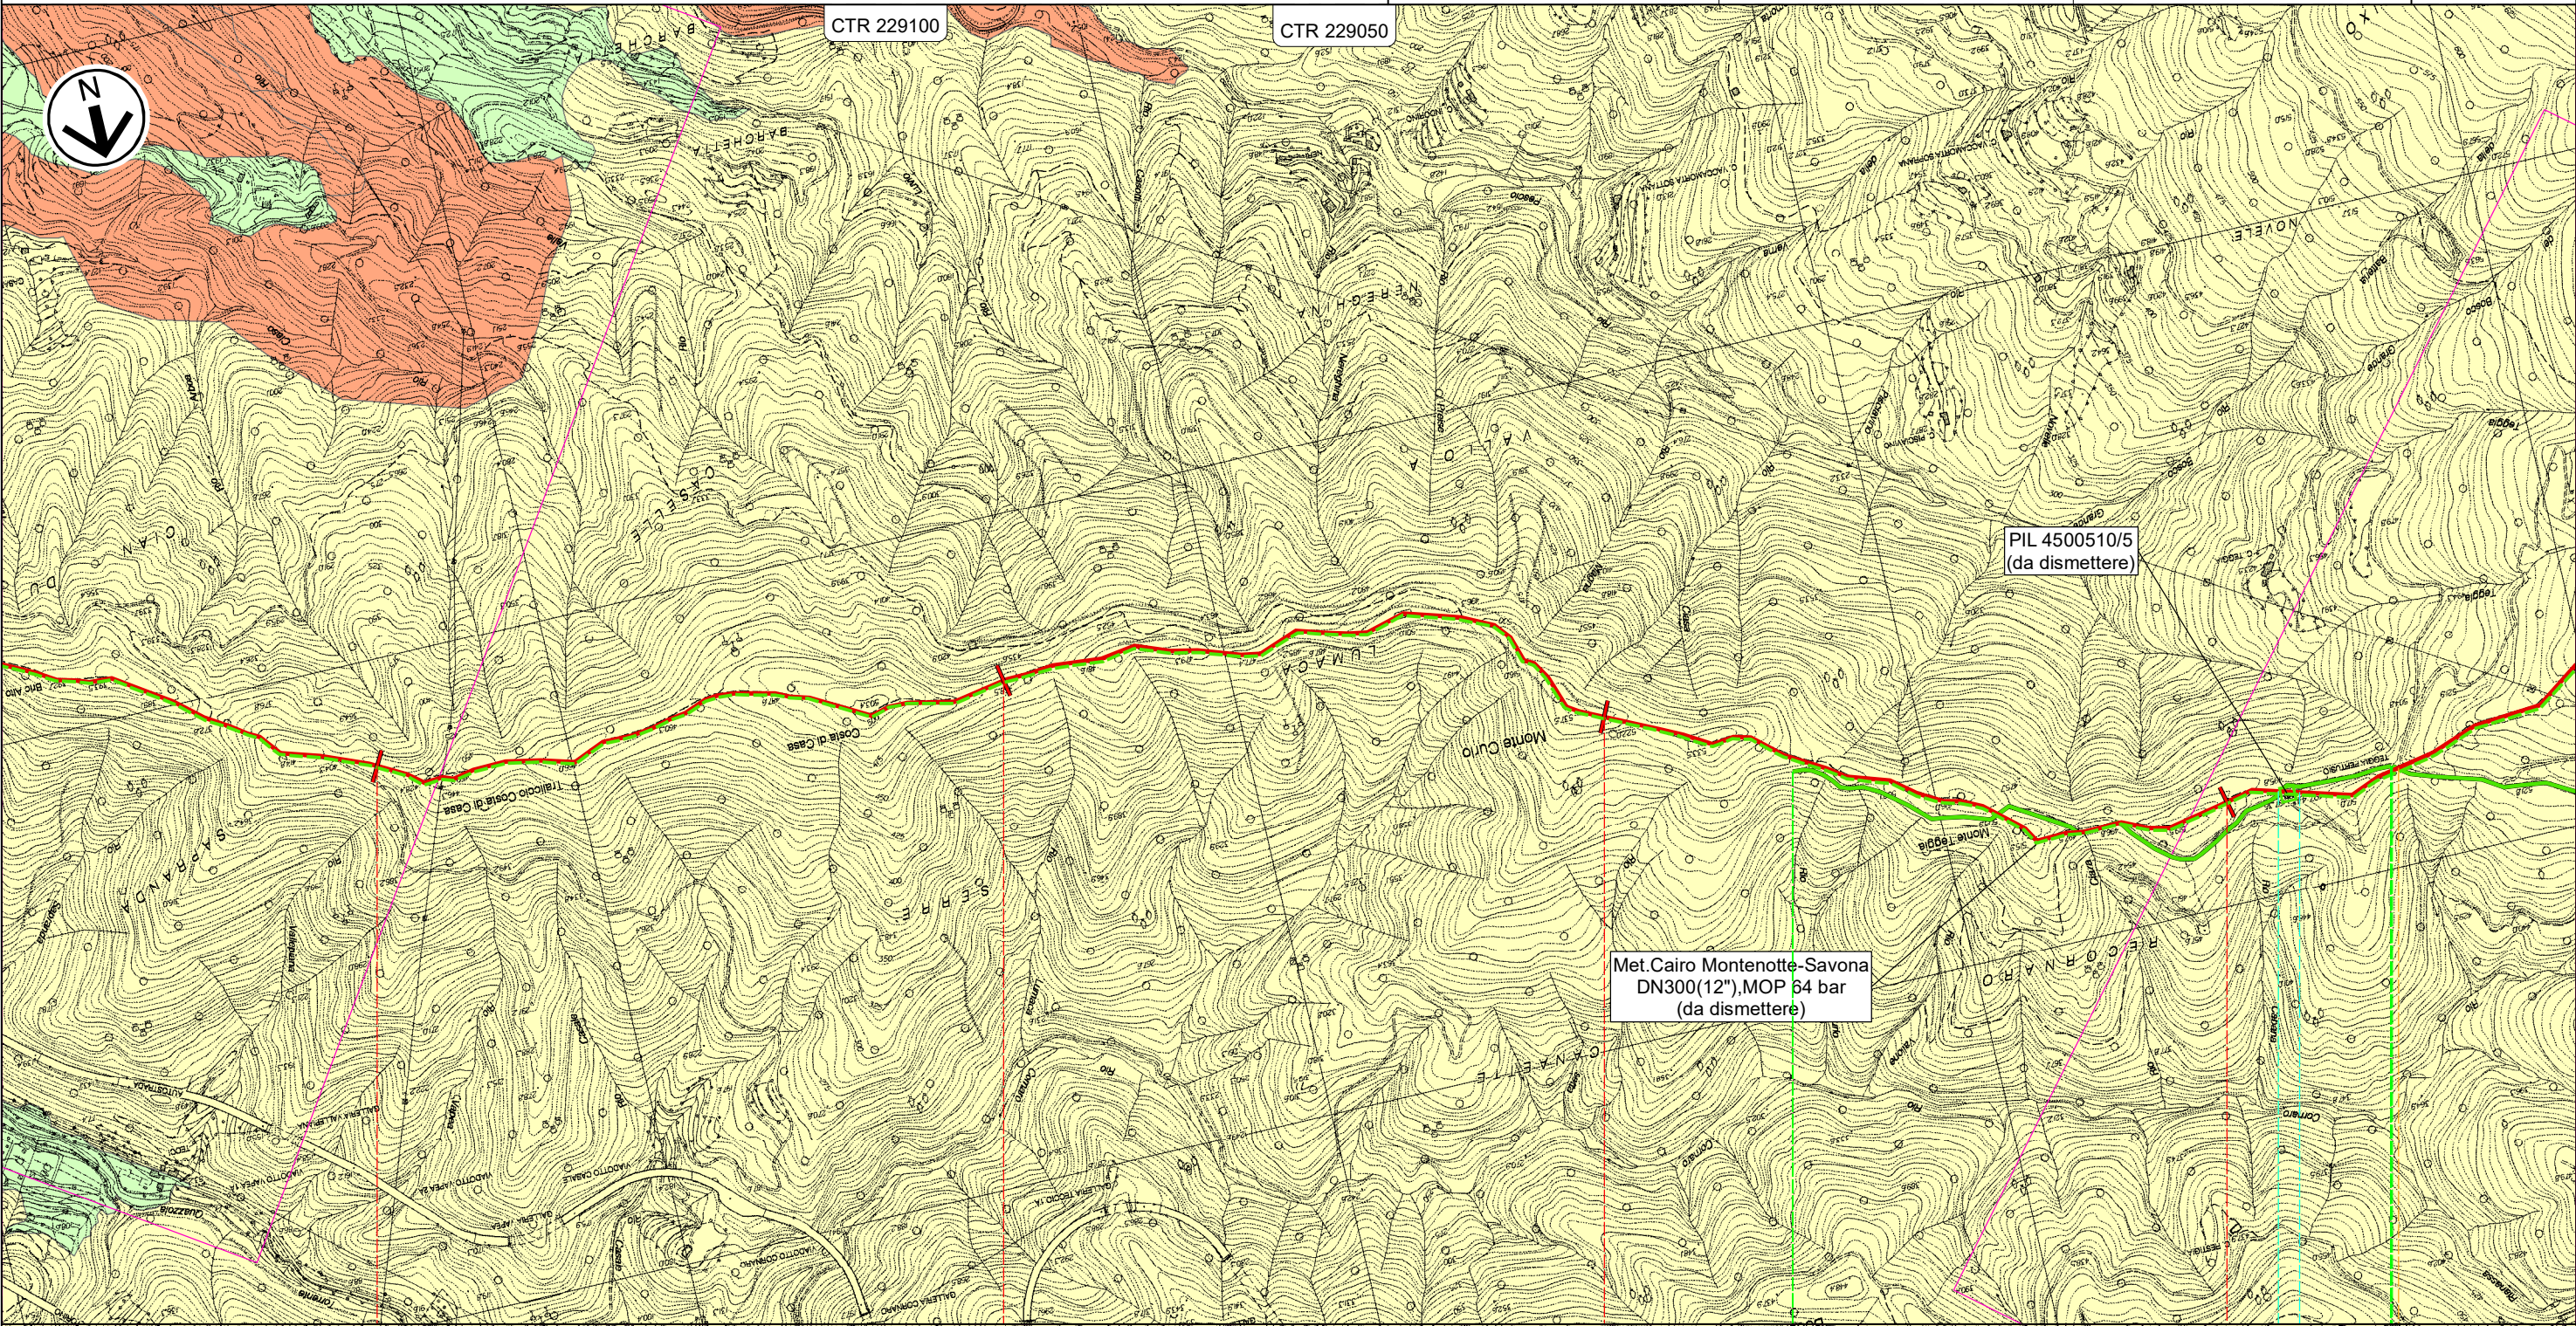

QUILIANO
SAVONA



Str.Roviasca-Altare (Via Verne)

Il presente disegno e' di proprieta' aziendale - La Societa' tutelera' i propri diritti a termine di legge.

Progetto FSRU Alto Tirreno e Collegamento alla Rete Nazionale Gasdotti
Collegamento dall'impianto PDE alla Rete Nazionale Gasdotti DN 650 (26"), DP 75 bar - Fase 2

0	Giu. 2023	Emissione	Gioacchini C.	Sciosci L.	Stefani F.	Foglio 5 di 10
INDICE	DATA	REVISIONI	ELABORATO	VERIFICATO	APPROVATO	
			 Rif. SA: Comm. 023113-320 / Dis. LB-D-81406			Tav: 3
			Comm. Dis. PG-VFAU-D-11406			Scala 1:10.000

CARTA DEL VALORE FAUNISTICO

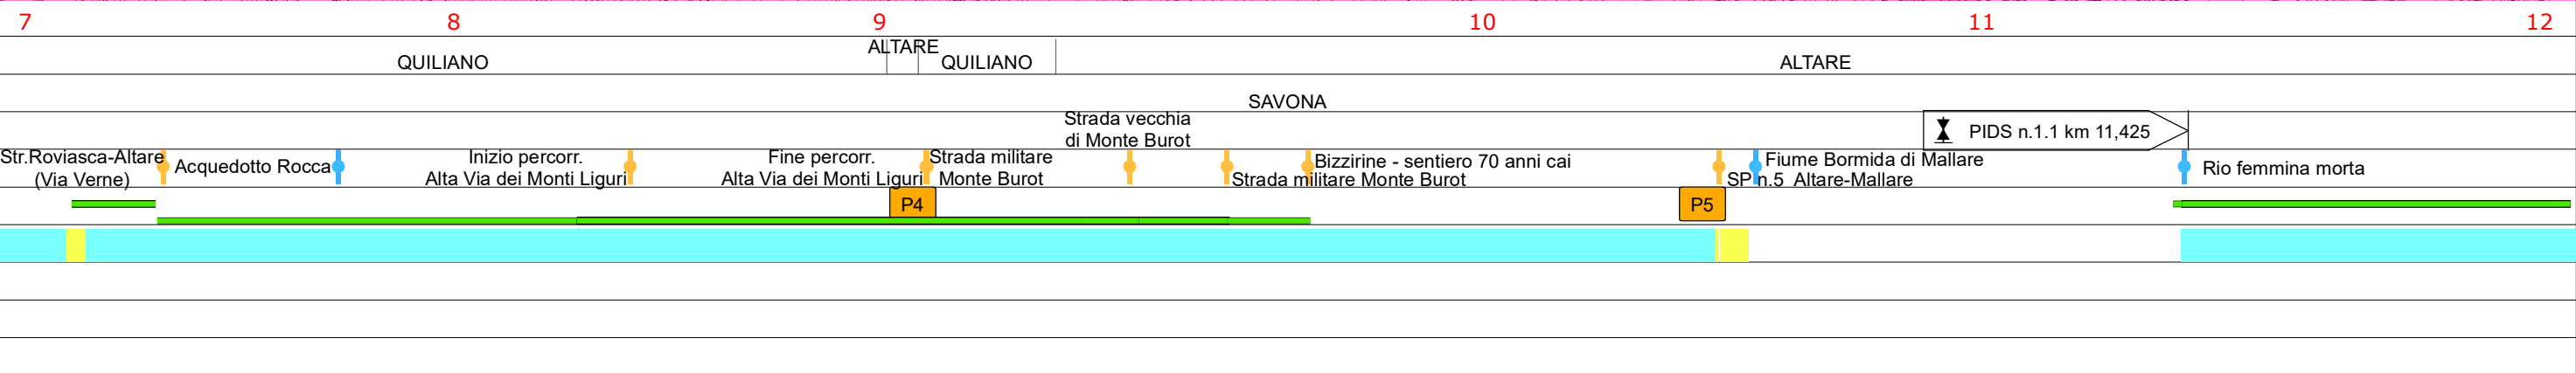
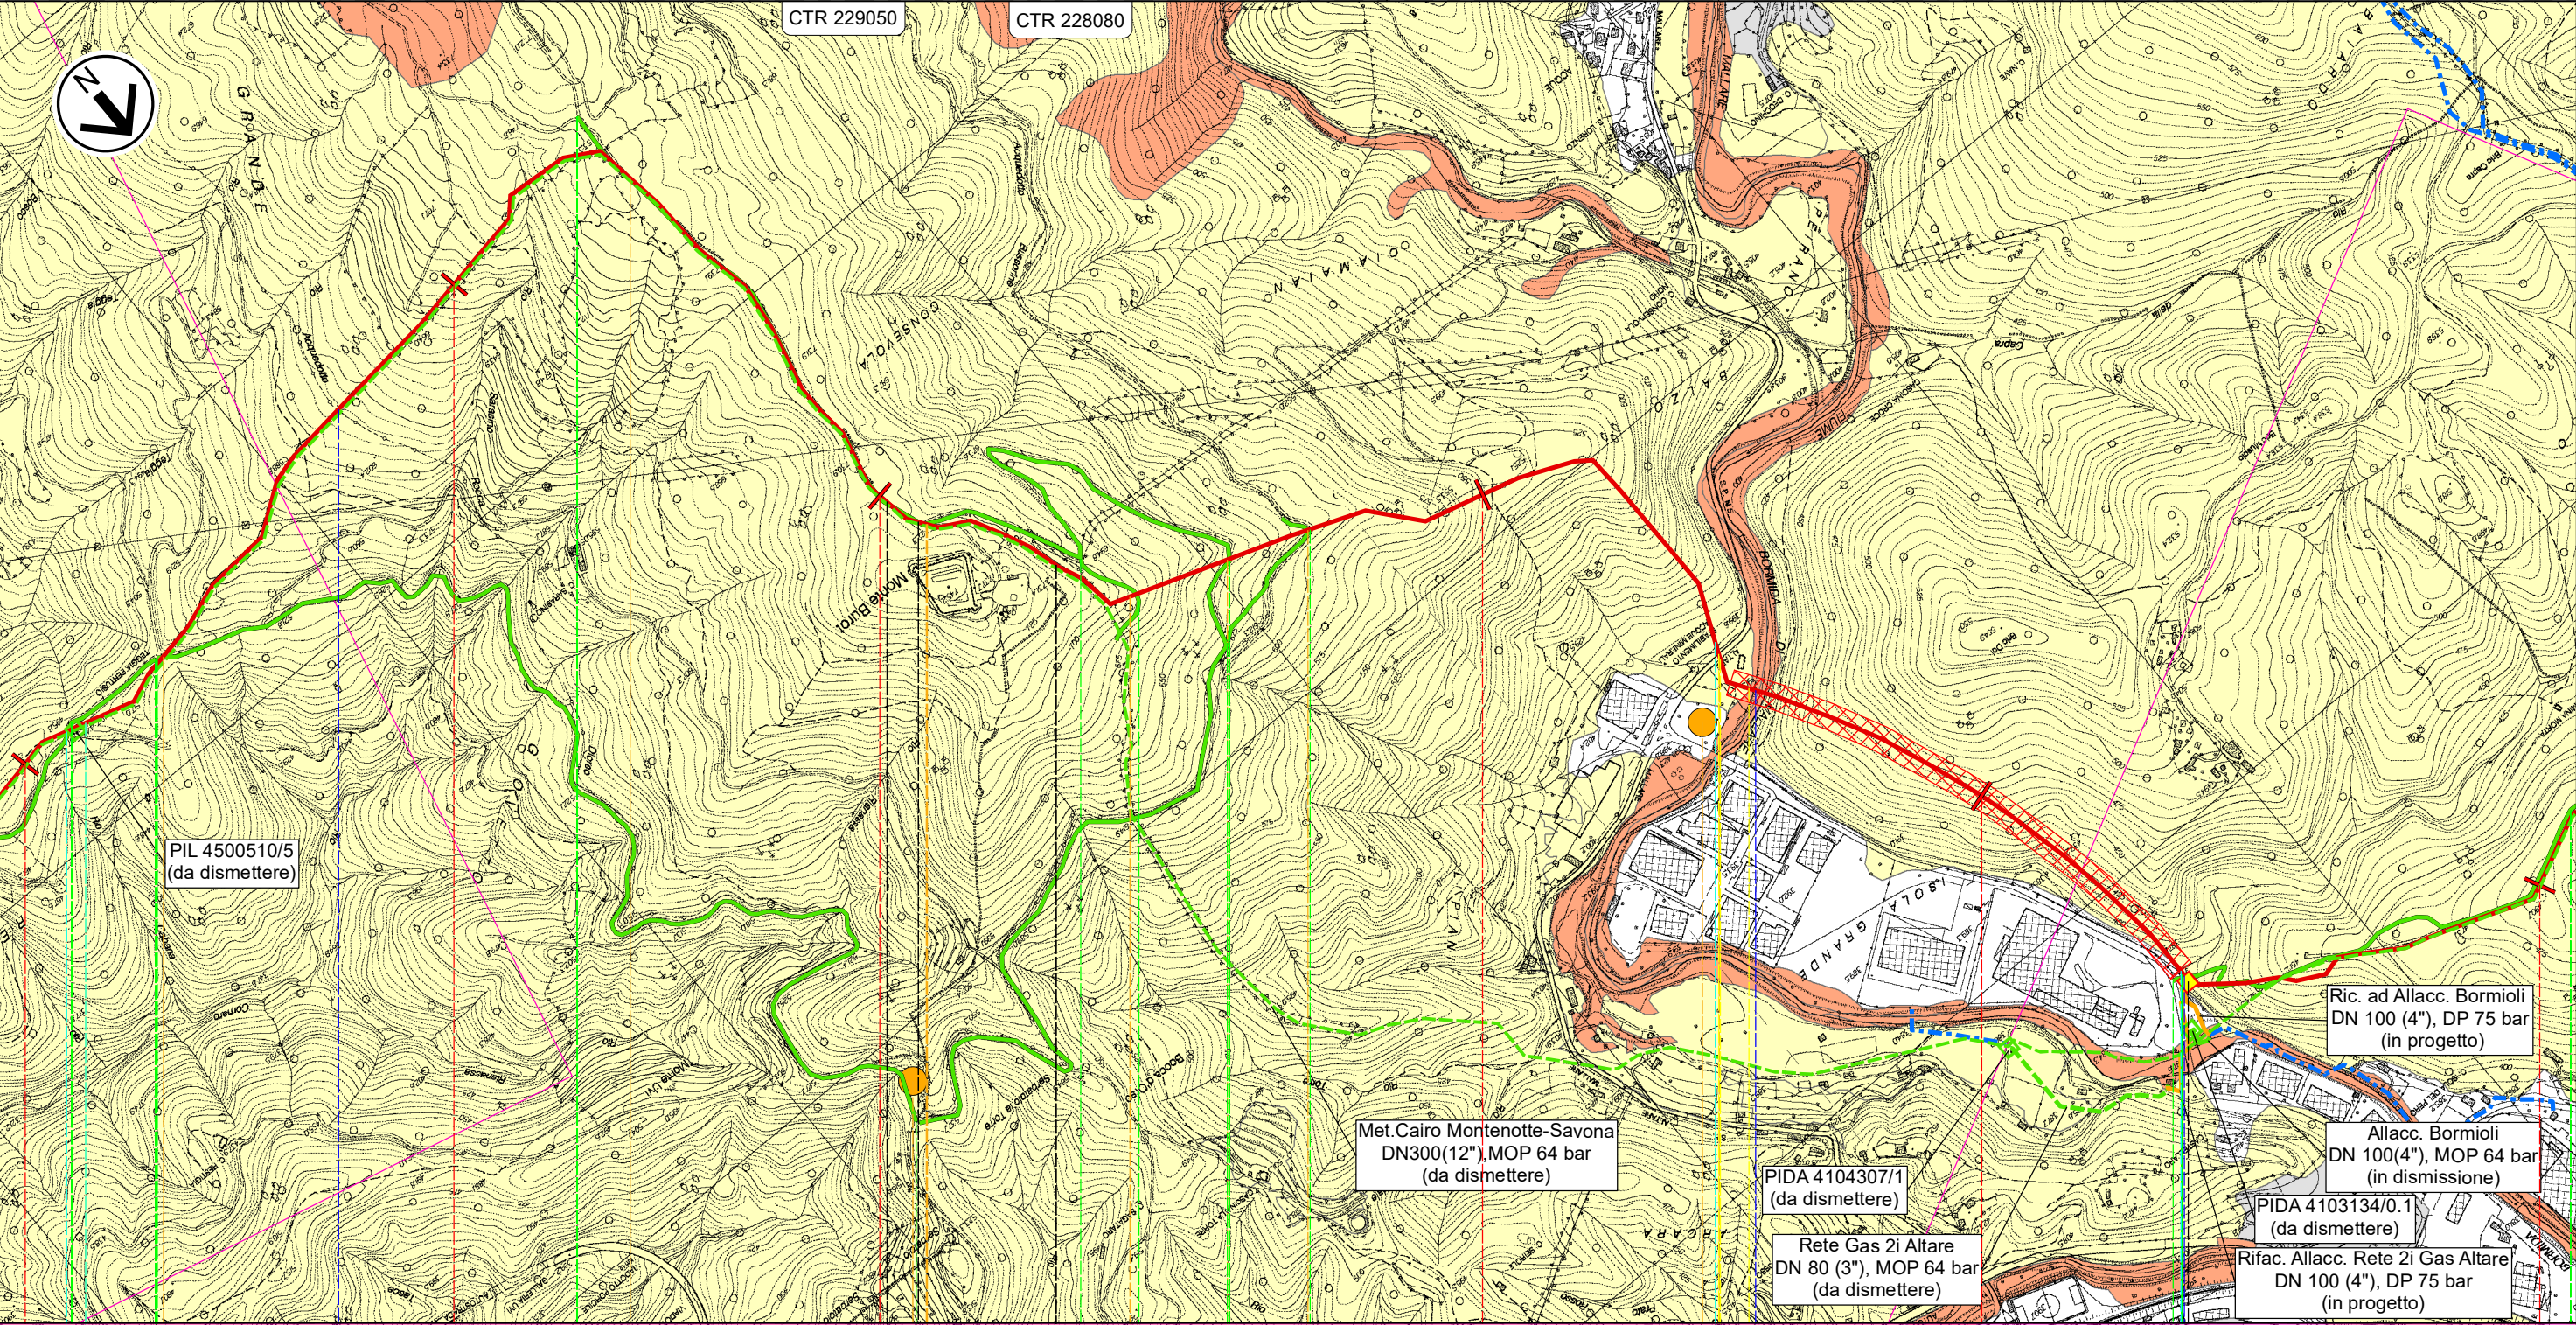


Il presente disegno e' di proprieta' aziendale - La Societa' tutelera' i propri diritti a termine di legge.

Progetto FSRU Alto Tirreno e Collegamento alla Rete Nazionale Gasdotti
Collegamento dall'impianto PDE alla Rete Nazionale Gasdotti DN 650 (26"), DP 75 bar - Fase 2

CARTA DEL VALORE FAUNISTICO

0	Giu. 2023	Emissione	Gioacchini C.	Sciosci L.	Stefani F.	Foglio
INDICE	DATA	REVISIONI	ELABORATO	VERIFICATO	APPROVATO	6 di 10
			 Rif. SA: Comm. 023113-320 / Dis. LB-D-81406			Tav: 4
			Comm. Dis. PG-VFAU-D-11406			Scala 1:10.000

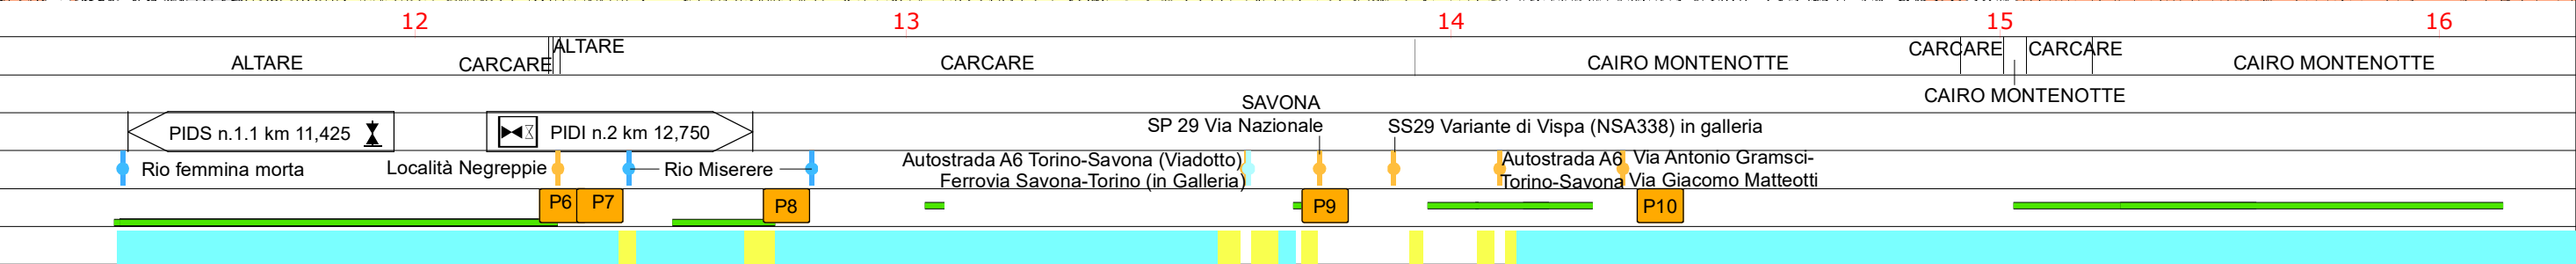
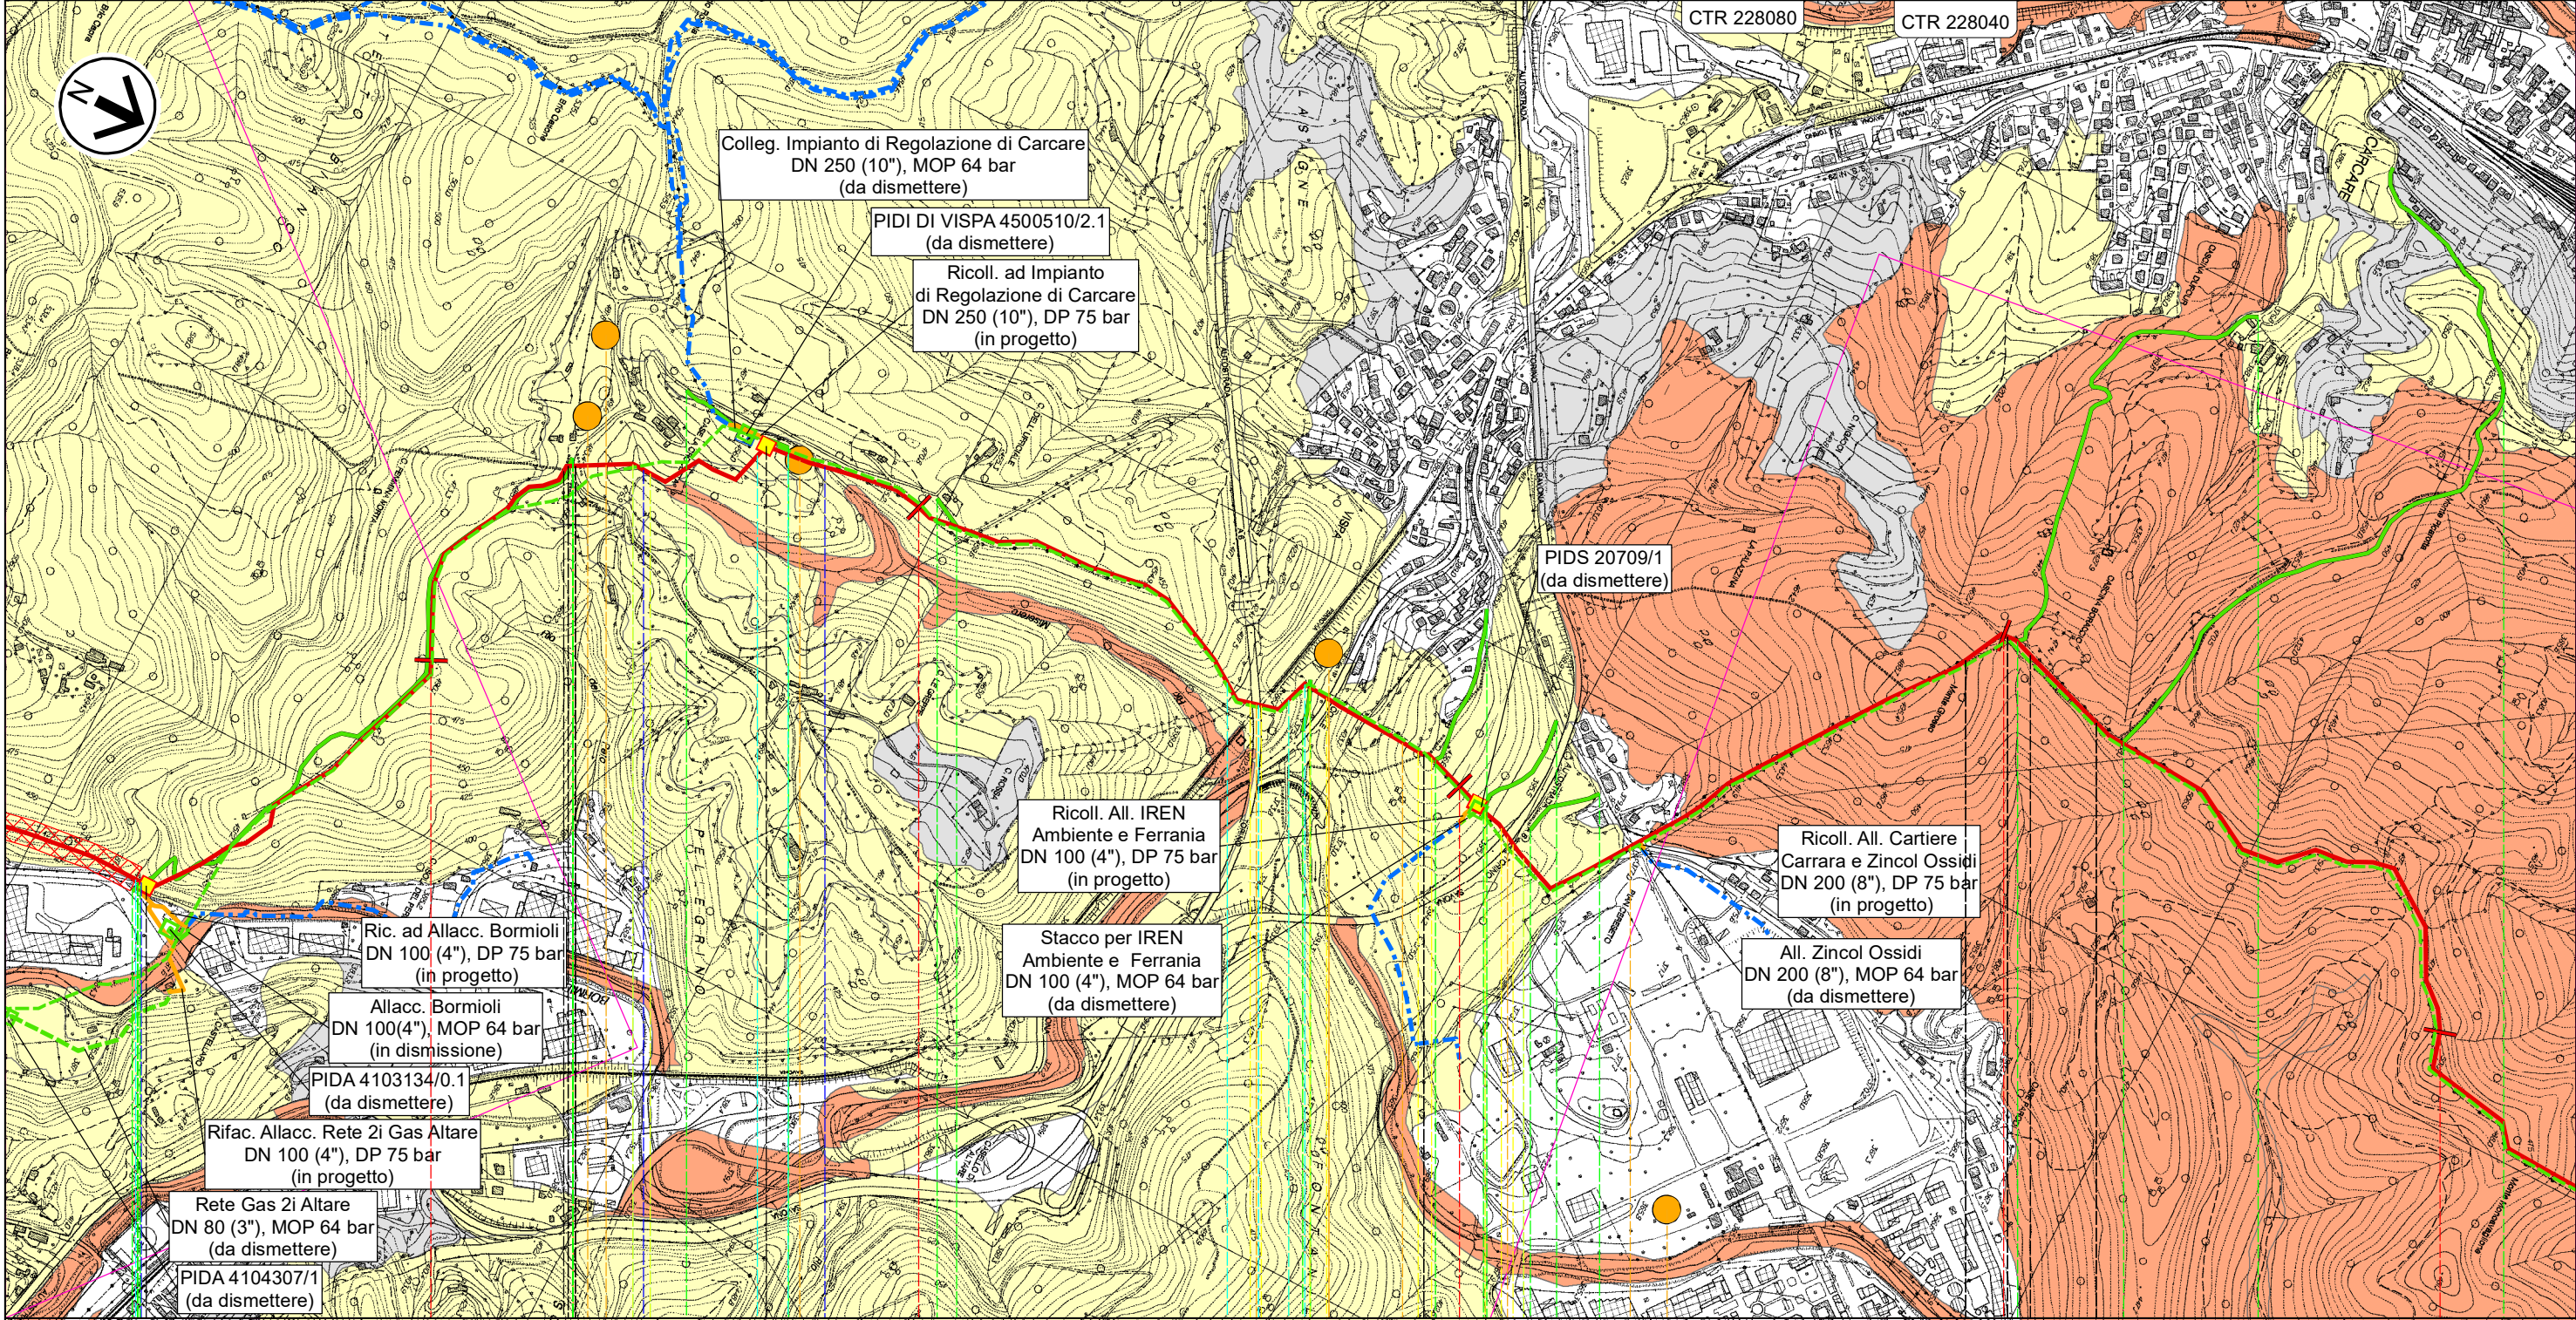


Il presente disegno e' di proprieta' aziendale - La Societa' tutelera' i propri diritti a termine di legge.

Progetto FSRU Alto Tirreno e Collegamento alla Rete Nazionale Gasdotti
Collegamento dall'impianto PDE alla Rete Nazionale Gasdotti DN 650 (26"), DP 75 bar - Fase 2

0	Giu. 2023	Emissione	Gioacchini C.	Sciosci L.	Stefani F.	Foglio
INDICE	DATA	REVISIONI	ELABORATO	VERIFICATO	APPROVATO	7 di 10
			 Rif. SA: Comm. 023113-320 / Dis. LB-D-81406			Tav: 5
			Comm. Dis. PG-VFAU-D-11406			Scala 1:10.000



CARTA DEL VALORE FAUNISTICO

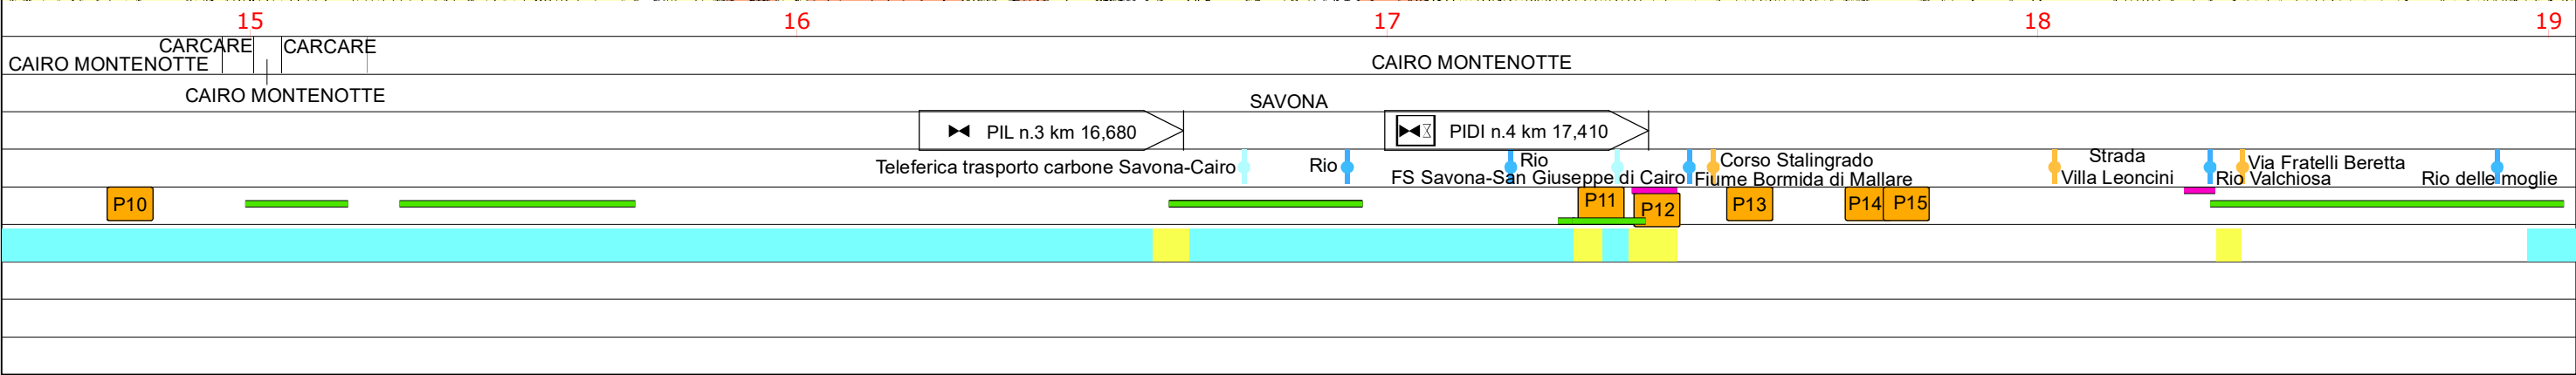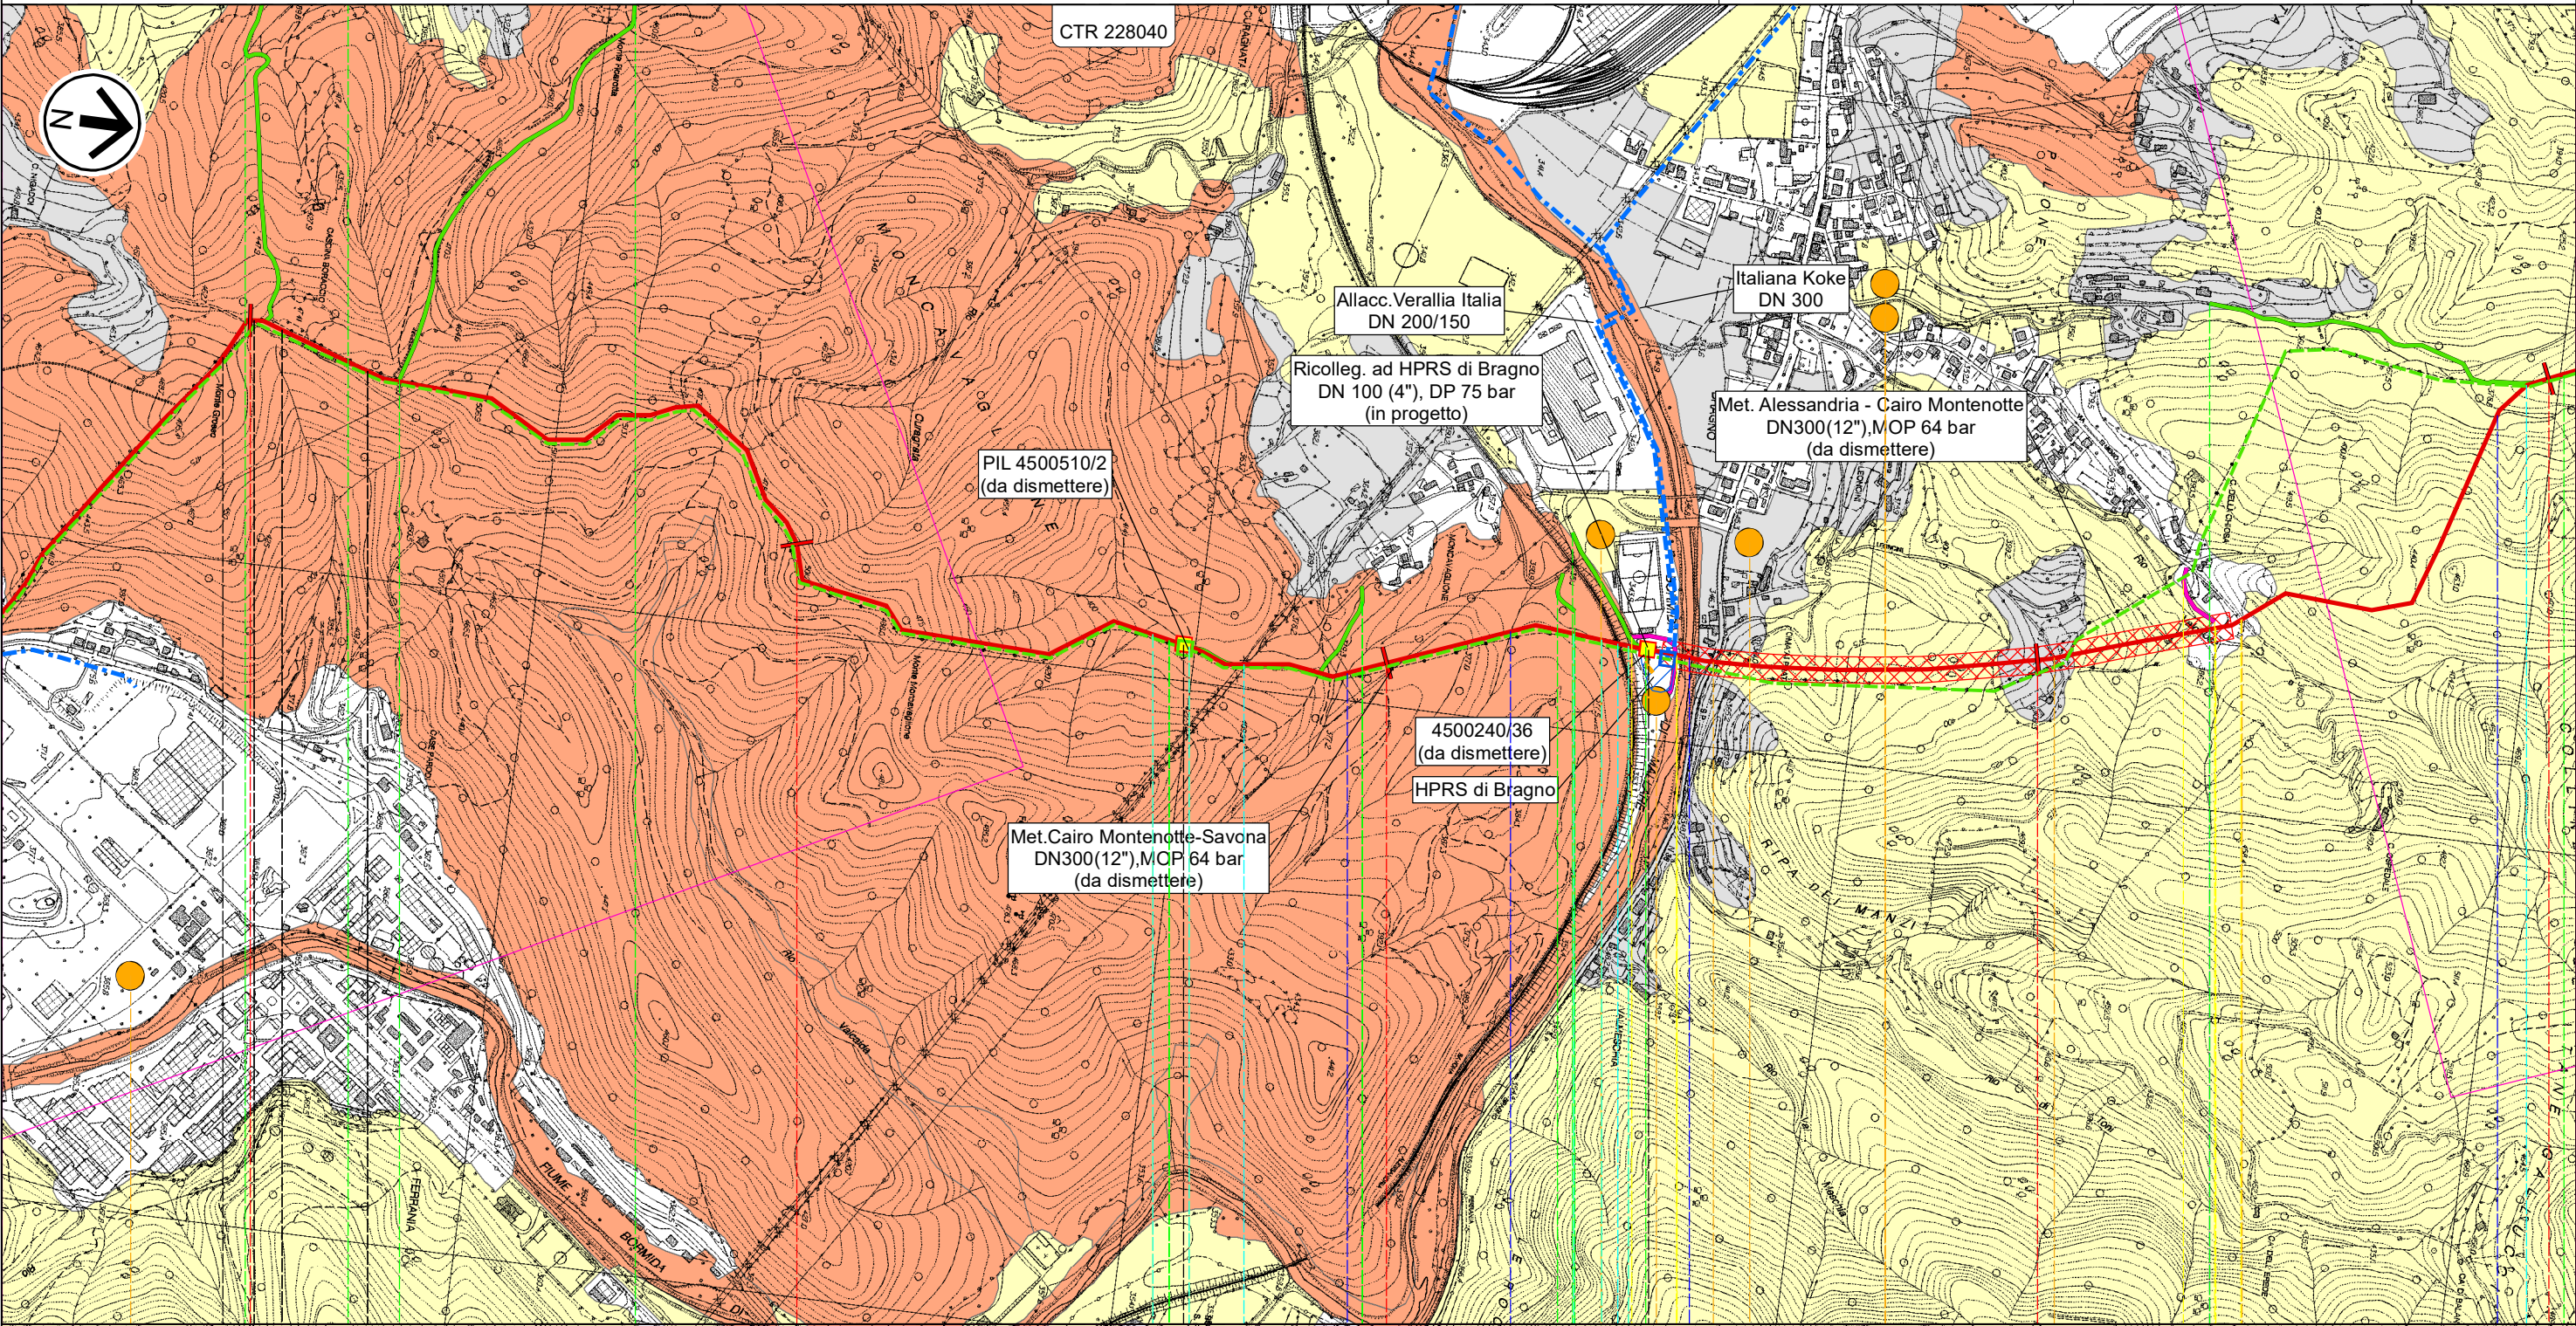

Progetto FSRU Alto Tirreno e Collegamento alla Rete Nazionale Gasdotti
Collegamento dall'impianto PDE alla Rete Nazionale Gasdotti DN 650 (26"), DP 75 bar - Fase 2

CARTA DEL VALORE FAUNISTICO

0	Giu. 2023	Emissione	Gioacchini C.	Sciosci L.	Stefani F.	Foglio
INDICE	DATA	REVISIONI	ELABORATO	VERIFICATO	APPROVATO	8 di 10
						Tav: 6
Rif. SA: Comm. 023113-320 / Dis. LB-D-81406			Comm. Dis. PG-VFAU-D-11406			Scala 1:10.000

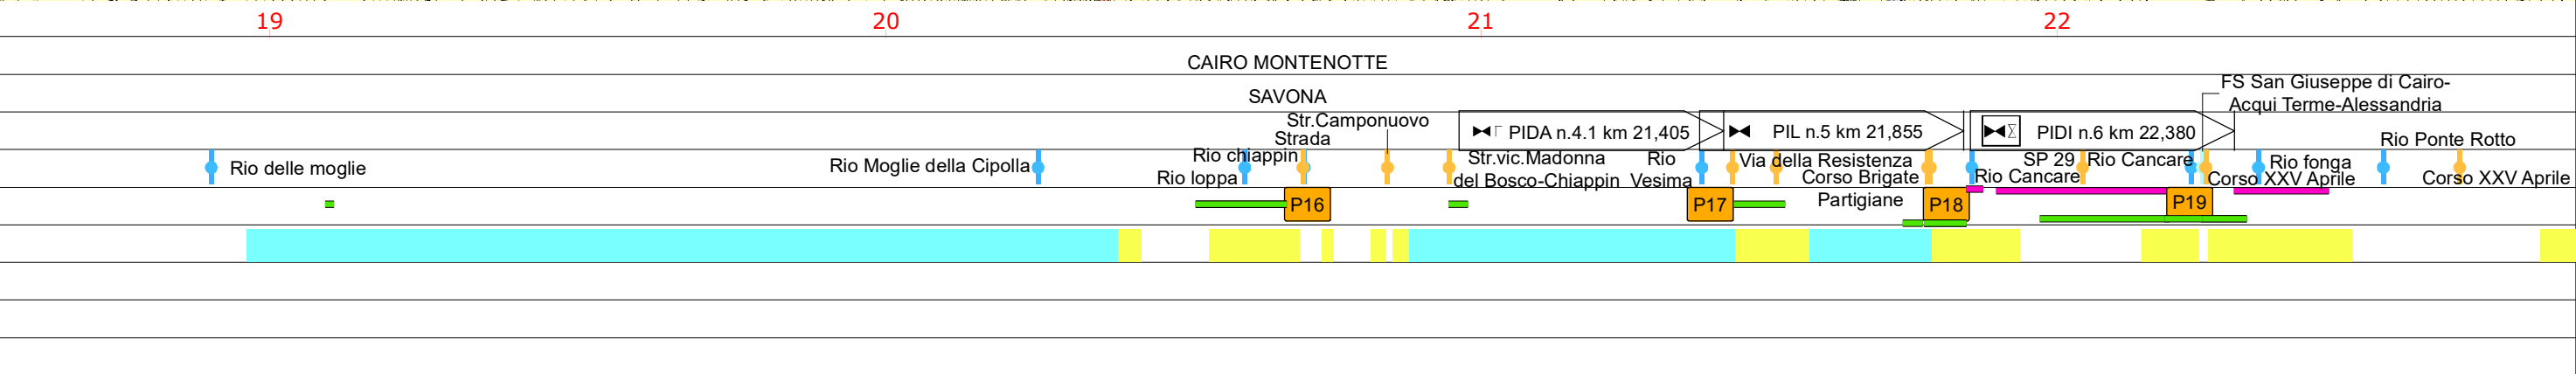
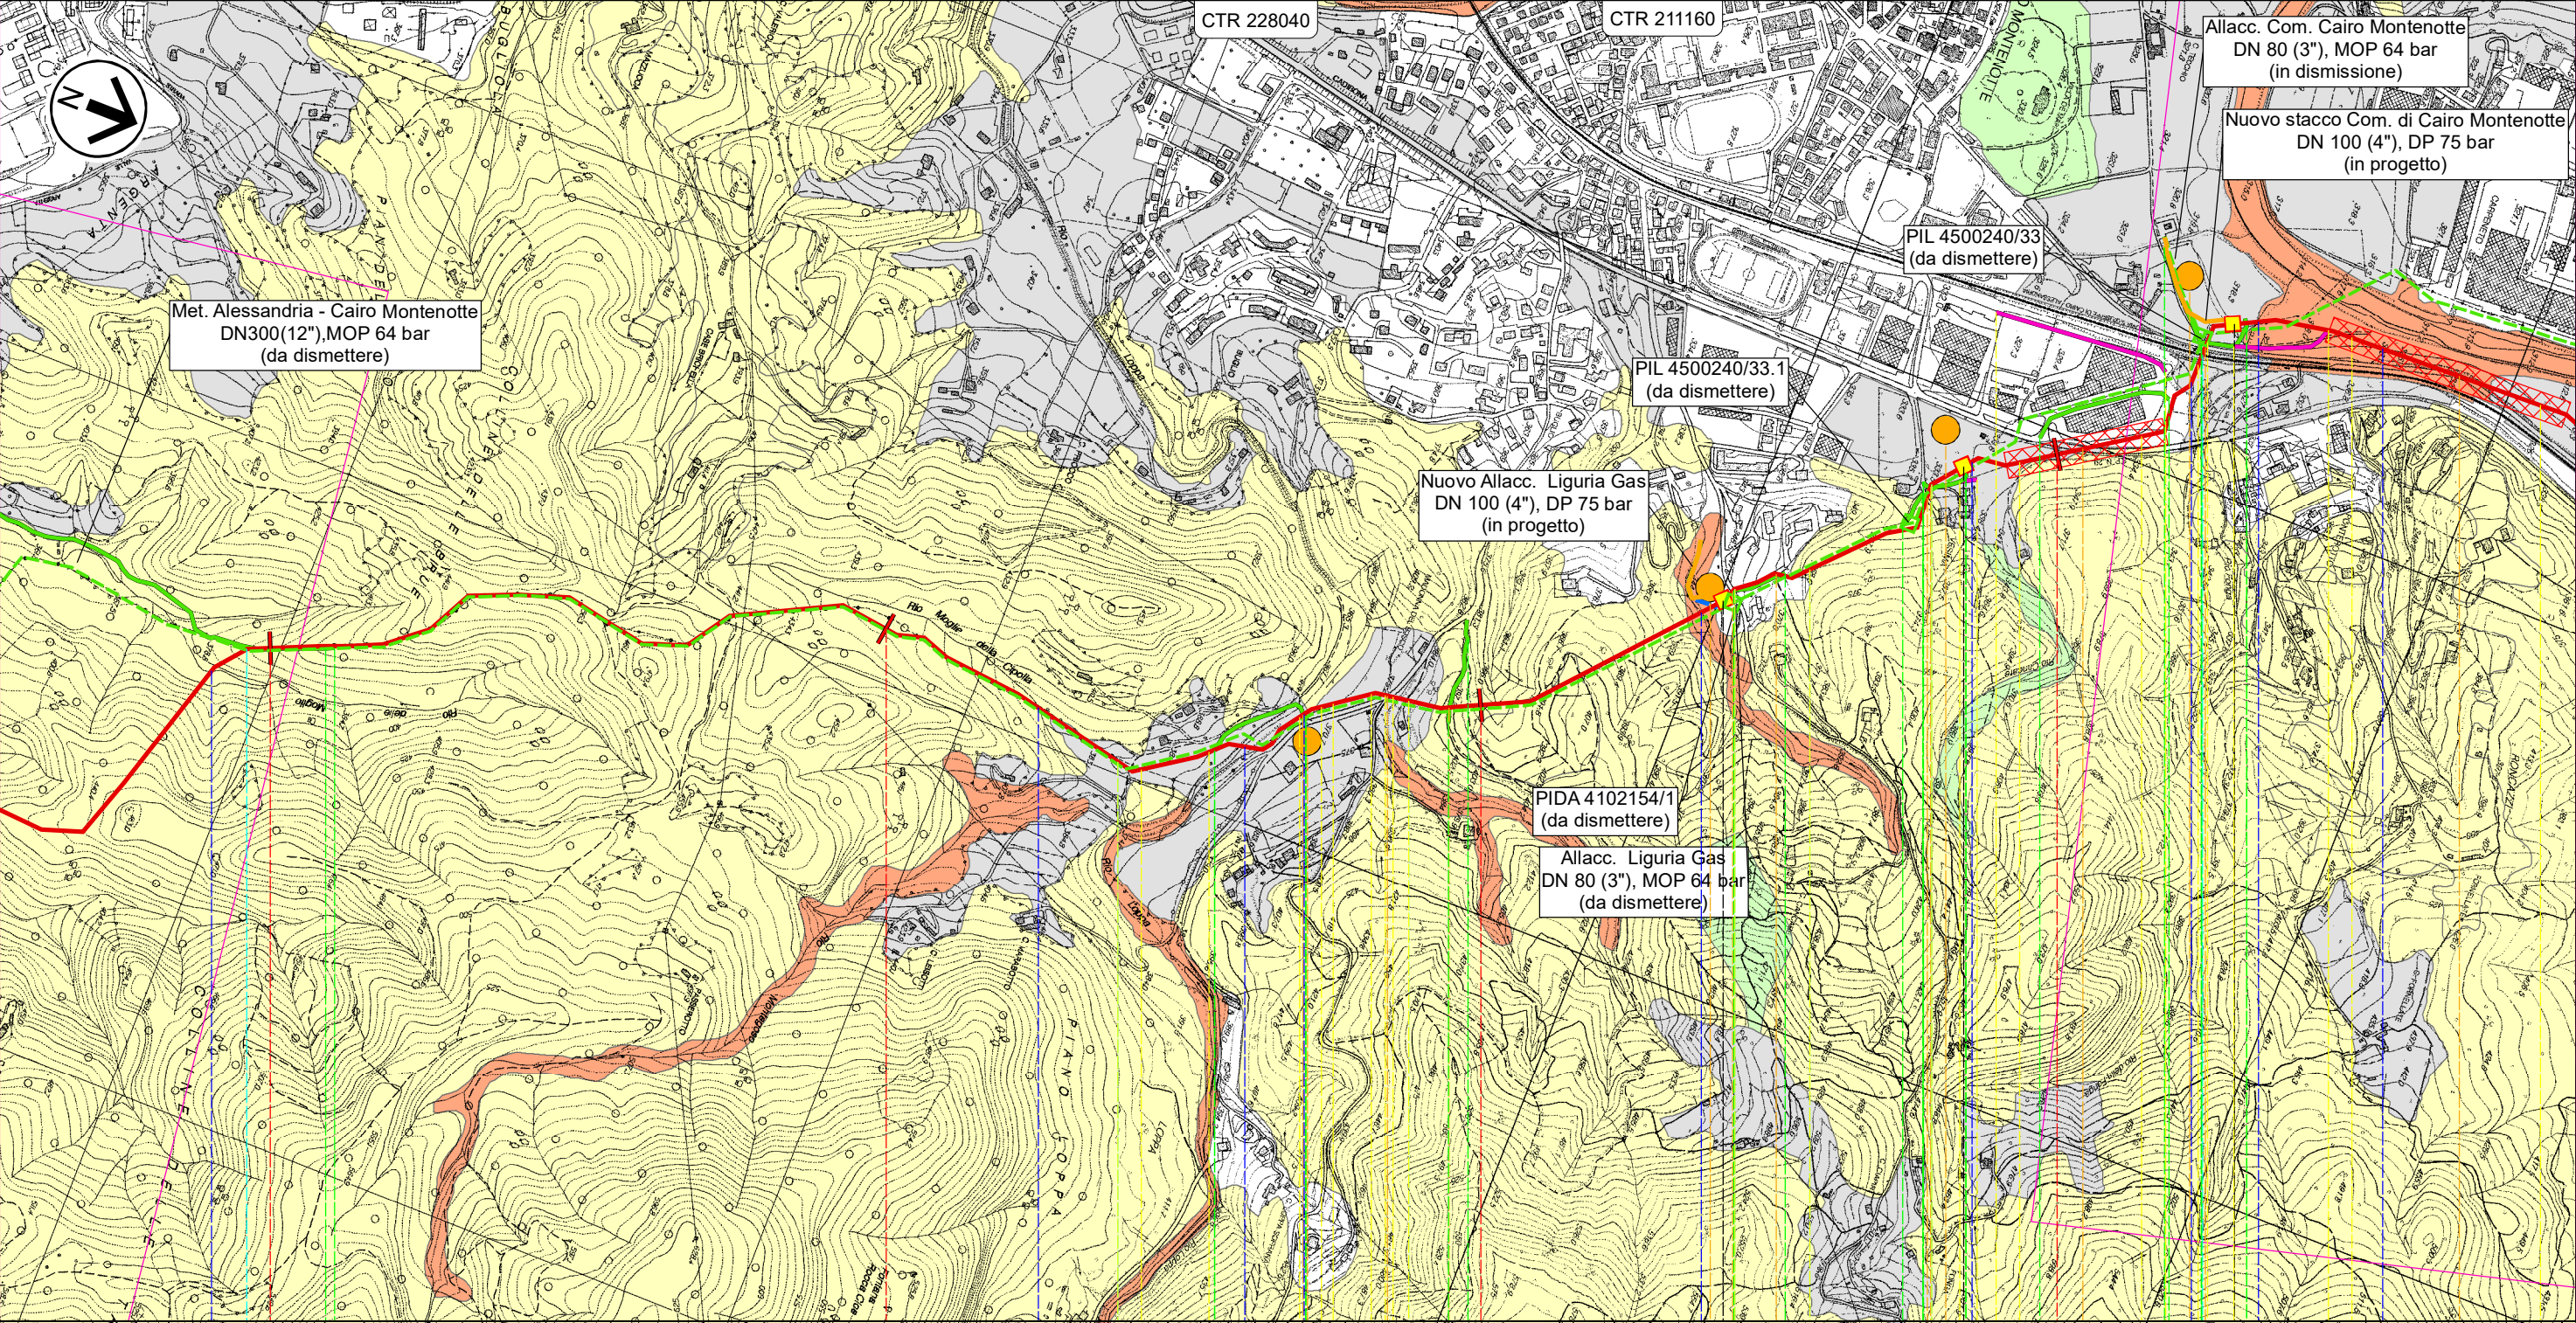


Il presente disegno e' di proprieta' aziendale - La Societa' tutelera' i propri diritti a termine di legge.

Progetto FSRU Alto Tirreno e Collegamento alla Rete Nazionale Gasdotti
Collegamento dall'impianto PDE alla Rete Nazionale Gasdotti DN 650 (26"), DP 75 bar - Fase 2

0	Giu. 2023	Emissione	Gioacchini C.	Sciosci L.	Stefani F.	Foglio 9 di 10
INDICE	DATA	REVISIONI	ELABORATO	VERIFICATO	APPROVATO	
			 Rif. SA: Comm. 023113-320 / Dis. LB-D-81406			Tav: 7
			Dis. PG-VFAU-D-11406			Scala 1:10.000

CARTA DEL VALORE FAUNISTICO

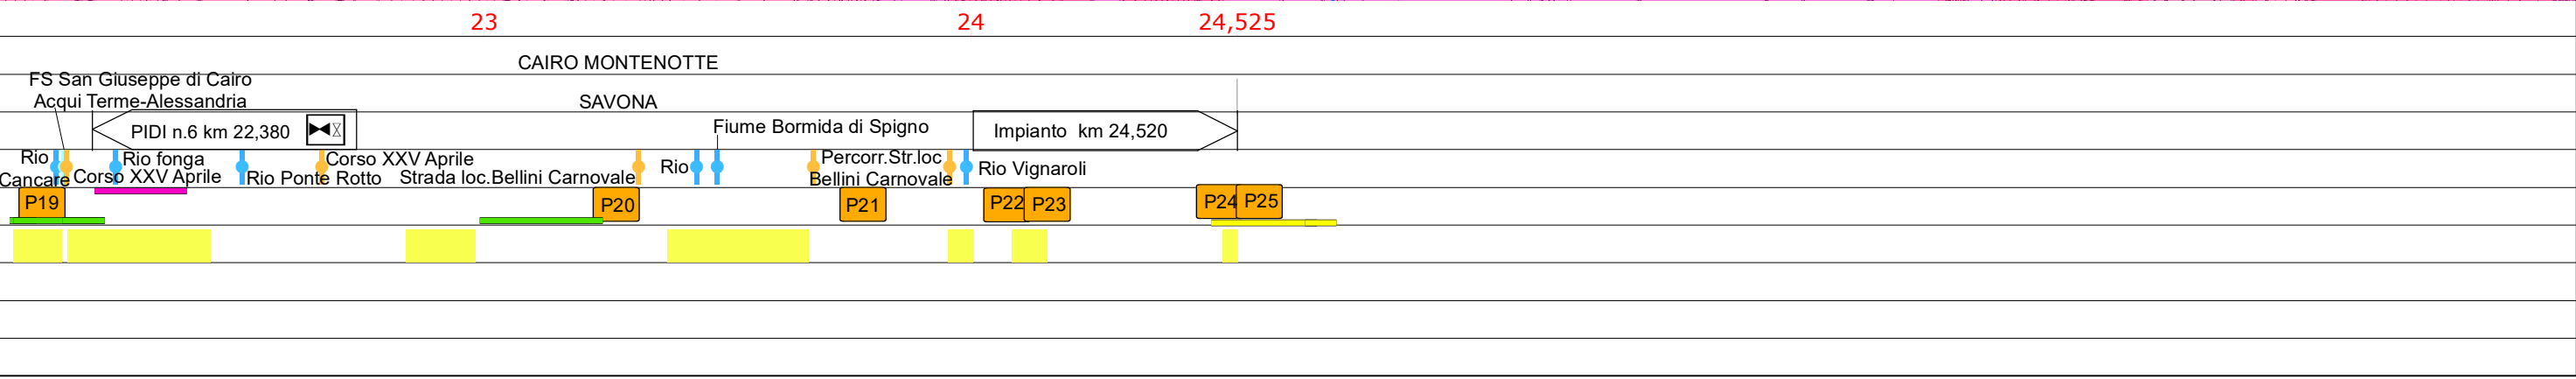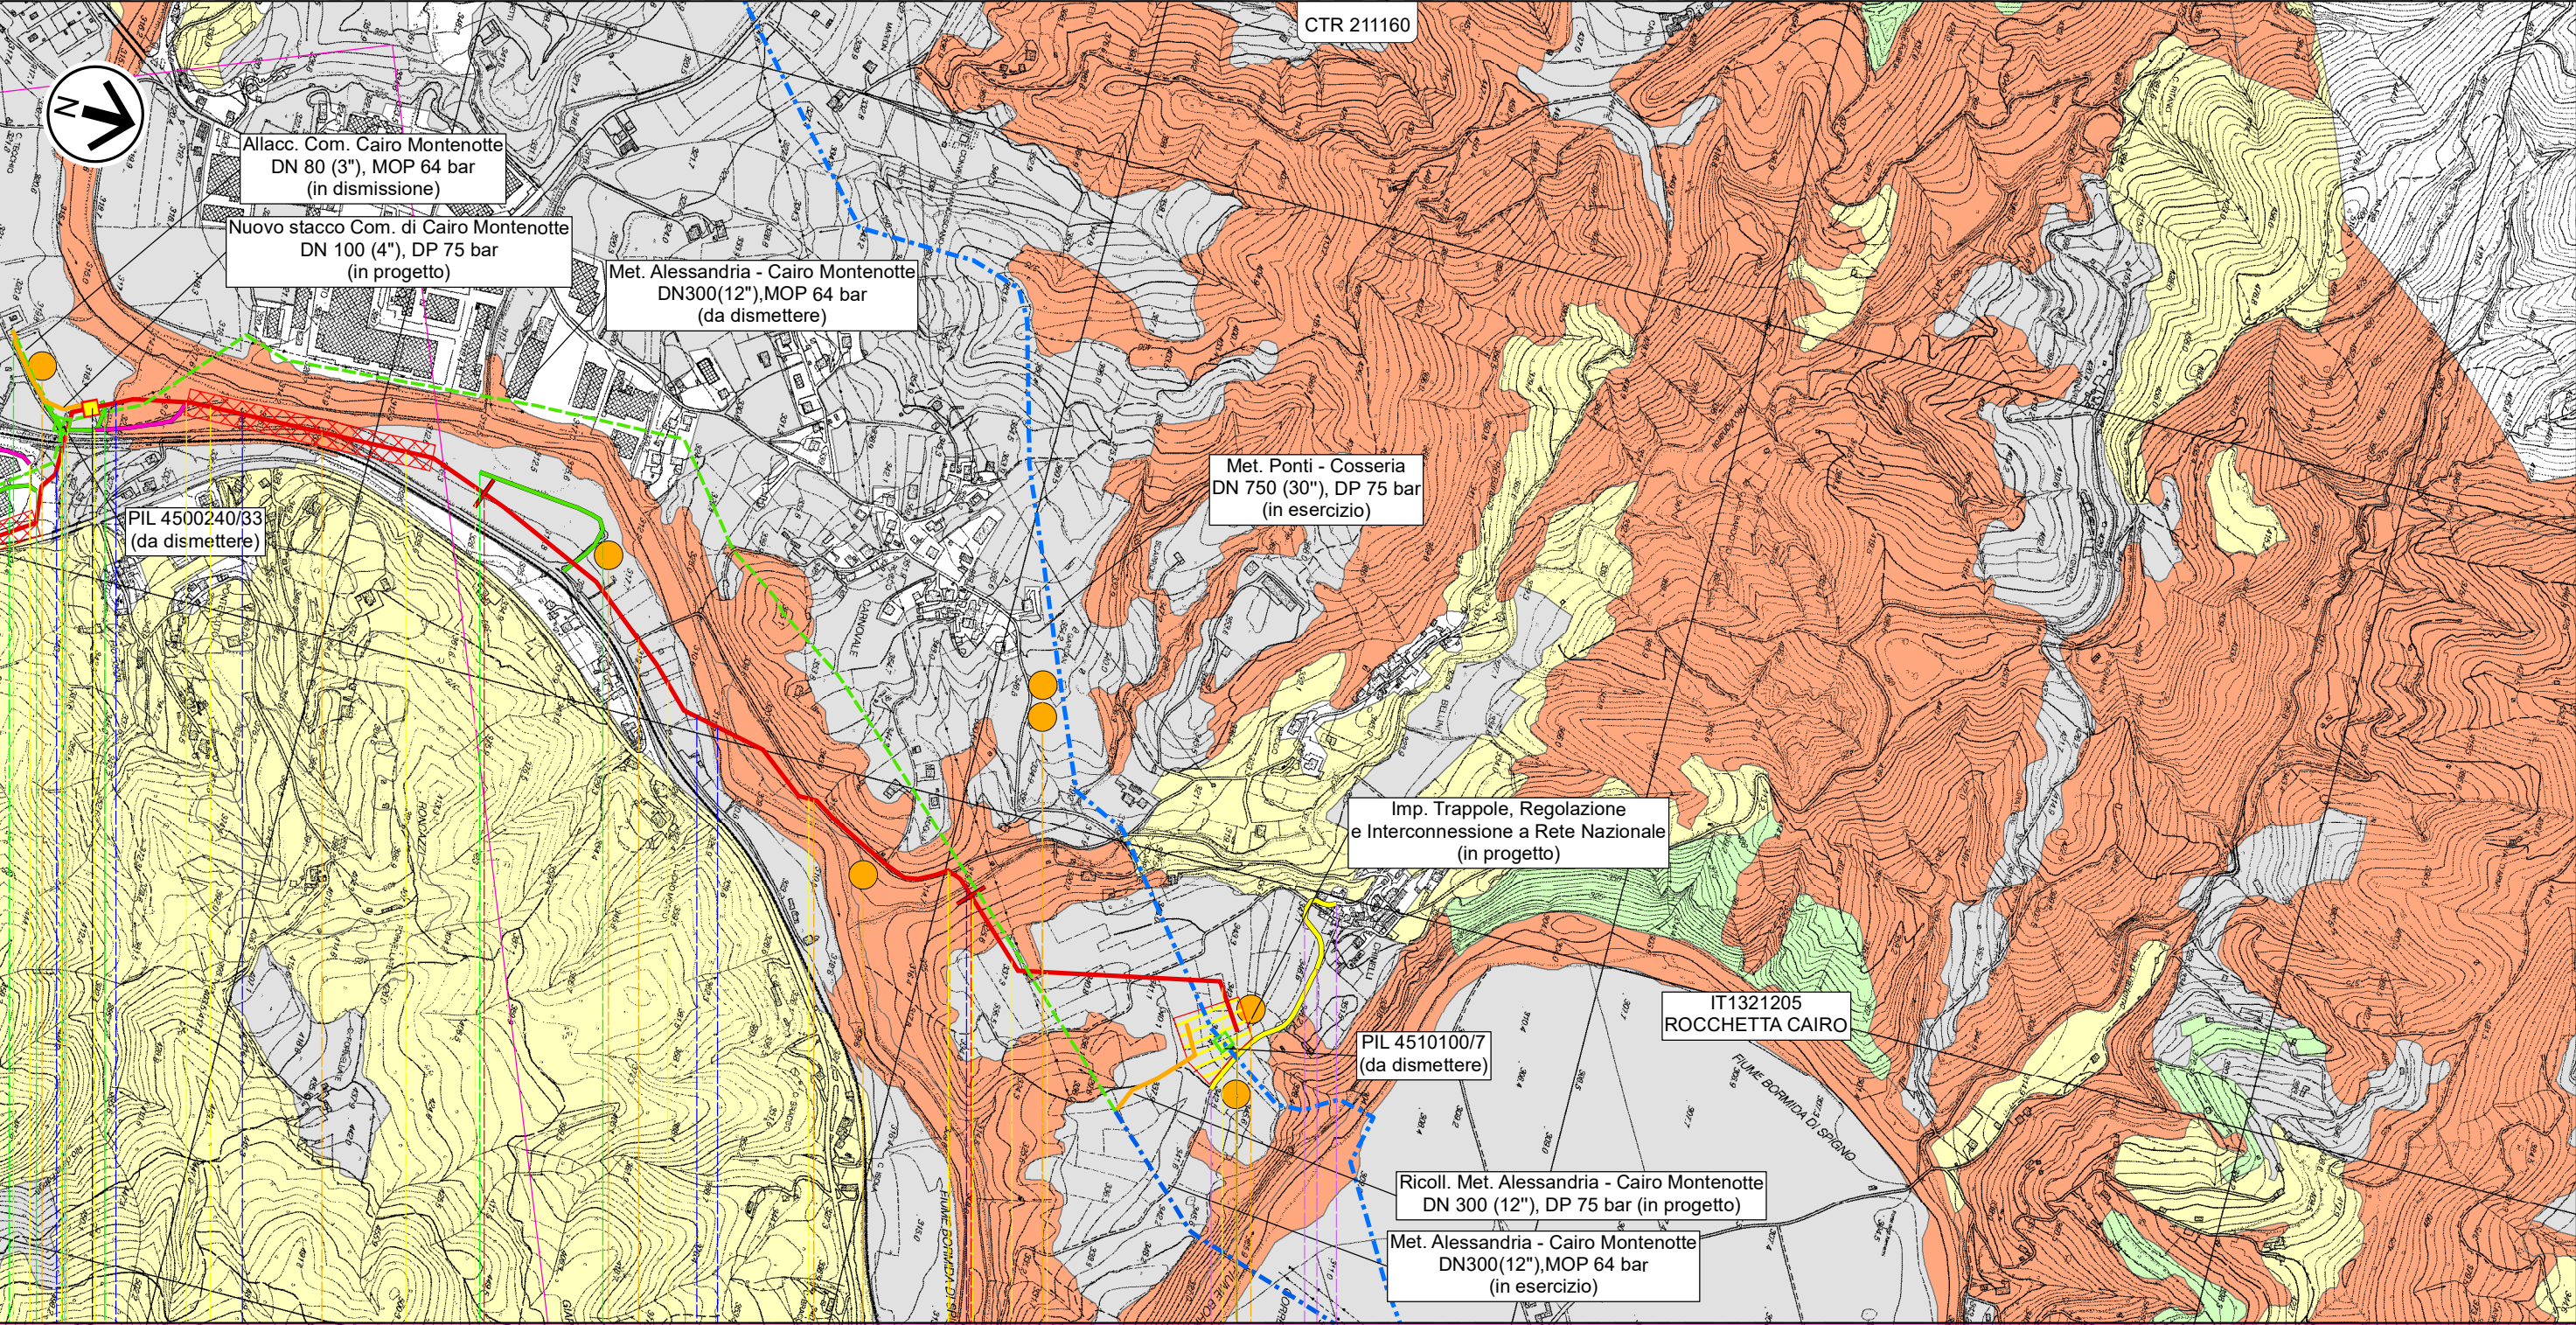

Il presente disegno e' di proprieta' aziendale - La Societa' tutela i propri diritti a termine di legge.

Progetto FSRU Alto Tirreno e Collegamento alla Rete Nazionale Gasdotti

Collegamento dall'impianto PDE alla Rete Nazionale Gasdotti DN 650 (26"), DP 75 bar - Fase 2

CARTA DEL VALORE FAUNISTICO

						Foglio
0	Giu. 2023	Emissione	Gioacchini C.	Sciosci L.	Stefani F.	10
INDICE	DATA	REVISIONI	ELABORATO	VERIFICATO	APPROVATO	di 10
			 Rif. SA: Comm. 023113-320 / Dis. LB-D-81406			Scala
			Comm.			1:10.000
			Dis. PG-VFAU-D-11406			

LEGENDA

SIMBOLOGIA CARTOGRAFICA

- Metanodotto in progetto
- Metanodotti in esercizio
- Metanodotti da porre fuori esercizio e recuperare
- Aree impianti stacco-terminale in progetto
- Aree impianti stacco-terminale esistenti
- Piazzola di stoccaggio tubazioni
- Strada di accesso all'impianto
- Adeguamento strade esistenti
- Limite sovrapposizione fogli

Altri metanodotti in progettoMetanodotto in progetto da altra operaImpianti di linea in progettoImpianti di linea da porre fuori esercizio e recuperareImpianti di linea su rete in esercizioImpianti di linea in progetto da altra operaDepositi temporaneiStrade di accesso provvisorioMICROTUNNEL

METODOLOGIE TRENCHLESS

MICROTUNNEL

LEGENDA CARTA DEL VALORE FAUNISTICO

- Nulla
- Molto basso
- Basso
- Medio
- Alto

SIMBOLOGIA MECCANICA

- Punto di intercettazione di linea (P.I.L.)
- Punto di intercettazione di derivazione importante (P.I.D.I.)
- Punto di intercettazione e Stacco By-Pass (P.I.S.B.)
- Punto di intercettazione di derivazione semplice con stacco da P.I.L. (P.I.D.S.)
- Punto di intercettazione e derivazione semplice con stacco da Linea (P.I.D.S.)
- Punto di intercettazione con discaggio di allacciamento (P.I.D.A.)
- Punto di sezionamento elettrico terminale (P.S.E.T.)
- Punto predisposto per il discaggio di allacciamento (P.P.D.A.)
- Stazione predisposta per lancio e ricevimento PIG
- Impianto di riduzione/regolazione della pressione

Progressiva chilometrica	N.	
Comuni		
Province		
Impianti	TIPO - N. - PROGR. km TIPO - N. - ESISTENTE	
Attraversamenti	TIPOLOGIA ATTRAVERSATA (SS n. ##, corso d'acqua, ferrovia, ecc.) - la simbologia (Tr) identifica un attraversamento in Trivellazione	
Strade - Piste - Piazzole tubazioni	ACCESSO IMPIANTI ADEGUAMENTI STRADE STRADE PROVVISORIE DEPOSITI TEMPORANEI	Dn N. PIAZ. Pn
Fascia di lavoro	ALLARGATA RIDOTTA	
Scavabilità terreni	SCIOLTI (T) ROCCIA TENERA (RT) ROCCIA DURA (RD)	
Opere di mitigazione e ripristino	TIPOLOGIA RIPRISTINO (Dis. ST - XXX)	
Ripristini vegetazionali	INERBIMENTI PIANTAGIONI INERBIMENTI E PIANTE	