



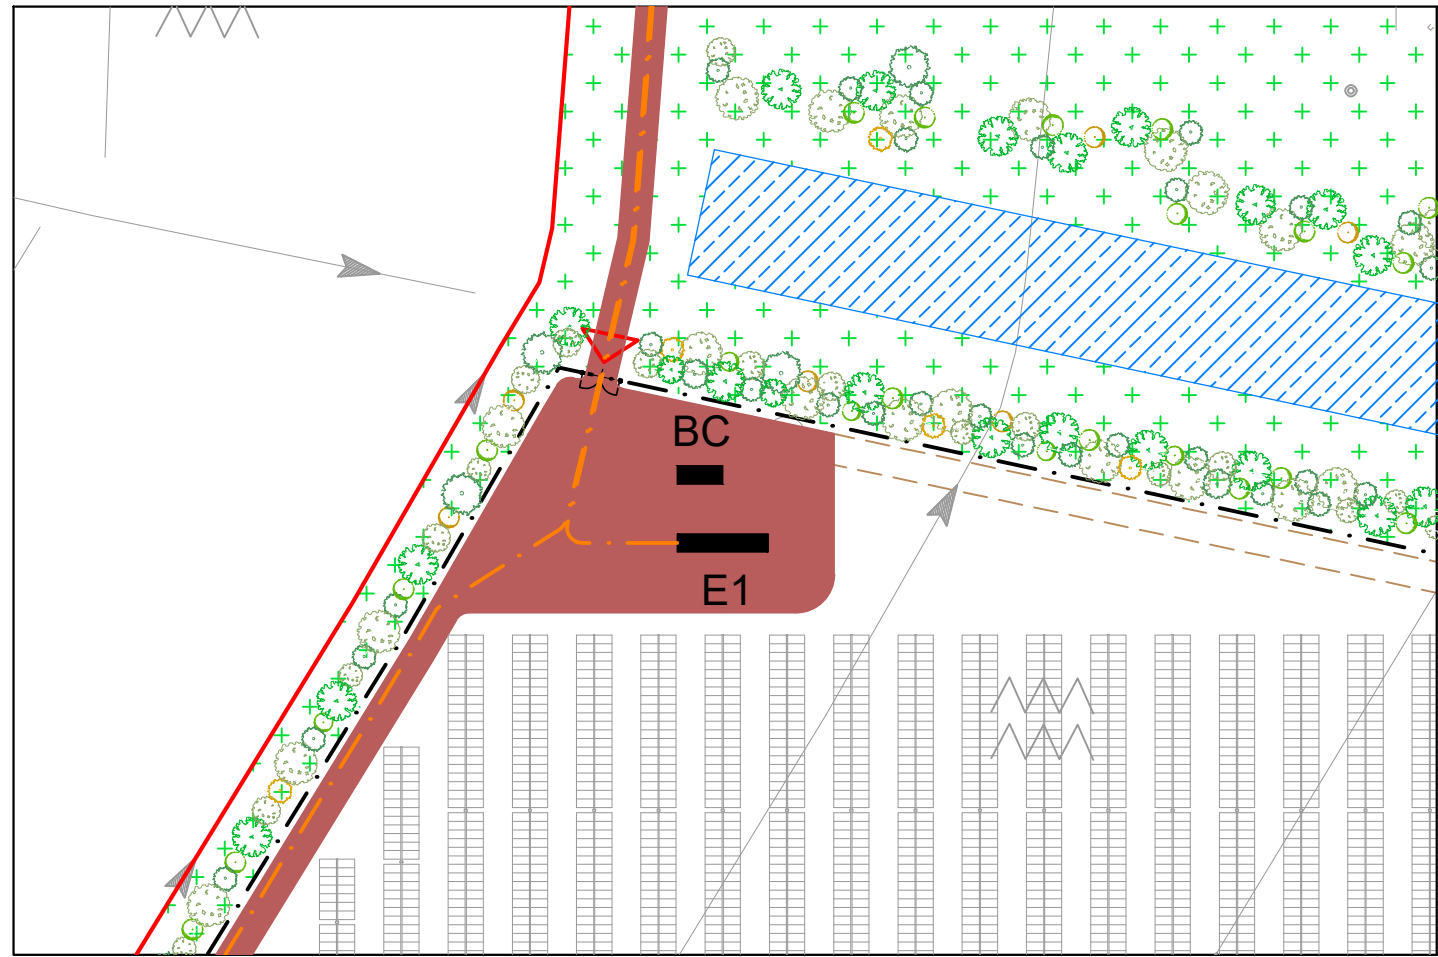

PARTICOLARE A SC. 1:1000

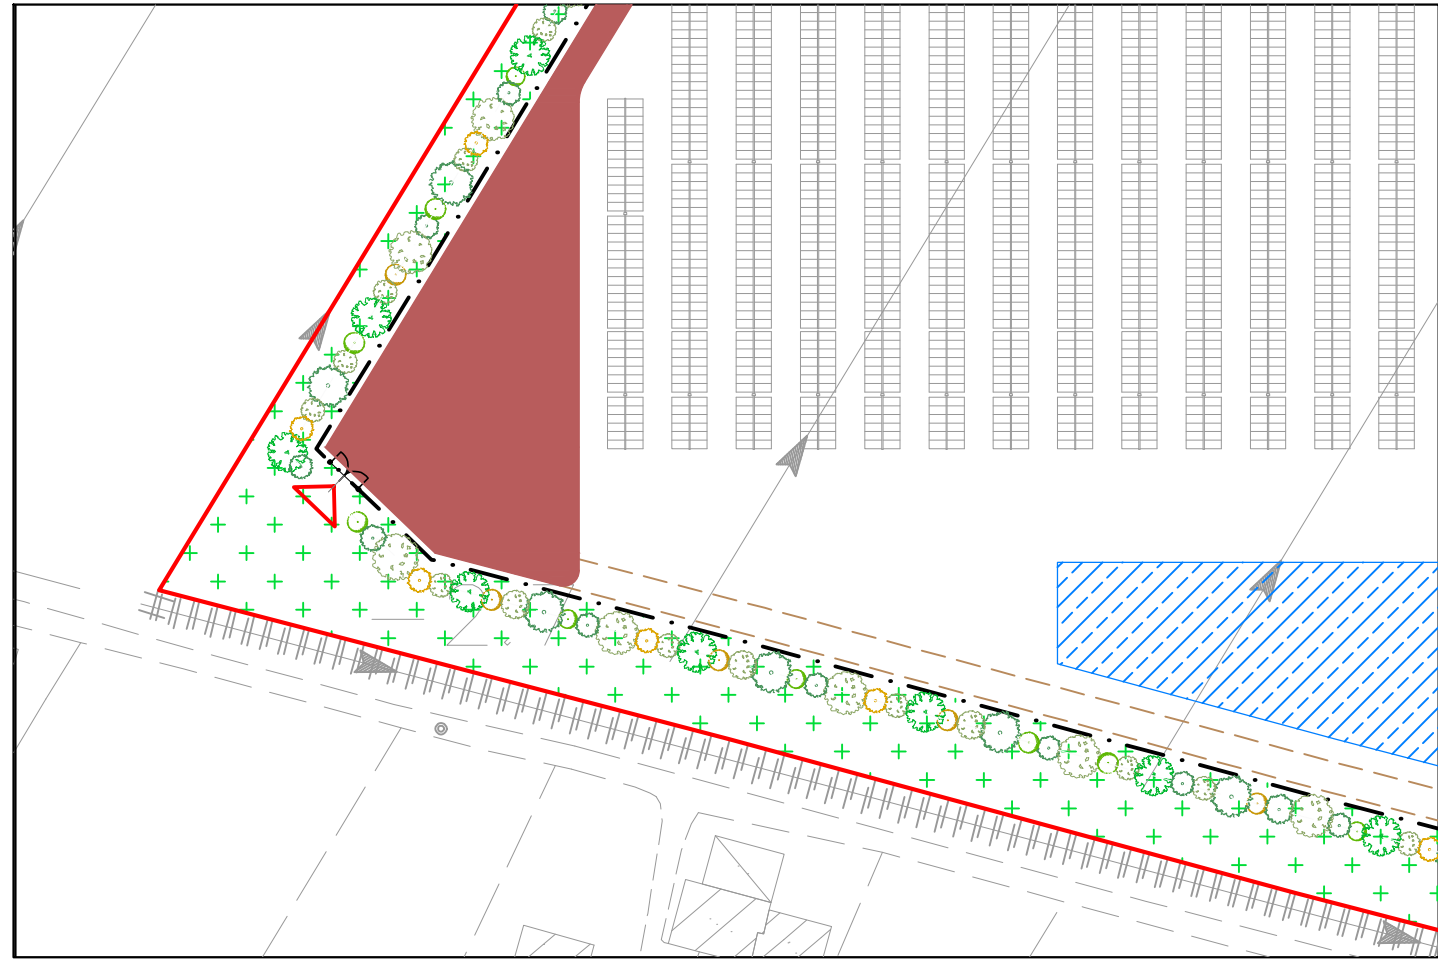

PARTICOLARE B SC. 1:1000



PLANIMETRIA IMPIANTO FOTOVOLTAICO SC. 1:2000

LEGENDA

- PERIMETRO AREA INTERVENTO
- LIMITE TUTELA AMBIENTALE (D.Lgs.42/2004)
- RECINZIONE IMPIANTO FOTOVOLTAICO
- FASCIA DI MITIGAZIONE PERIMETRALE
- FASCIA BOSCATI PERIMETRALE
- STRADA IN GHIAIA DI PROGETTO
- STRADA STERRATA (CAPEZZAGNA) DI PROGETTO
- ACCESSO IMPIANTO FOTOVOLTAICO
- SCOLINA DI LAMINAZIONE
- VASCA DI LAMINAZIONE
- CABINA ELETTRICA BT/MT
- BOX CONTROLLO VIDEOSORVEGLIANZA
- TRACKER (78-52-26 moduli)



COMUNE DI LOREO



PROVINCIA DI ROVIGO



IMPIANTO AGRO-FOTOVOLTAICO COMPOSTO DA DUE SEZIONI DI PRODUZIONE E SISTEMA DI ACCUMULO (STORAGE SYSTEM)

ALLEGATO	TITOLO	SCALA
TAV. 10	STATO DI PROGETTO PLANIMETRIA IMPIANTO FOTOVOLTAICO	1:2.000/1:1.000

Data	Rev.	Descrizione	Redazione	Controllo	Approvazione
30/09/2022	00	EMISSIONE	M.B.	E.C.	E.C.
28/08/2023	01	REVISIONE	M.B.	E.C.	E.C.

IL COMMITTENTE



Eridano S.r.l. - Via Vittorio Veneto n° 137
45100 ROVIGO p.iva 01620970281

PROGETTAZIONE
ed integrazione attività tecniche specialistiche

Arch. Enrico Cavallaro

