




PIANTA A - LATO OVEST

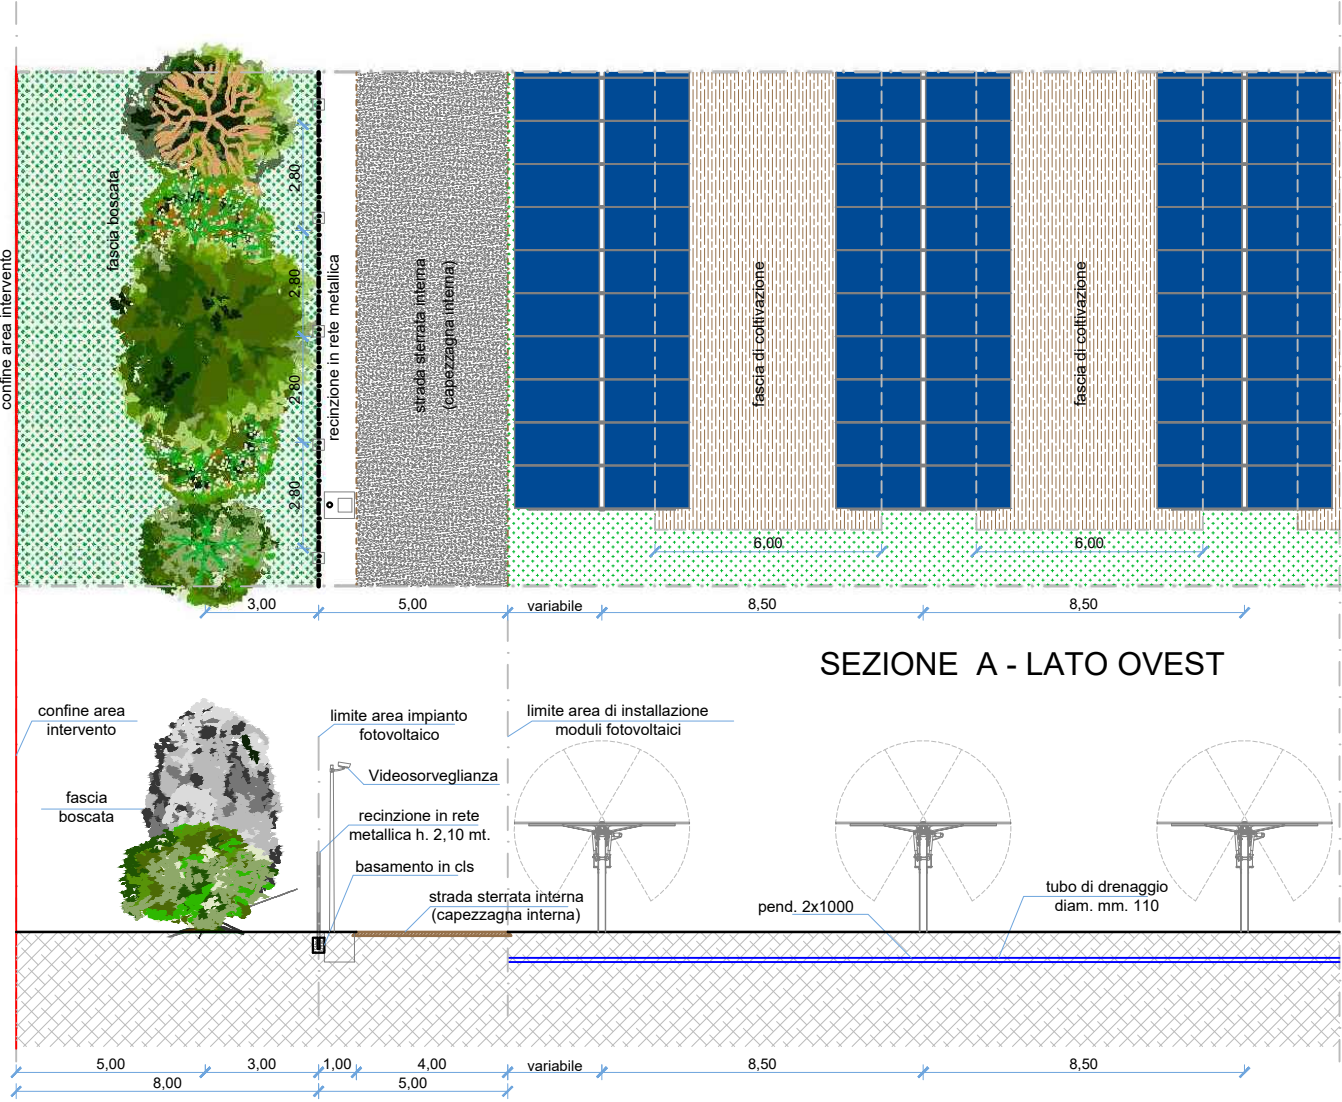


PIANTA B - LATO EST

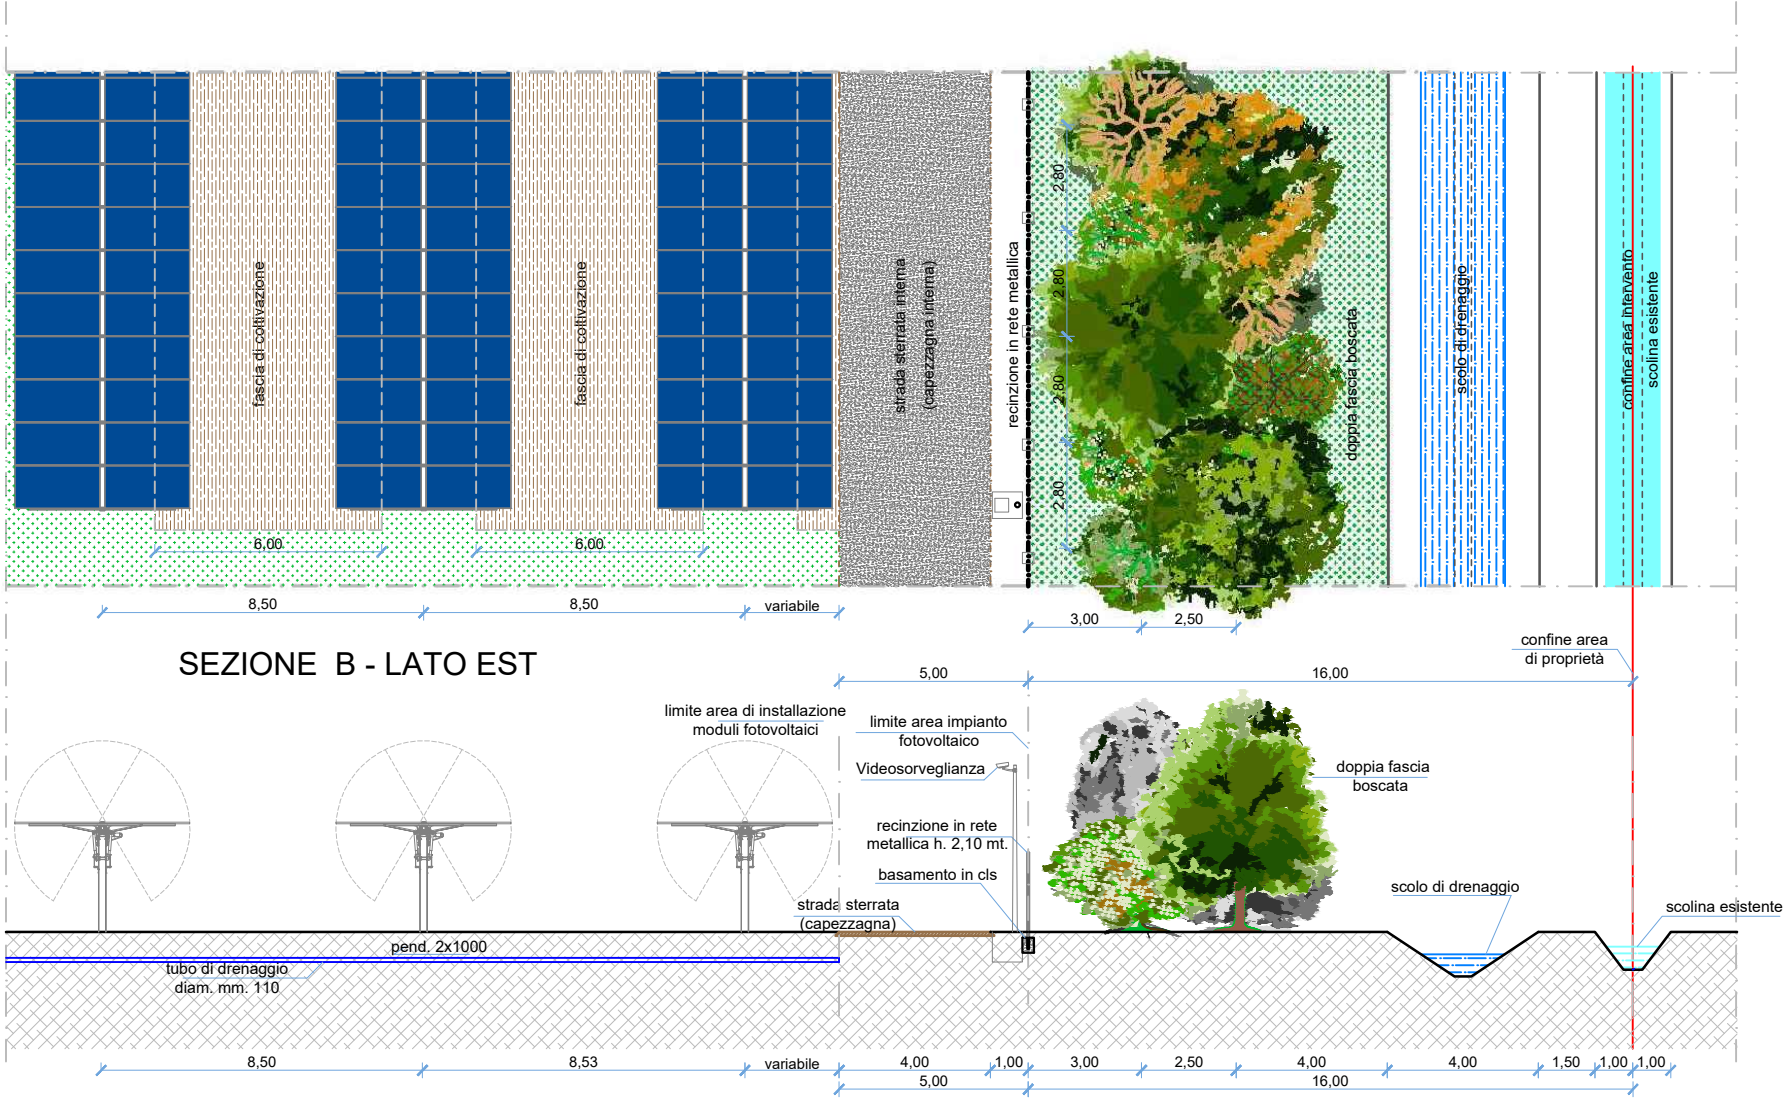


PIANTA C - LATO NORD

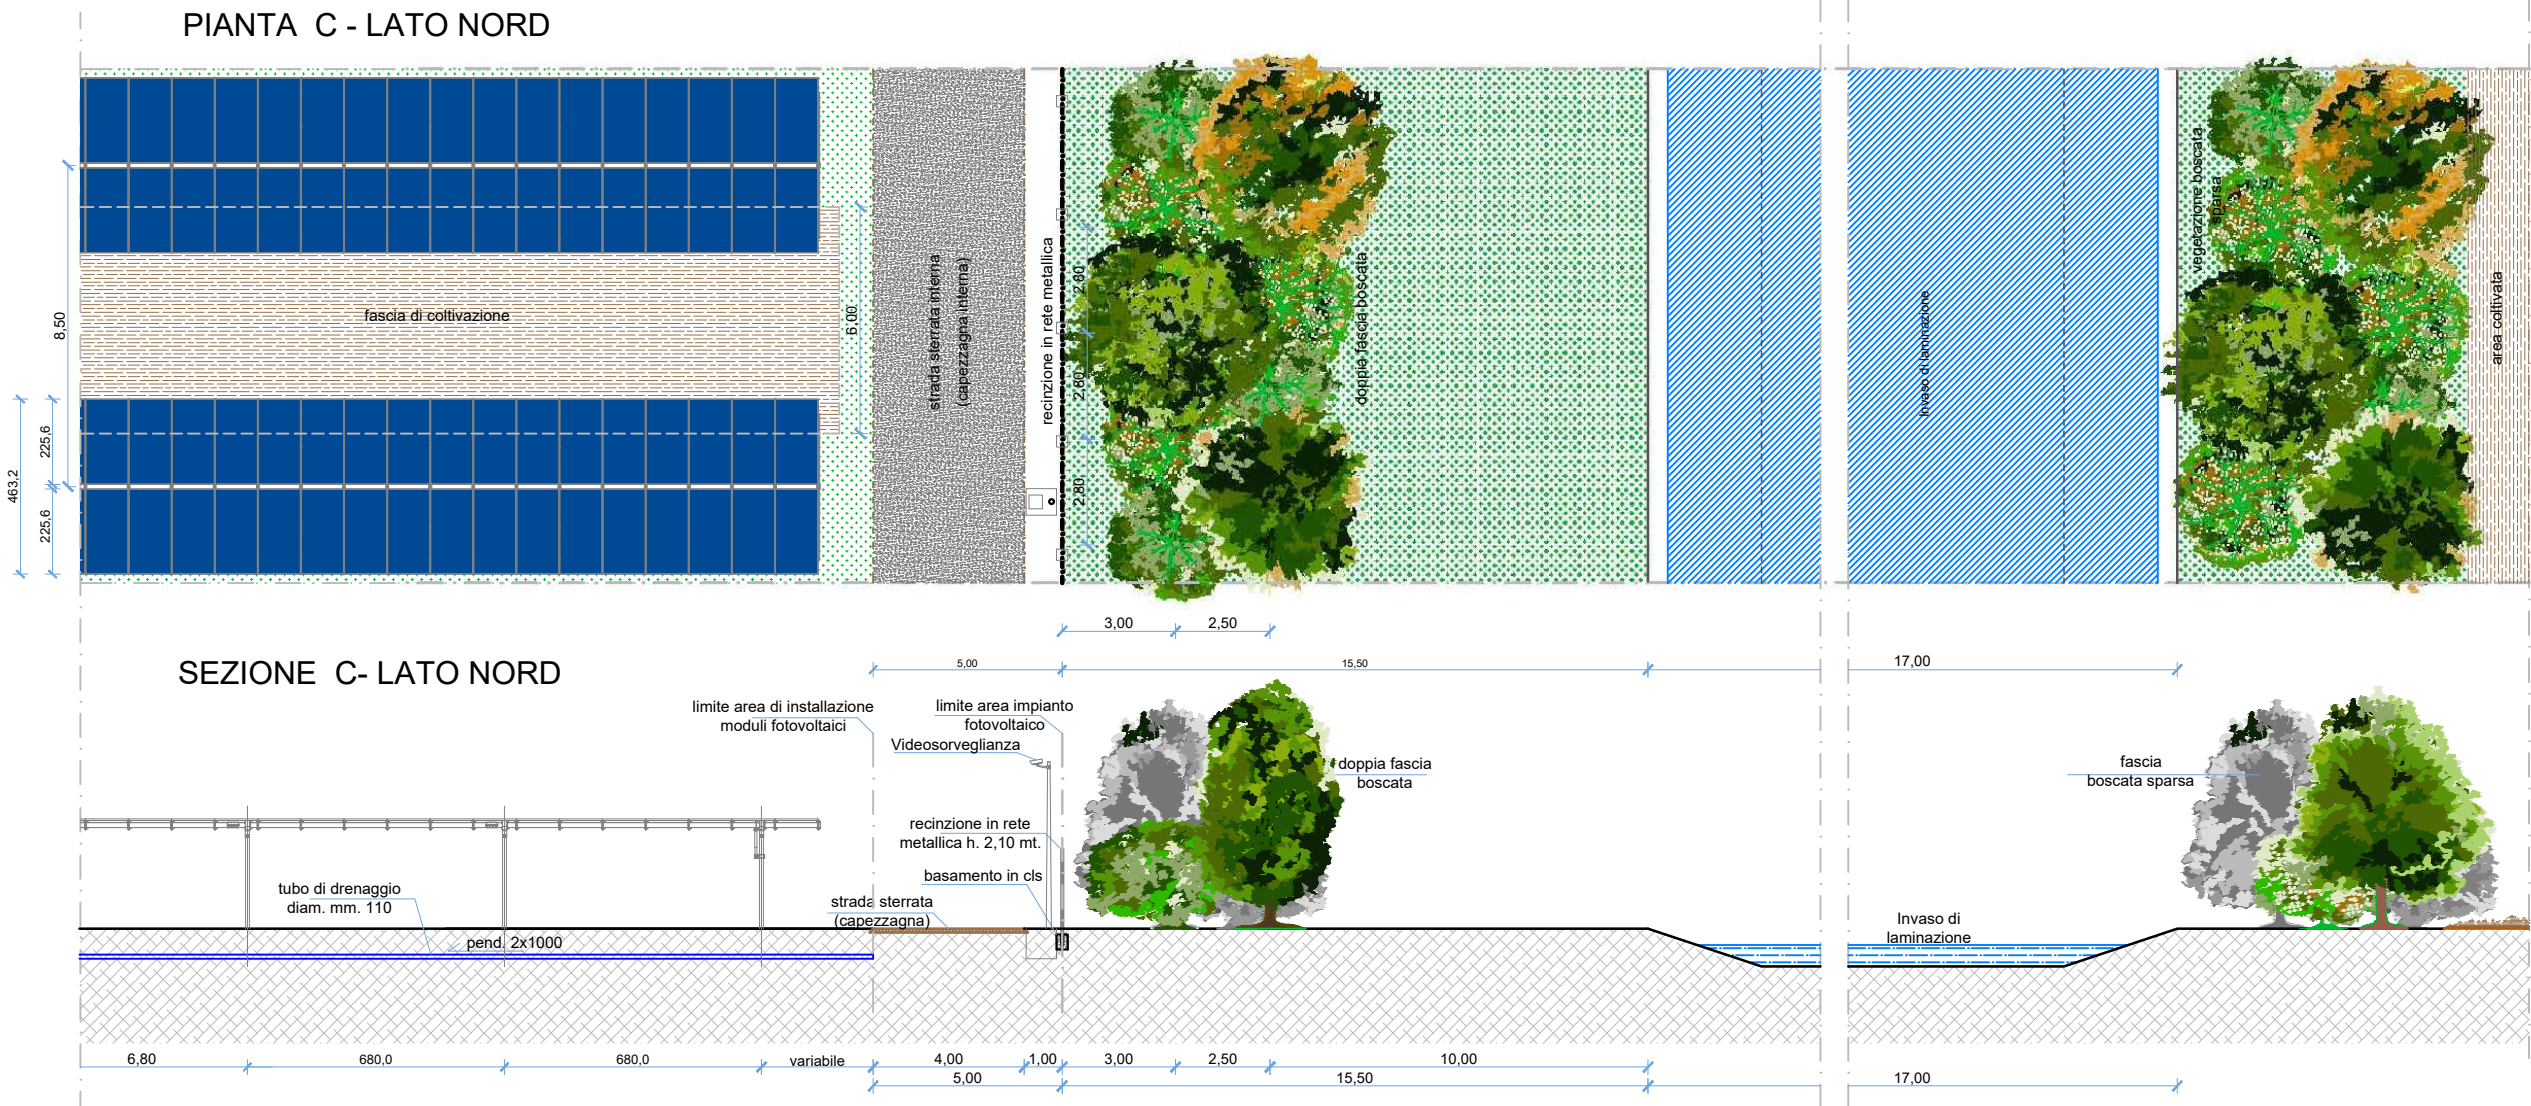


PIANTA D - LATO SUD

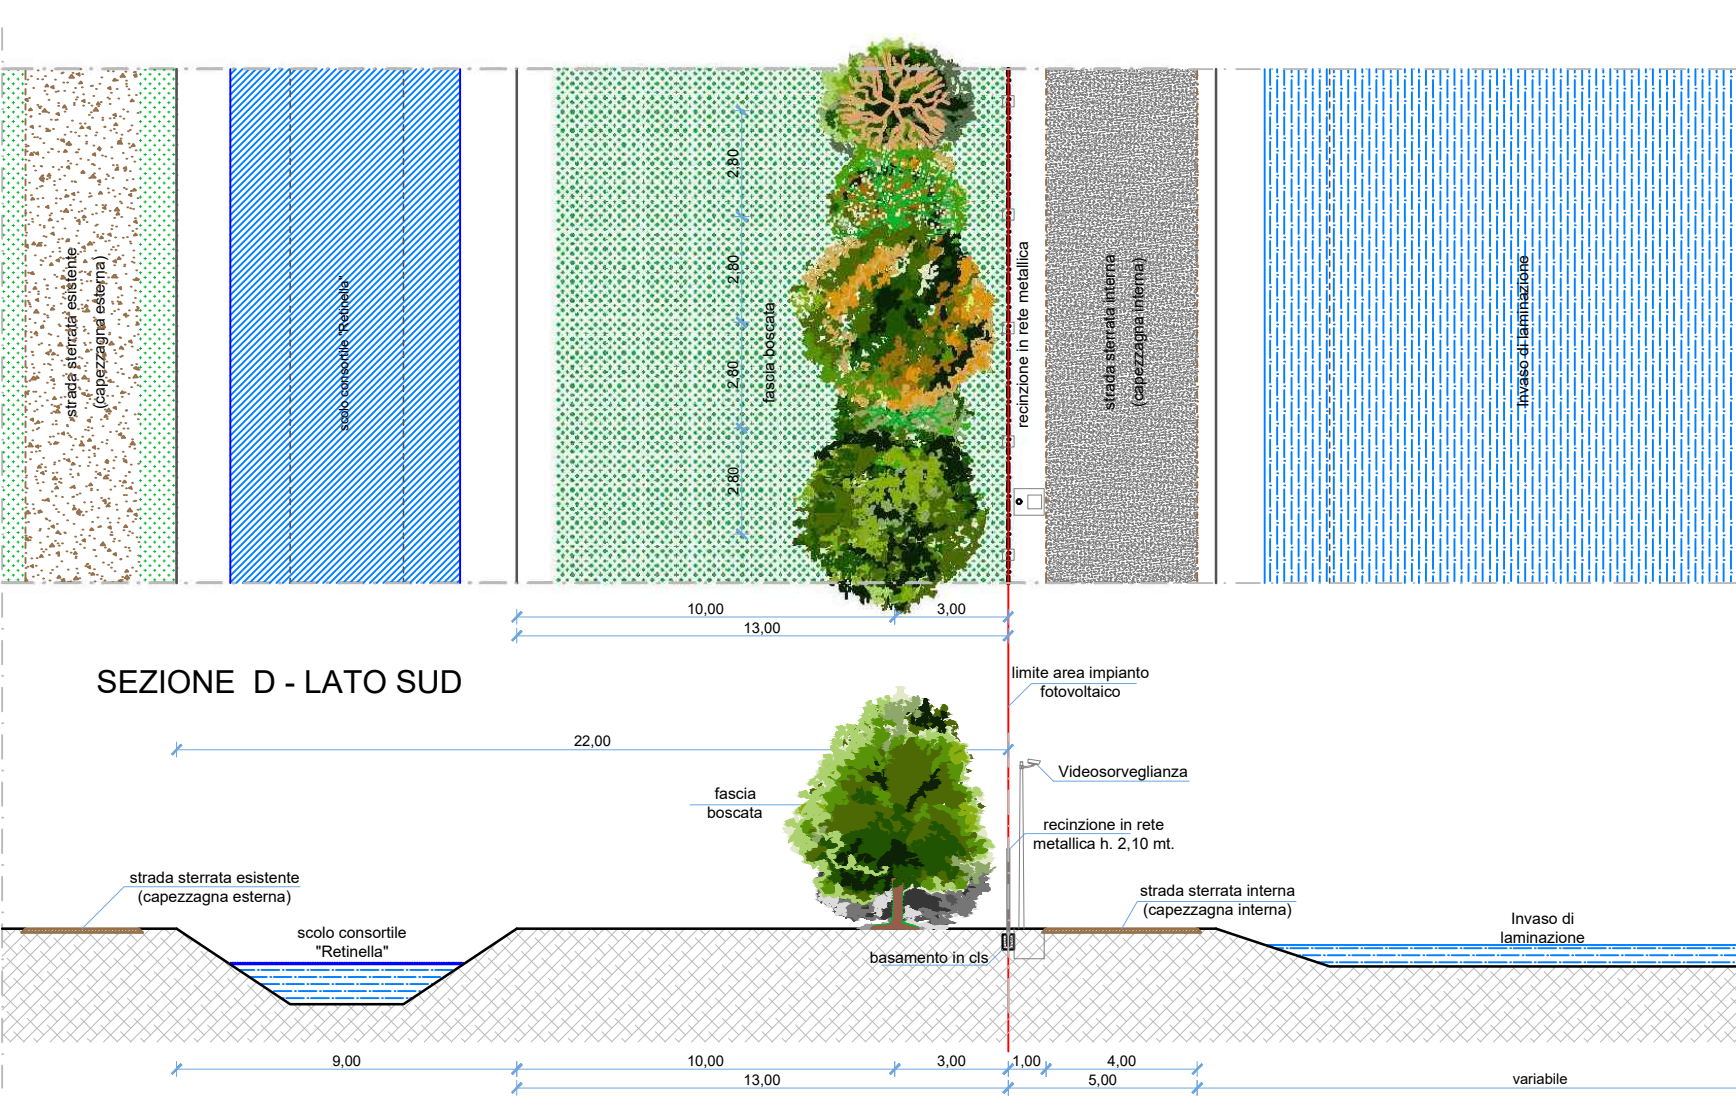


SEZIONI TIPO
Viabilità interna SC. 1:100

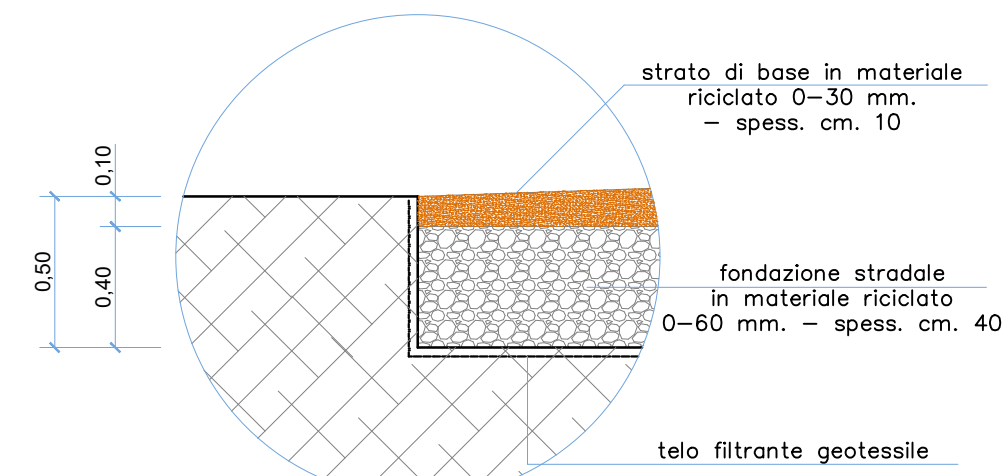


PARTICOLARI 1 SC. 1:25

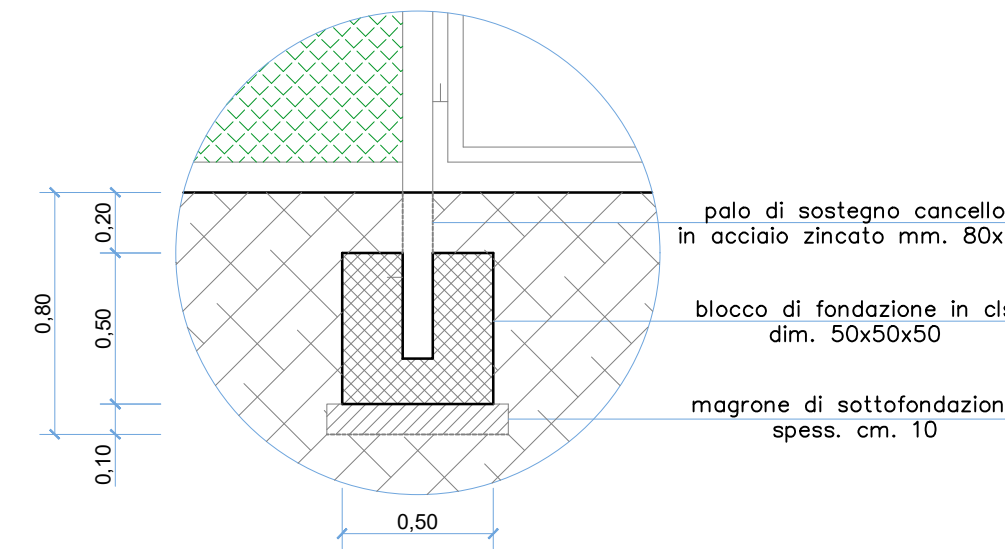


PIANTA TIPO
Viabilità interna SC. 1:100

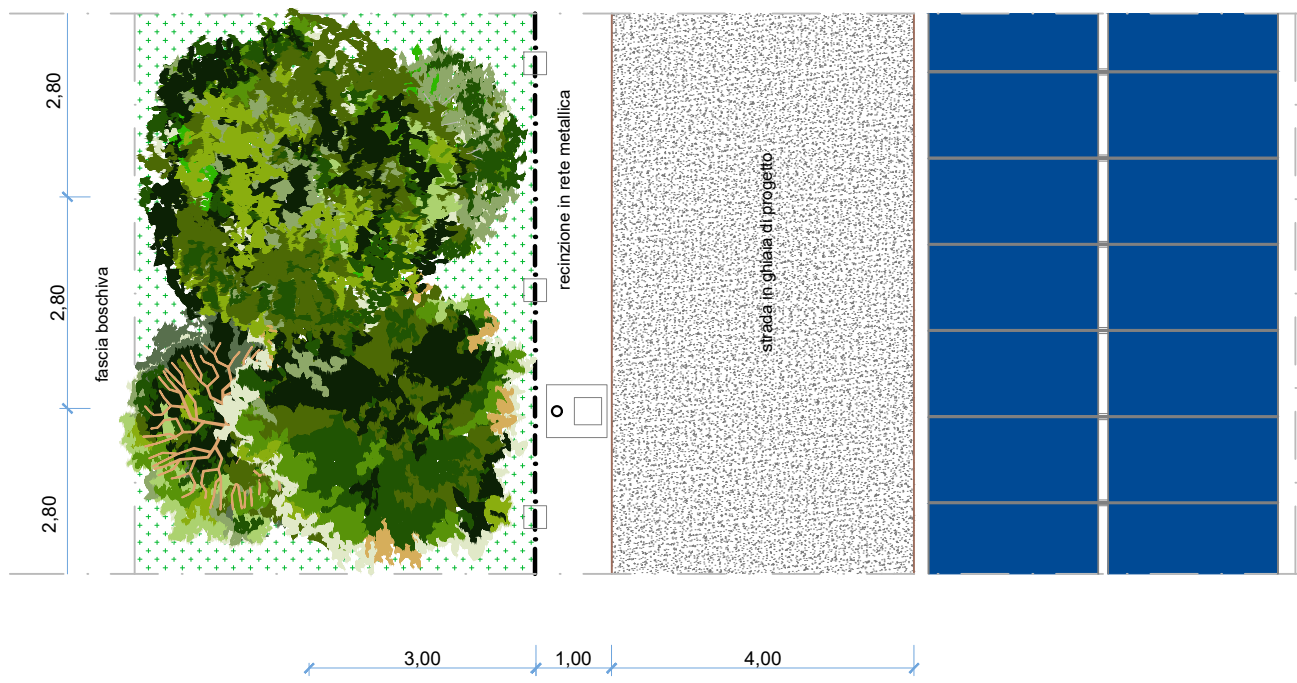

PROSPETTO TIPO
accesso carrabile SC. 1:100

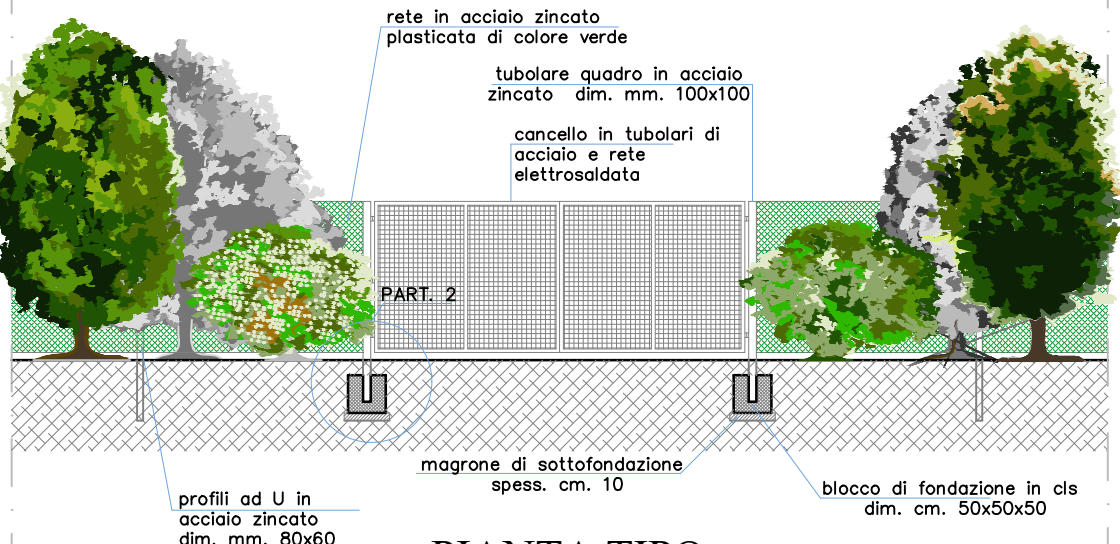

PIANTA TIPO
accesso carrabile SC. 1:100

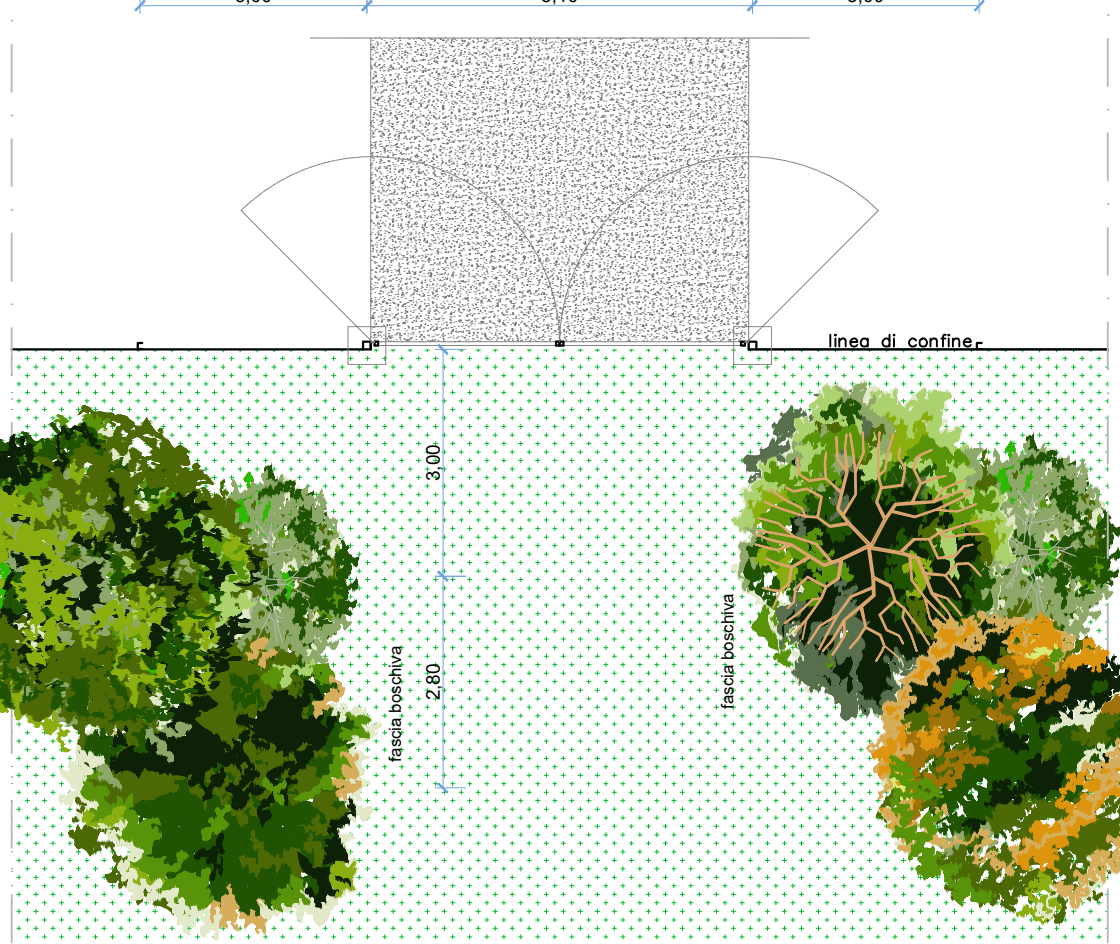

IMPIANTO AGRO-FOTOVOLTAICO COMPOSTO DA DUE SEZIONI DI PRODUZIONE E SISTEMA DI ACCUMULO (STORAGE SYSTEM)

ALLEGATO		TITOLO				SCALA
TAV. 14		STATO DI PROGETTO SEZIONI TIPO E PARTICOLARI COSTRUTTIVI				1:200/1:100 1:25
Data	Rev.	Descrizione	Redazione	Controllo	Approvazione	
30/09/2022	00	EMISSIONE	M.B.	E.C.		
28/08/2023	01	REVISIONE	M.B.	E.C.		

IL COMMITTENTE


Eridano S.r.l. - Via Vittorio Veneto n° 137
45100 ROVIGO p.iva 01620970291

PROGETTAZIONE
ed integrazione attività tecniche specialistiche

Arch. Enrico CAVALLARO

