




PARTICOLARE A SC. 1:1000

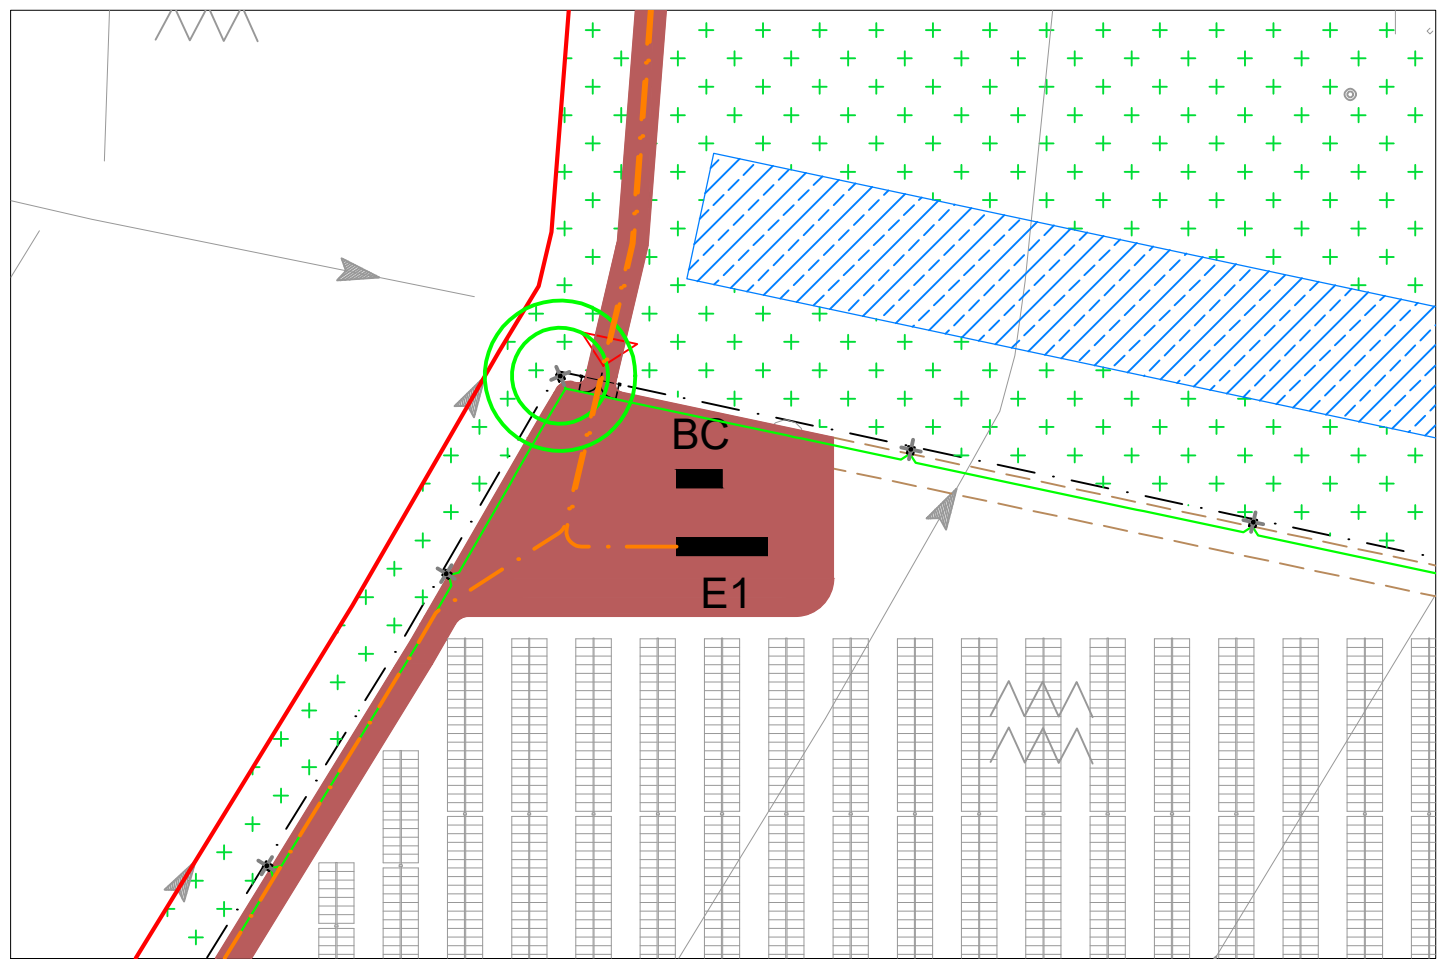


PARTICOLARE B SC. 1:1000

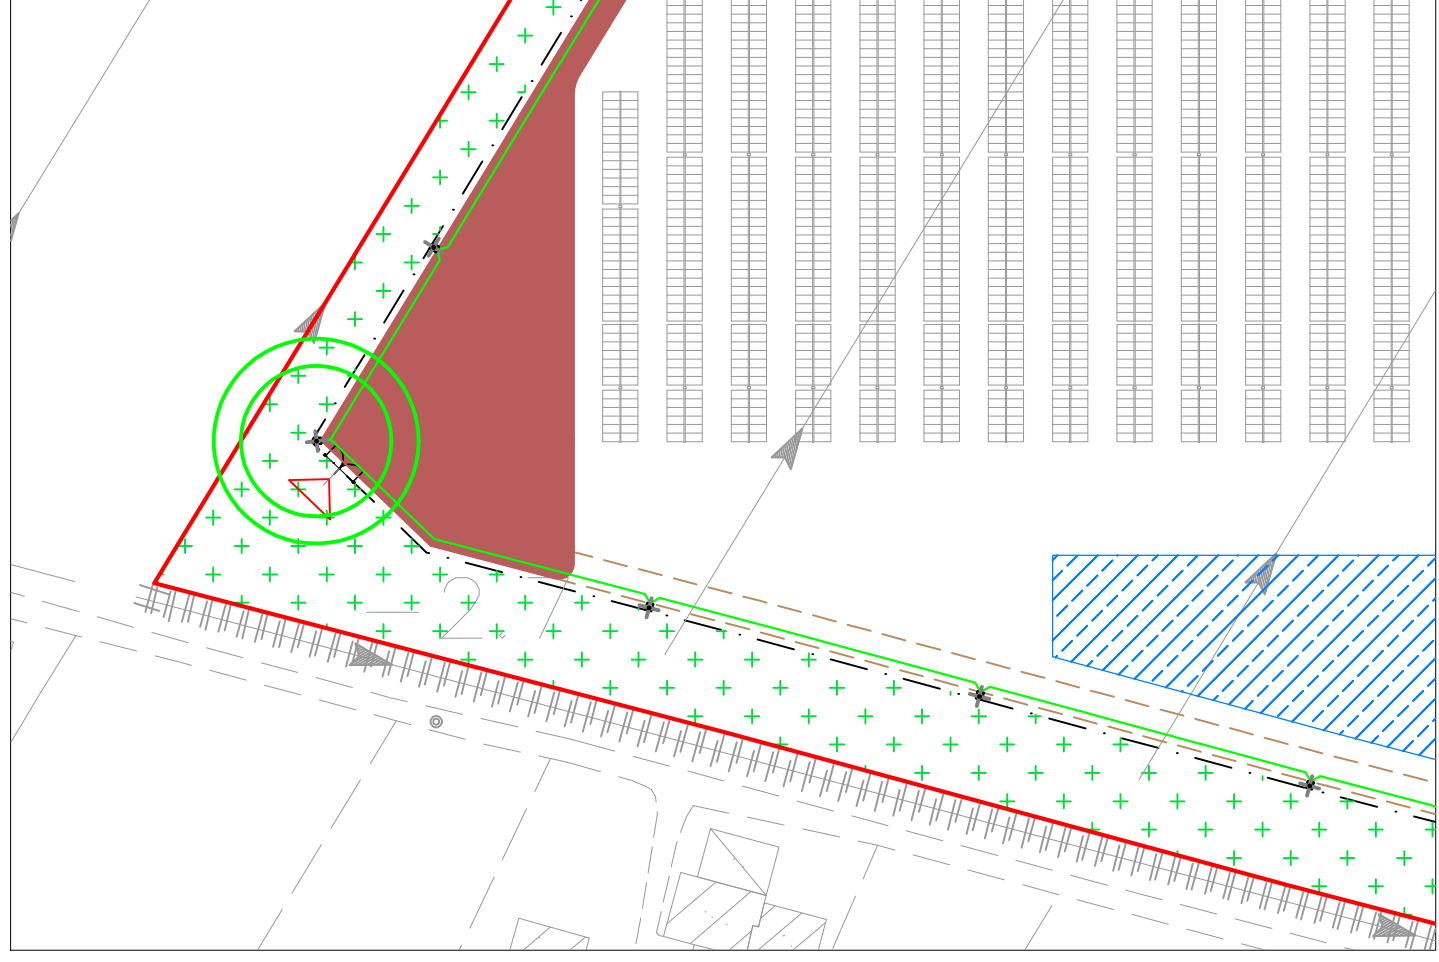


PARTICOLARE RETE IMPIANTI VIDEOSORVEGLIANZA SC. 1:50

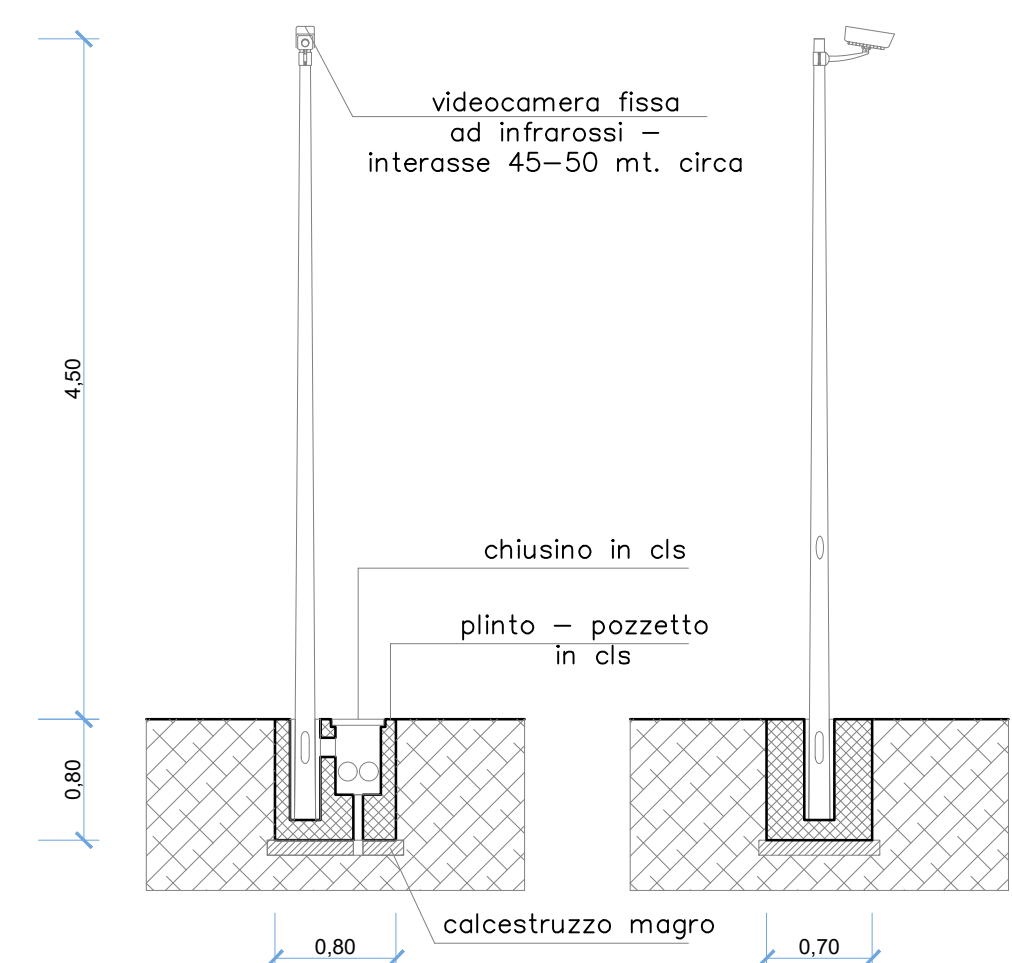

PARTICOLARE RETE IMPIANTI VIDEOSORVEGLIANZA ED ILLUMINAZIONE SC. 1:50

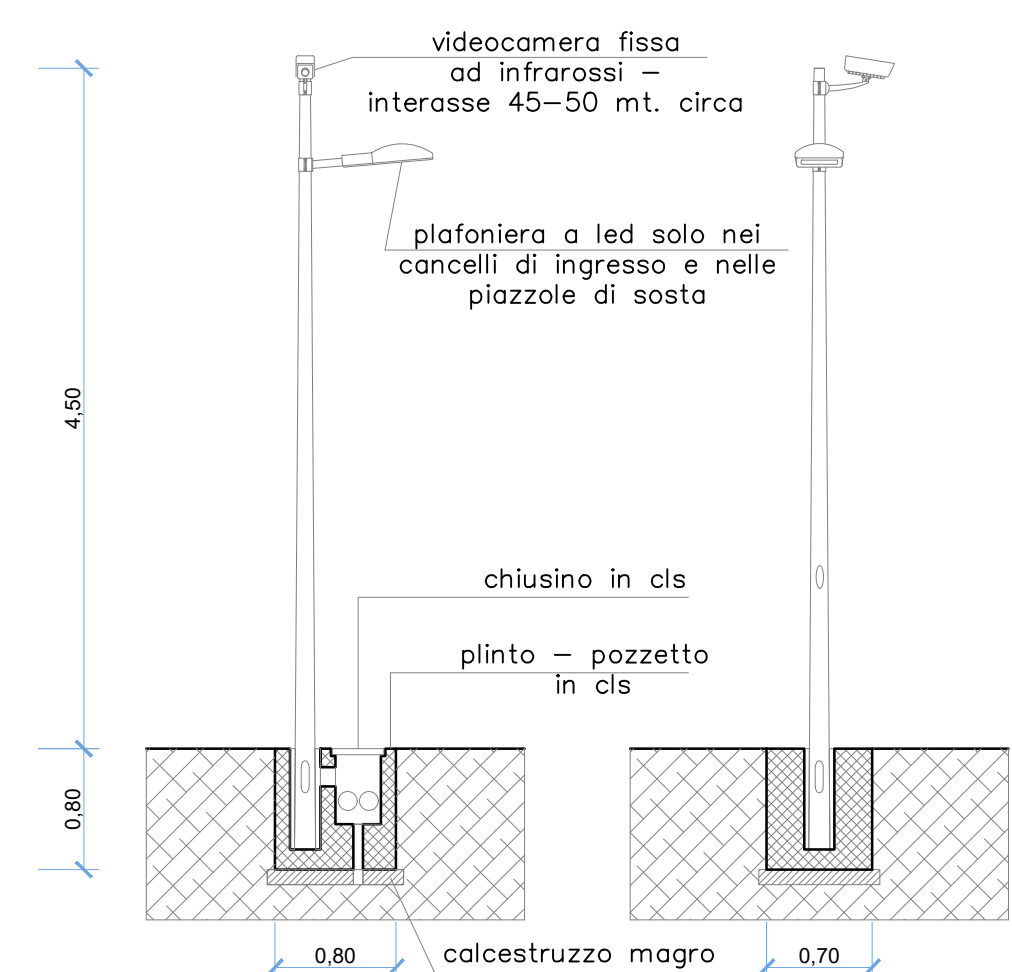

PARTICOLARE SCAVO SC. 1:50

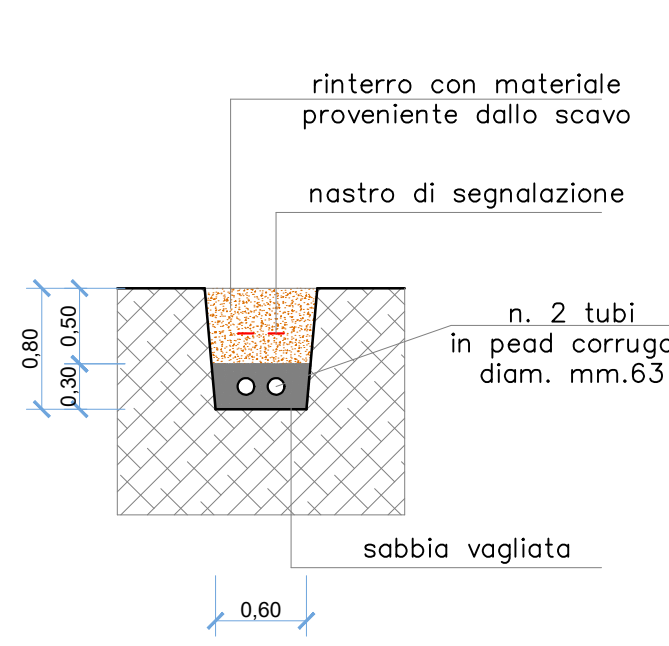

PLANIMETRIA IMPIANTO FOTOVOLTAICO SC. 1:2000



LEGENDA

- PERIMETRO AREA INTERVENTO
- RECINZIONE IMPIANTO FOTOVOLTAICO
- FASCIA DI MITIGAZIONE PERIMETRALE
- STRADA IN GHIAIA DI PROGETTO
- STRADA STERRATA (CAPEZZAGNA) DI PROGETTO
- ACCESSO IMPIANTO FOTOVOLTAICO
- SCOLINA DI LAMINAZIONE
- VASCA DI LAMINAZIONE
- CABINA ELETTRICA BT/MT
- BOX CONTROLLO VIDEOSORVEGLIANZA
- TRACKER (78-52-26 moduli)
- RETE IMPIANTO VIDEOSORVEGLIANZA DI PROGETTO
- PUNTI DI ILLUMINAZIONE CON LAMPADE AL LED DI PROGETTO



COMUNE DI LOREO



REGIONE DEL VENETO



PROVINCIA DI ROVIGO



IMPIANTO AGRO-FOTOVOLTAICO COMPOSTO DA DUE SEZIONI DI PRODUZIONE E SISTEMA DI ACCUMULO (STORAGE SYSTEM)

ALLEGATO		TITOLO				SCALA
TAV. 15		STATO DI PROGETTO IMPIANTO DI VIDEOSORVEGLIANZA				1:2.000/1:1000 1:50
Data	Rev.	Descrizione	Redazione	Controllo	Approvazione	
30/09/2022	00	EMISSIONE	M.B.	E.C.	E.C.	
28/08/2023	01	REVISIONE	M.B.	E.C.	E.C.	
IL COMMITTENTE			PROGETTAZIONE ed integrazione attività tecniche specialistiche			
 Eridano S.r.l. - Via Vittorio Veneto n° 137 45100 ROVIGO p.Iva 01620970291						