
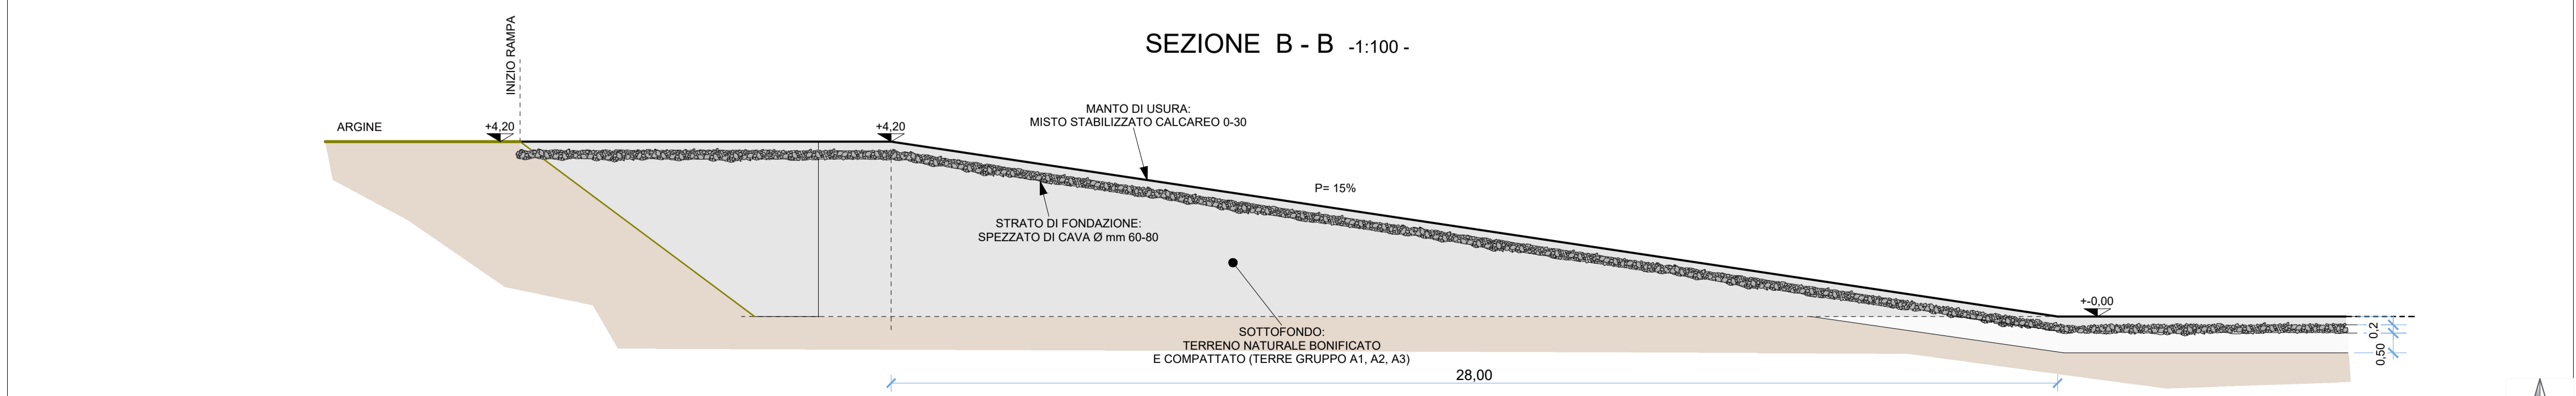
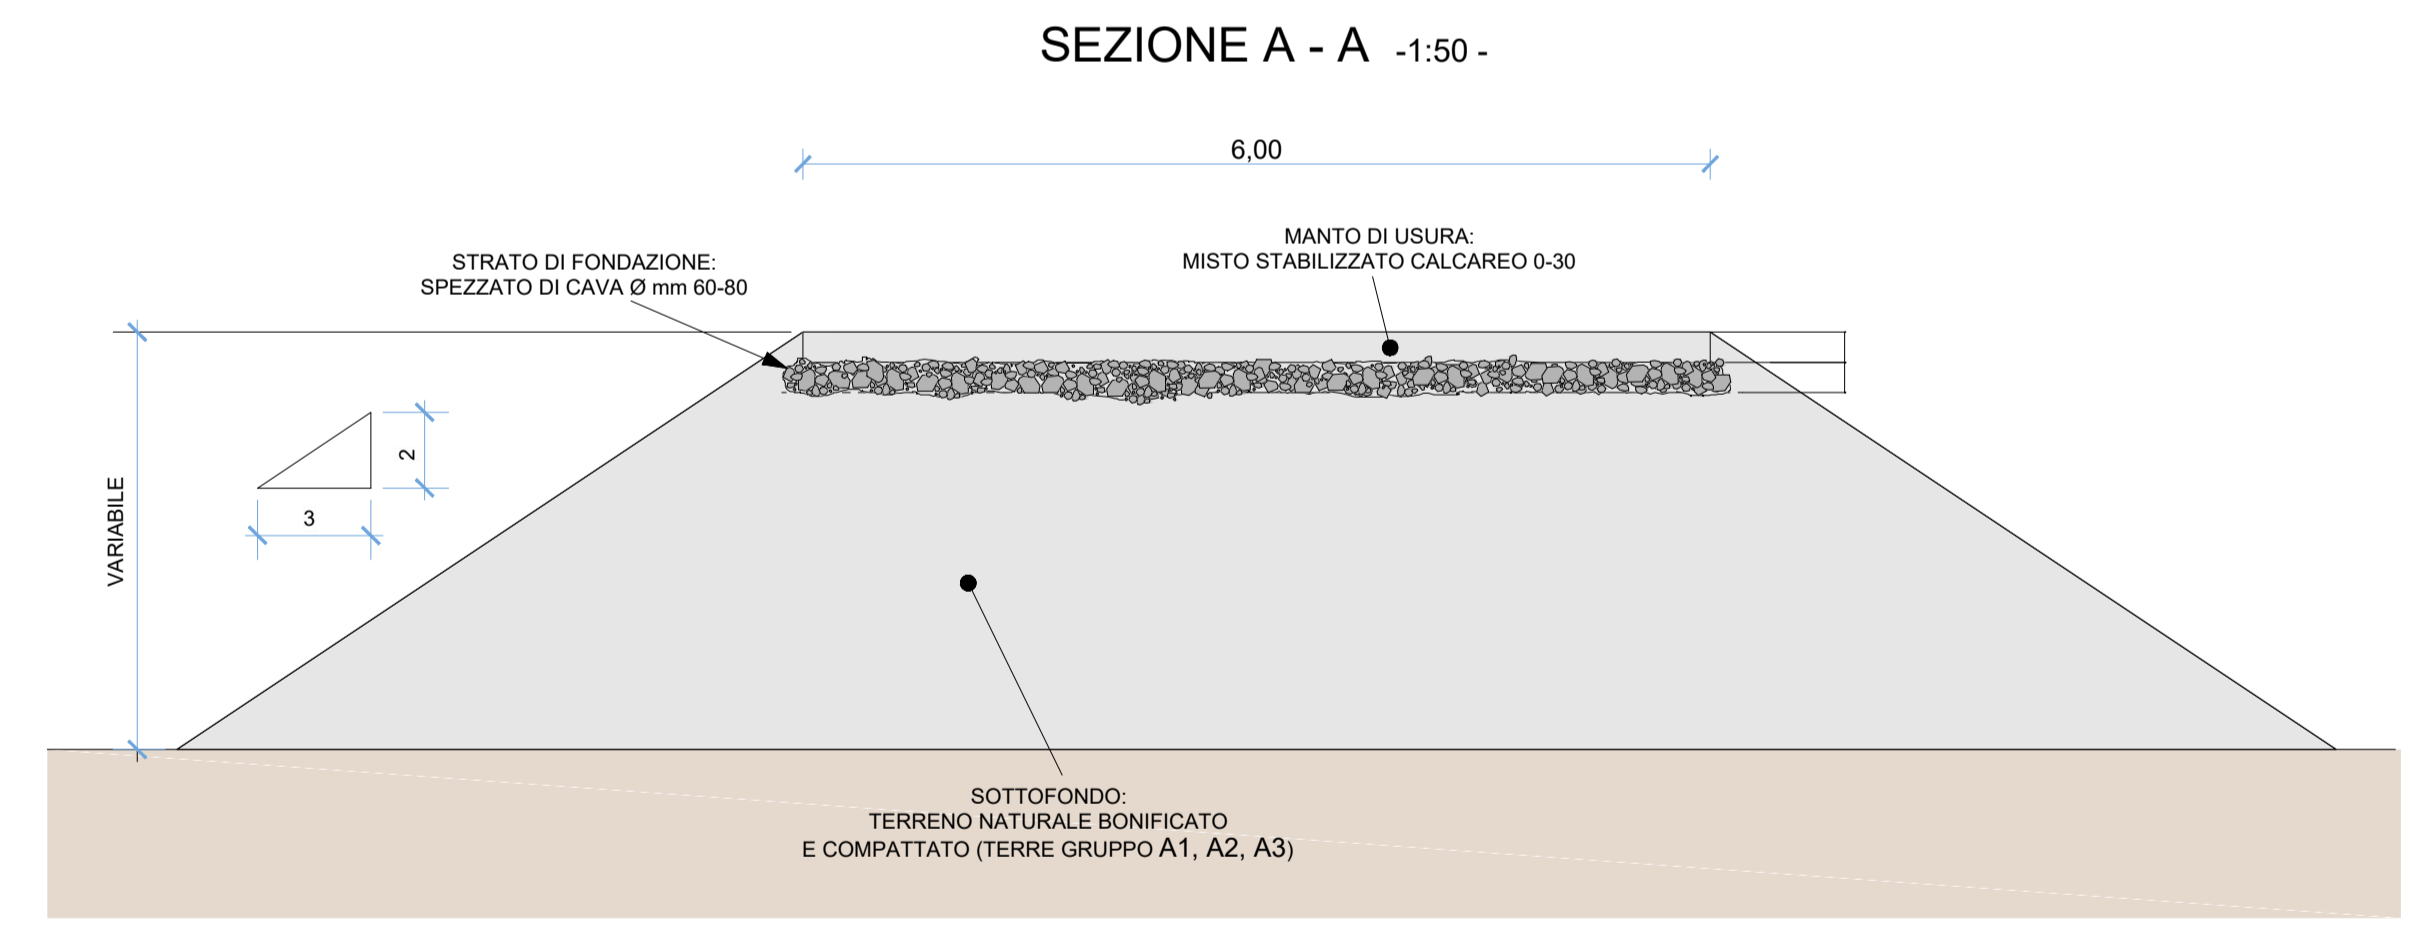


- LEGENDA**
- PERIMETRO AREA INTERVENTO
  - - - - RECINZIONE IMPIANTO FOTOVOLTAICO
  - STRADA DI PROGETTO
  - · - · CAVIDOTTO AT INTERRATO
  - · - · CAVIDOTTO MT INTERRATO
  - D/E CABINA ELETTRICA BT/MT
  - BC BOX CONTROLLO VIDEOSORVEGLIANZA
  - TRACKER (78-52-26 moduli)

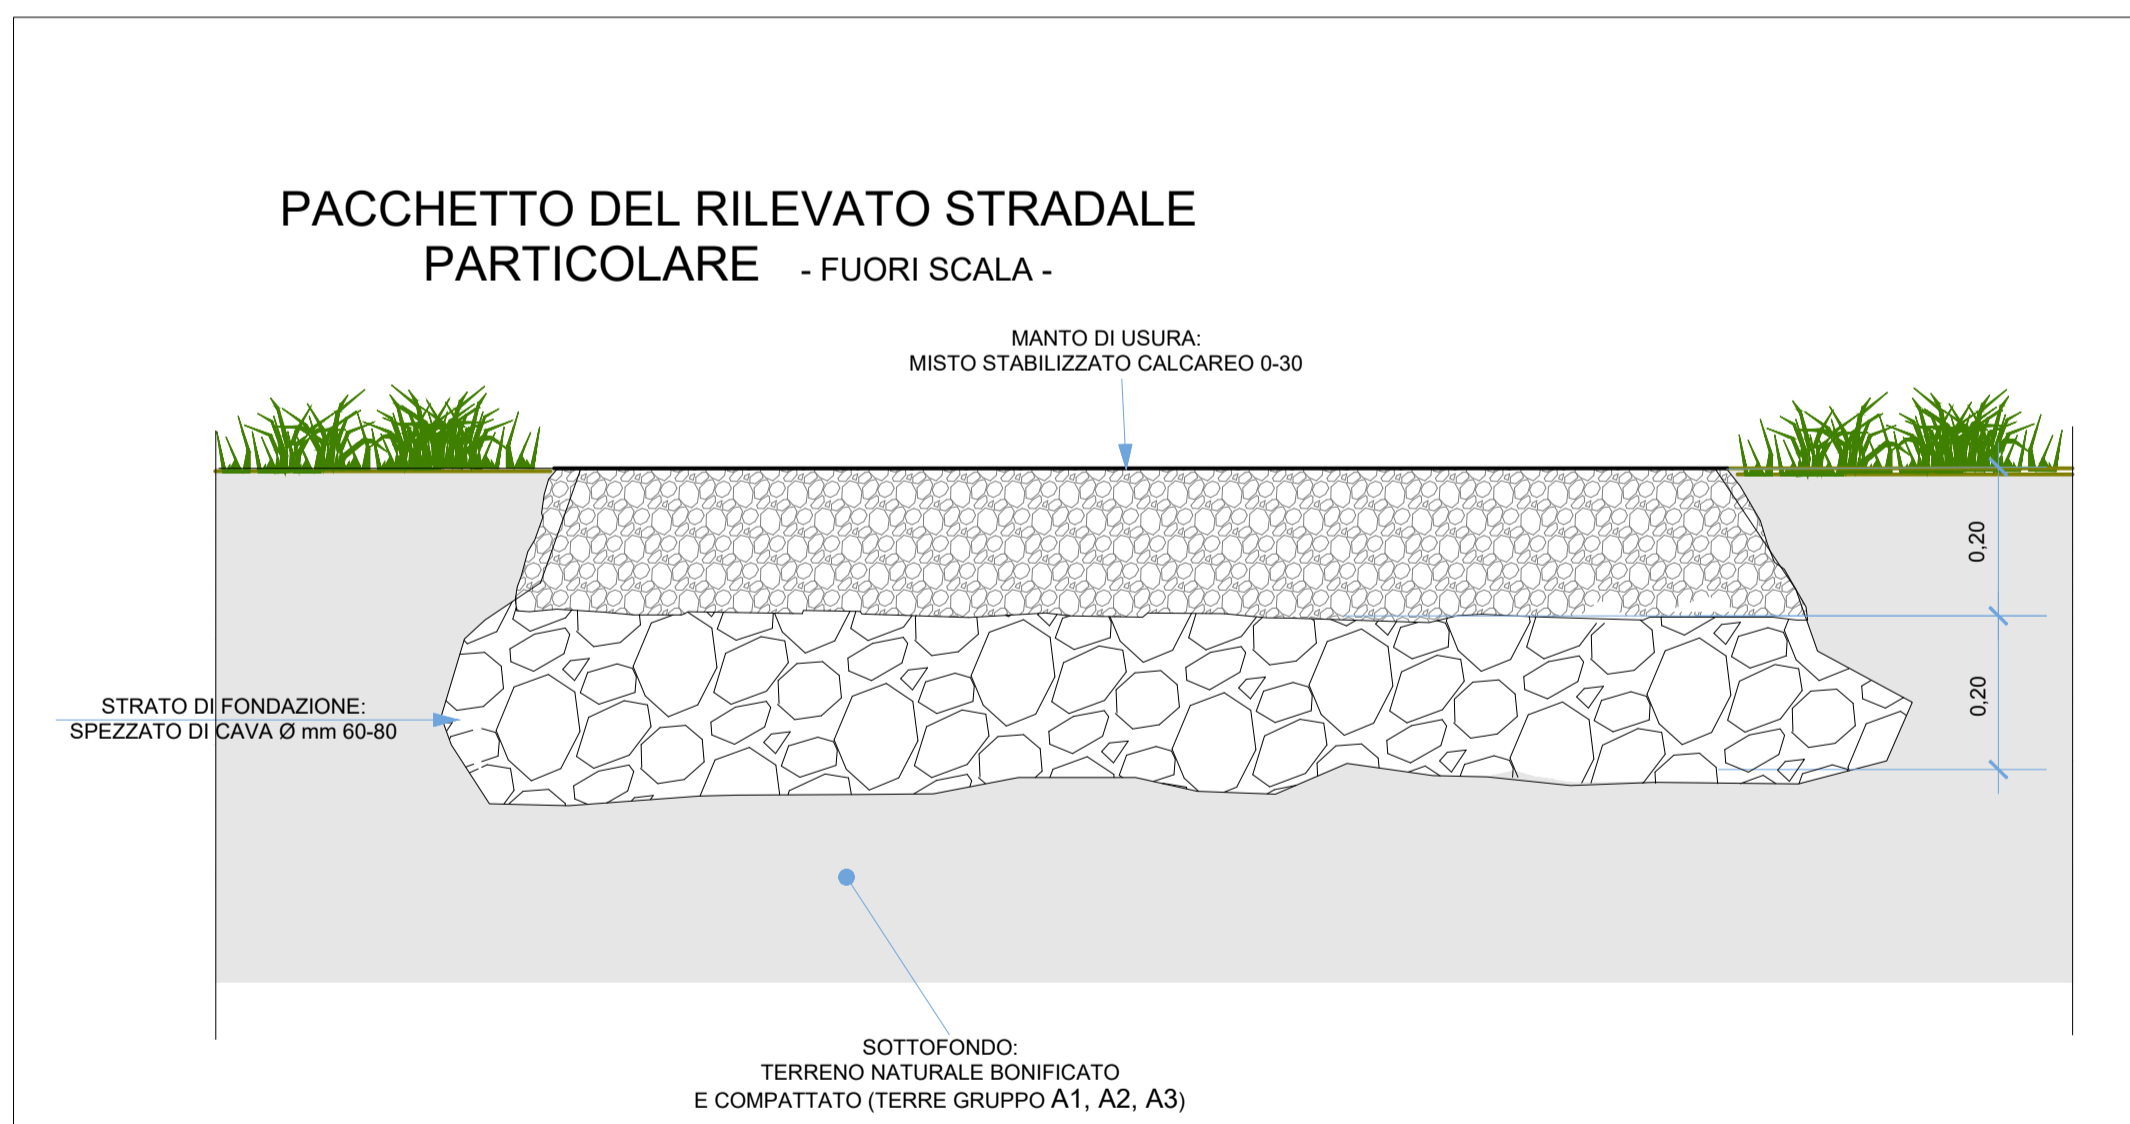

IMPIANTO AGRO-FOTOVOLTAICO COMPOSTO DA DUE SEZIONI DI PRODUZIONE E SISTEMA DI ACCUMULO (STORAGE SYSTEM)

ALLEGATO TAV. 16_A		TITOLO STATO DI PROGETTO PARTICOLARI RAMPA DI ACCESSO ALL'AREA			SCALA 1:5.000/1:200 1:100/1:50
Data	Rev.	Descrizione	Realizzazione	Controllo	Approvazione
28/08/2023	00	EMISSIONE	U.A.	U.A.	E.C.

IL COMMITTENTE

Eridano S.r.l. - Via Vittorio Veneto n° 137  
45100 ROVIGO p.iva 01620970291

PROGETTAZIONE ed integrazione attività tecniche specialistiche

Arch. Enrico CAVALLI  
n° 1735

INGEGNERE ENRICO ULISSE AVANZI  
LAUREA SPECIALISTICA IN INGENNERIA CIVILE  
n° 578 / A

PROGETTO E CALCOLO STRUTTURALE

Calcoli Strutture  
Ing. Enrico Ulisse AVANZI