


PARTICOLARE A SC. 1:1000



PARTICOLARE B SC. 1:1000

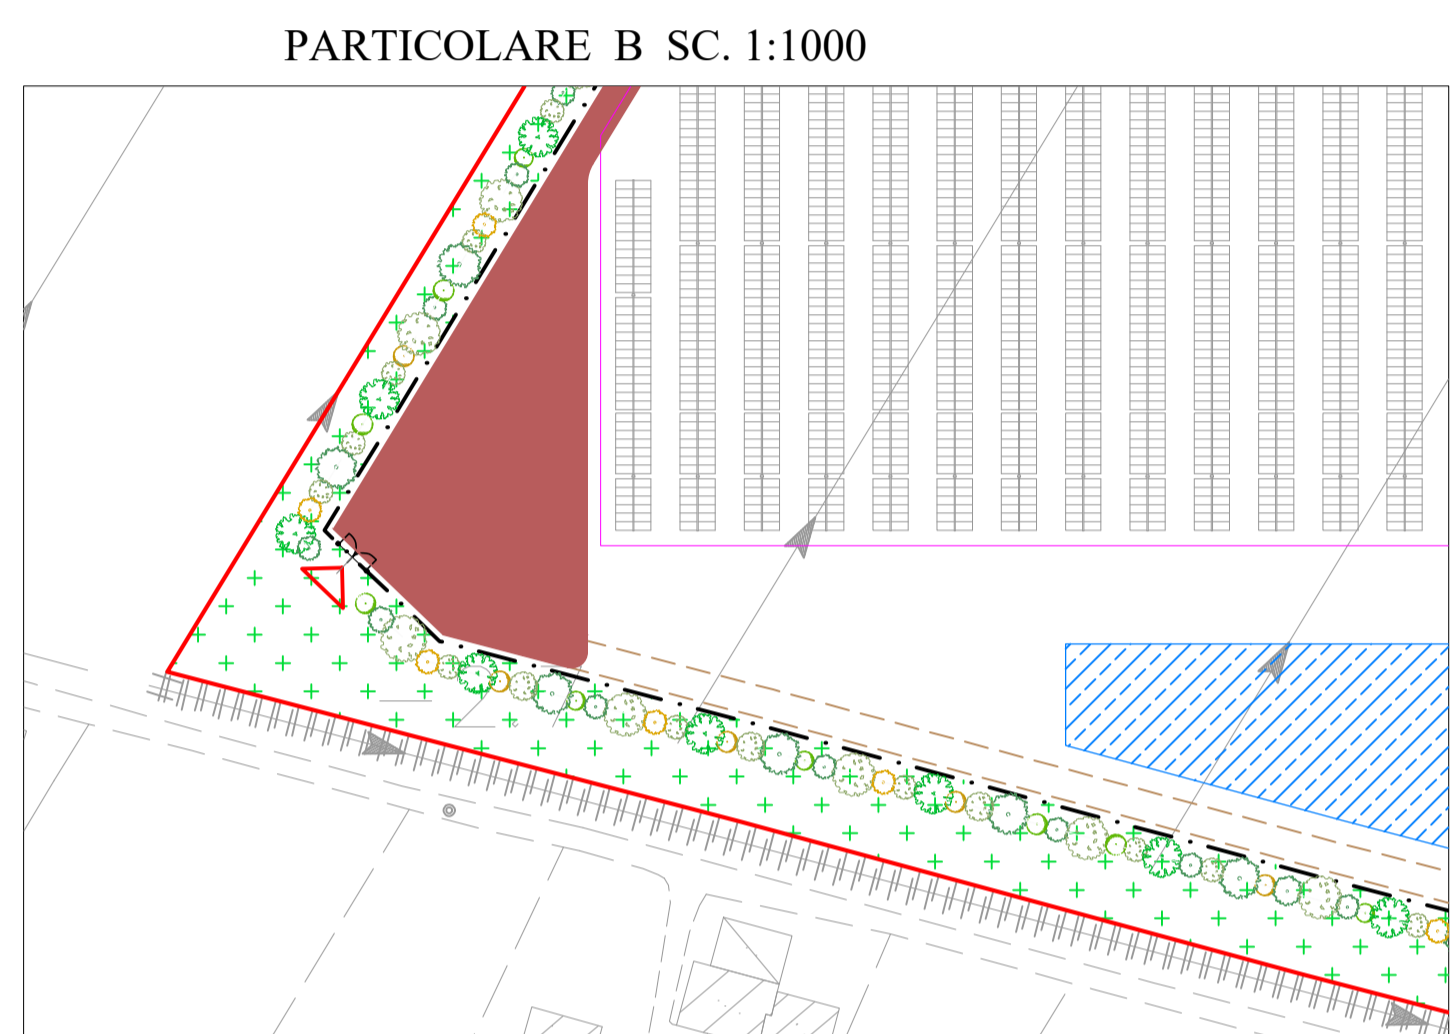

PLANIMETRIA IMPIANTO FOTOVOLTAICO SC. 1:2000



LEGENDA

- PERIMETRO AREA INTERVENTO
- LIMITE TUTELA AMBIENTALE (D.Lgs.42/2004)
- RECINZIONE IMPIANTO FOTOVOLTAICO
- FASCIA DI MITIGAZIONE PERIMETRALE
- FASCIA BOSCATO PERIMETRALE
- STRADA IN GHIAIA DI PROGETTO
- STRADA STERRATA (CAPEZZAGNA) DI PROGETTO
- ACCESSO IMPIANTO FOTOVOLTAICO
- SCOLINA DI LAMINAZIONE
- VASCA DI LAMINAZIONE
- CABINA ELETTRICA BT/MT
- BOX CONTROLLO VIDEOSORVEGLIANZA
- TRACKER (78-52-26 moduli)


LEGENDA IMPIANTI ELETTRICI

- CAVIDOTTO MT INTERRATO
- CAVIDOTTO BT / QUADRI DC
- PERIMETRO SOTTOCAMPI CABINE MT

SEZIONI TIPO SCAVO CAVI BT INTERRATI DI COLLEGAMENTO QUADRI DC - CABINE BT/MT scala 1:50

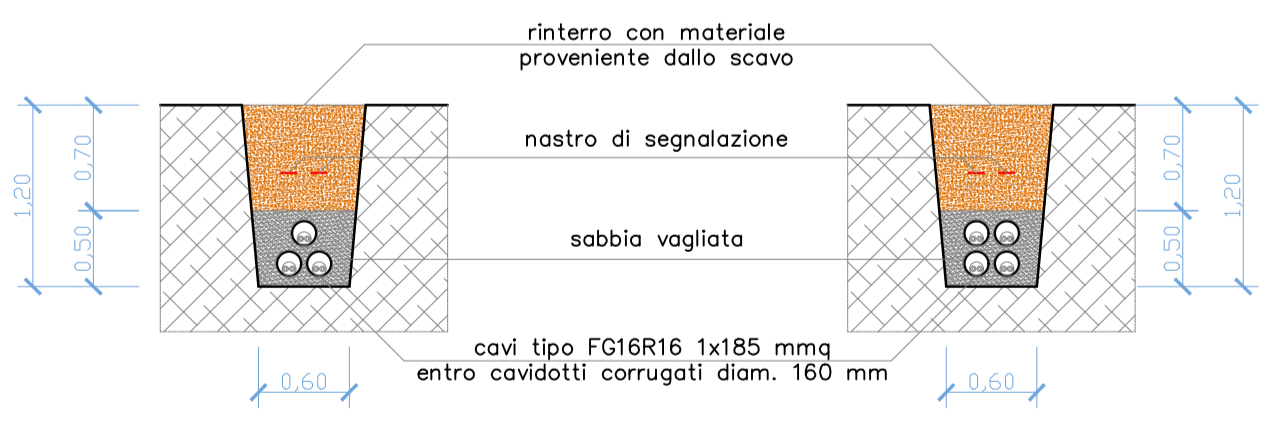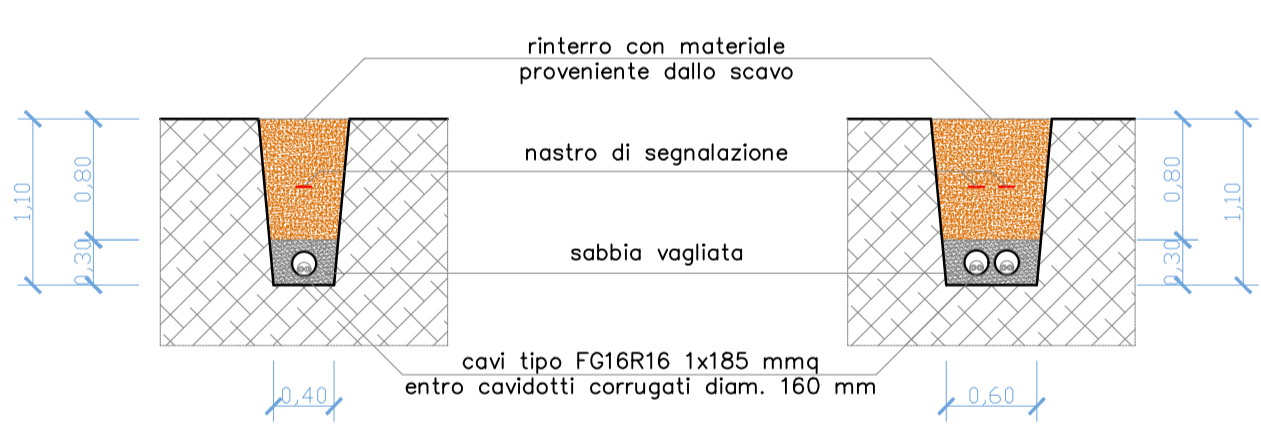

SEZIONE TIPO SCAVO CAVI MT INTERRATI DI COLLEGAMENTO DELLE CABINE BT/MT scala 1:50

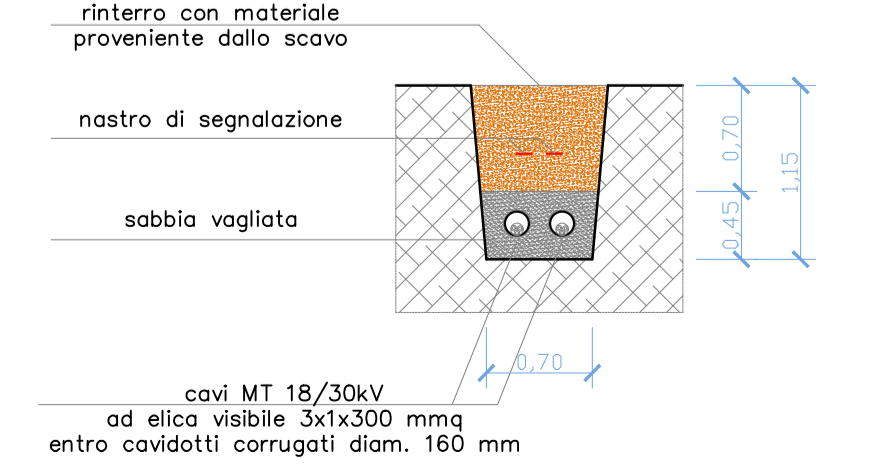

REGIONE DEL VENETO
 COMUNE DI LOREO
 PROVINCIA DI ROVIGO



IMPIANTO AGRO-FOTOVOLTAICO COMPOSTO DA DUE SEZIONI DI PRODUZIONE E SISTEMA DI ACCUMULO (STORAGE SYSTEM)

ALLEGATO		TITOLO			SCALA
TAV. 17		STATO DI PROGETTO PLANIMETRIA RETI ELETTRICHE E SEZIONI CAVIDOTTI			1:2.000/1:1.000 1:50
Data	Rev.	Descrizione	Realizzazione	Controllo	Approvazione
30/09/2022	00	EMISSIONE	M.B.	E.C.	E.C.
28/08/2023	01	REVISIONE	M.B.	E.C.	E.C.

IL COMMITTENTE

 Eridano S.r.l. - Via Vittorio Veneto n° 137
 45100 ROVIGO p.iva 01620970291

PROGETTAZIONE
 ed integrazione attività tecniche specialistiche
 Arch. Enrico CAVALLARO