



FASCIA BOSCATI TIPO "A" SINGOLO FILARE ALBERATO SC. 1:200

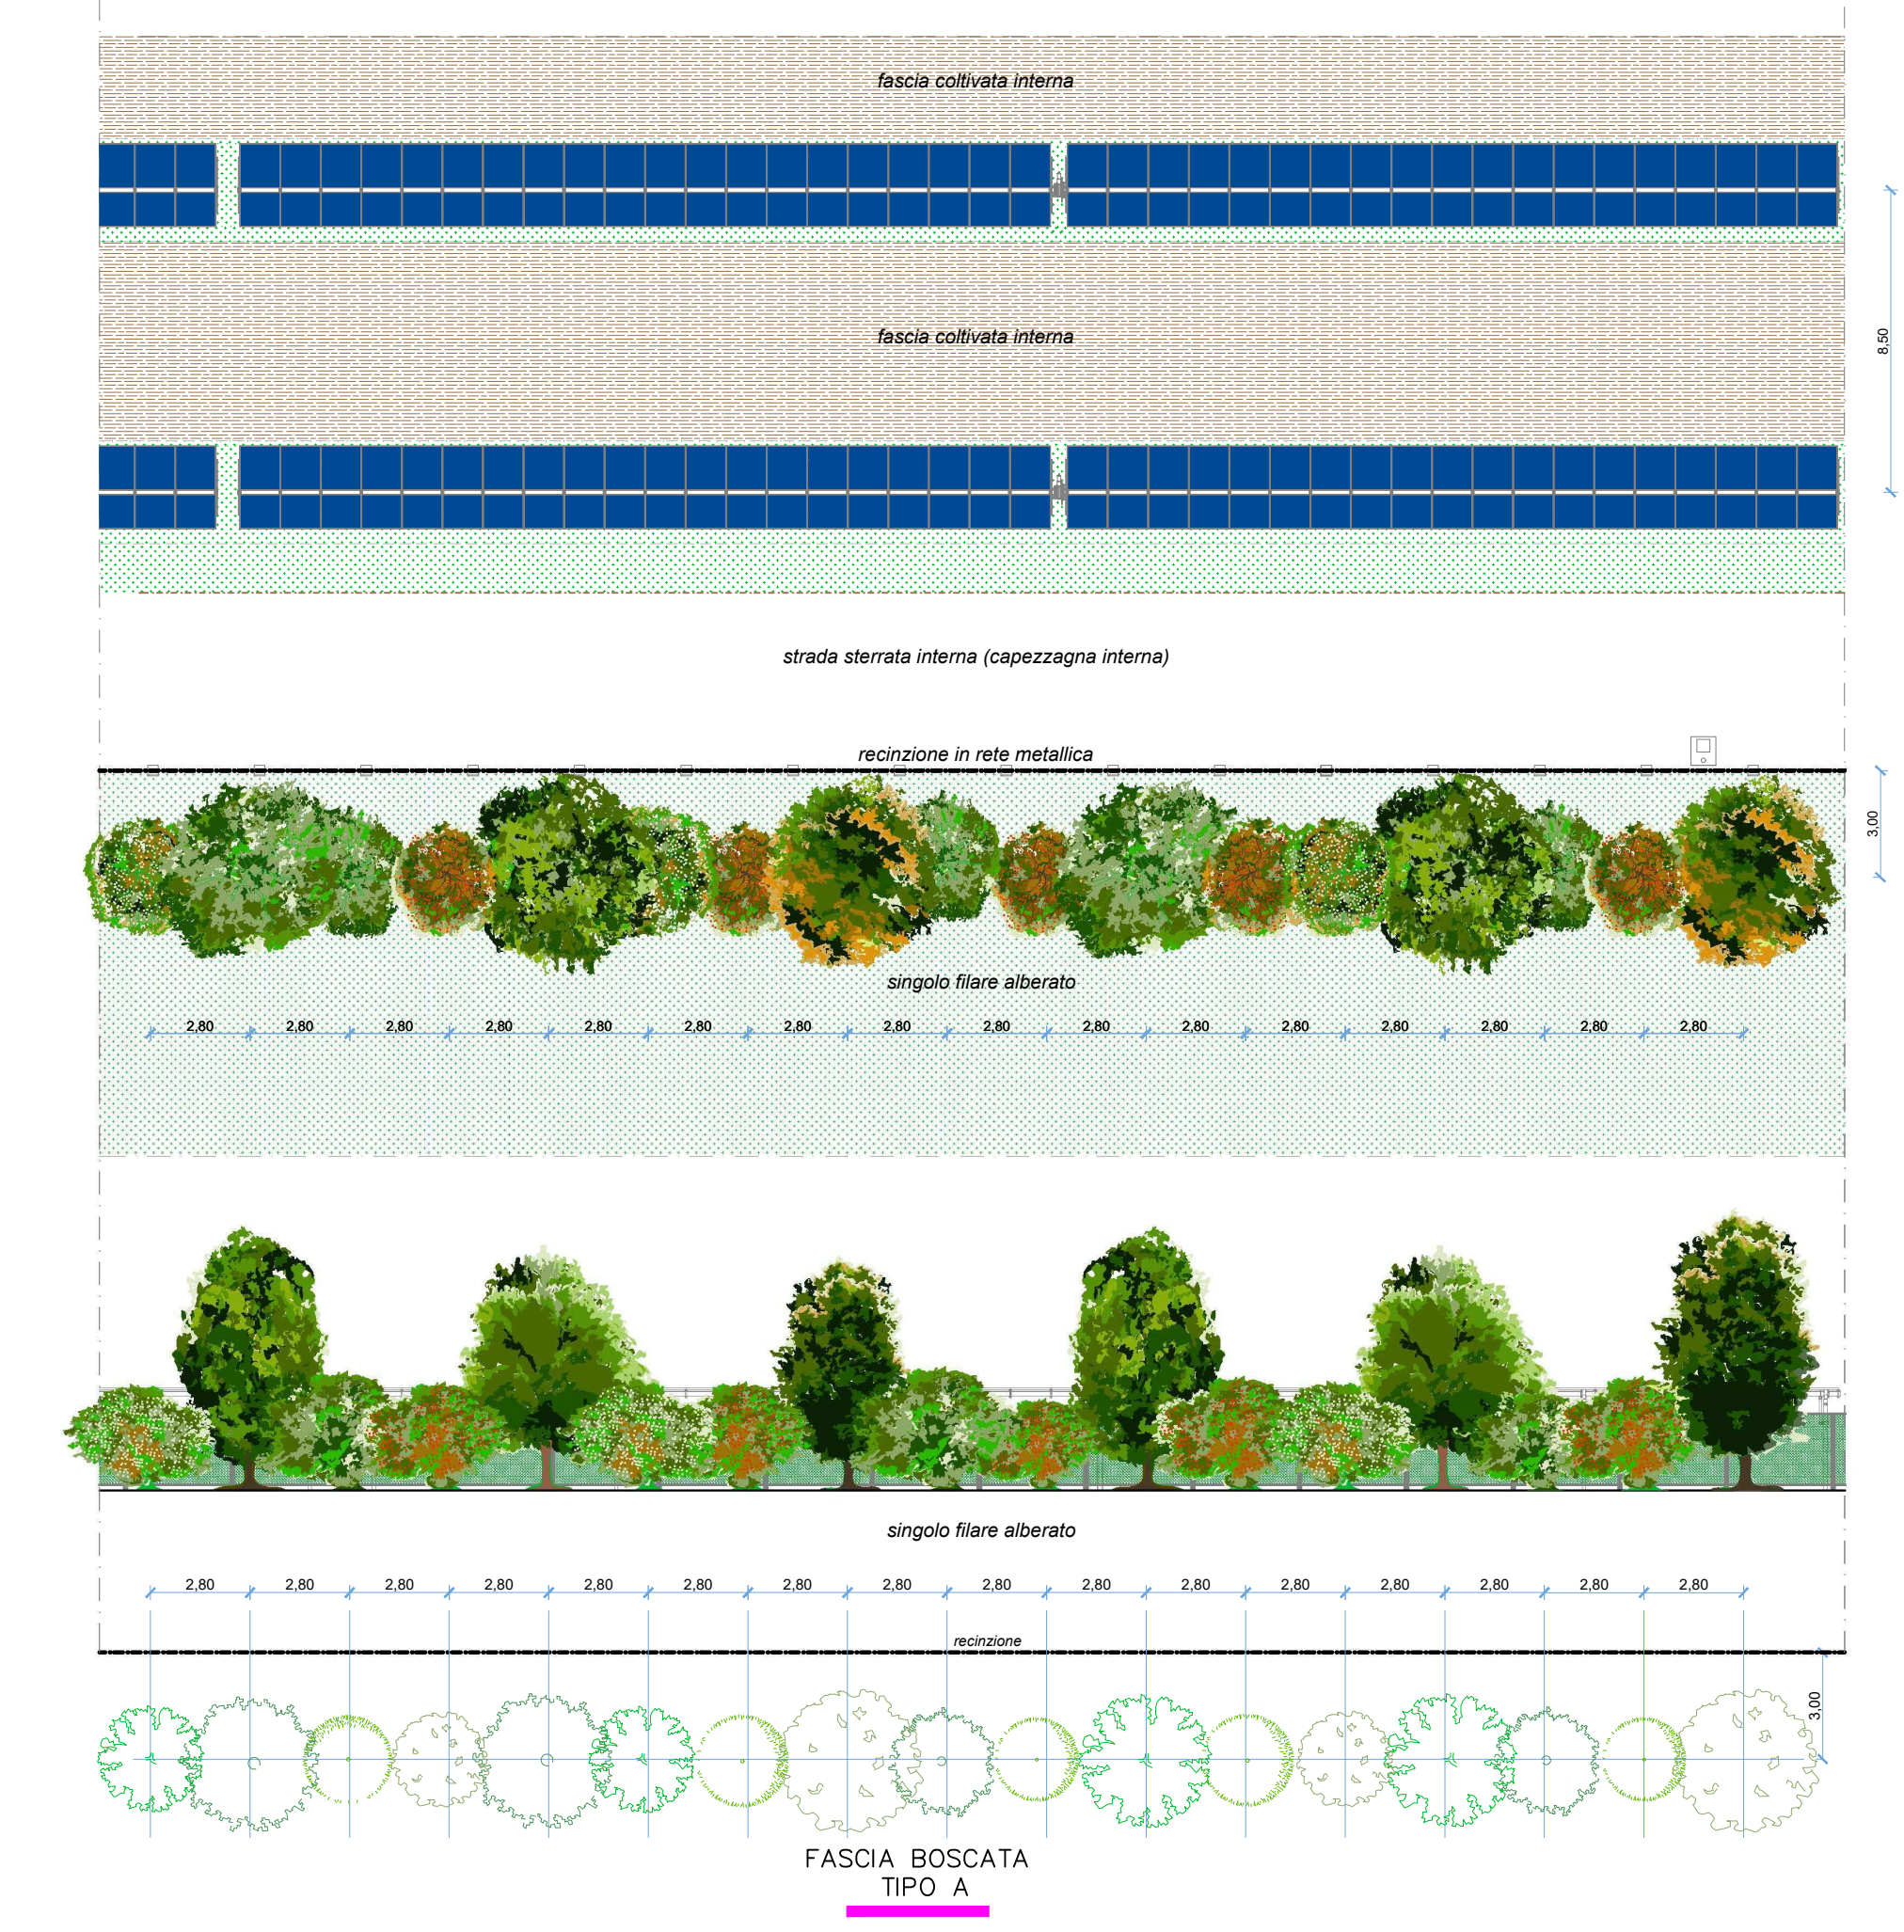

FASCIA BOSCATI TIPO "B" DOPPIO FILARE ALBERATO SC. 1:200

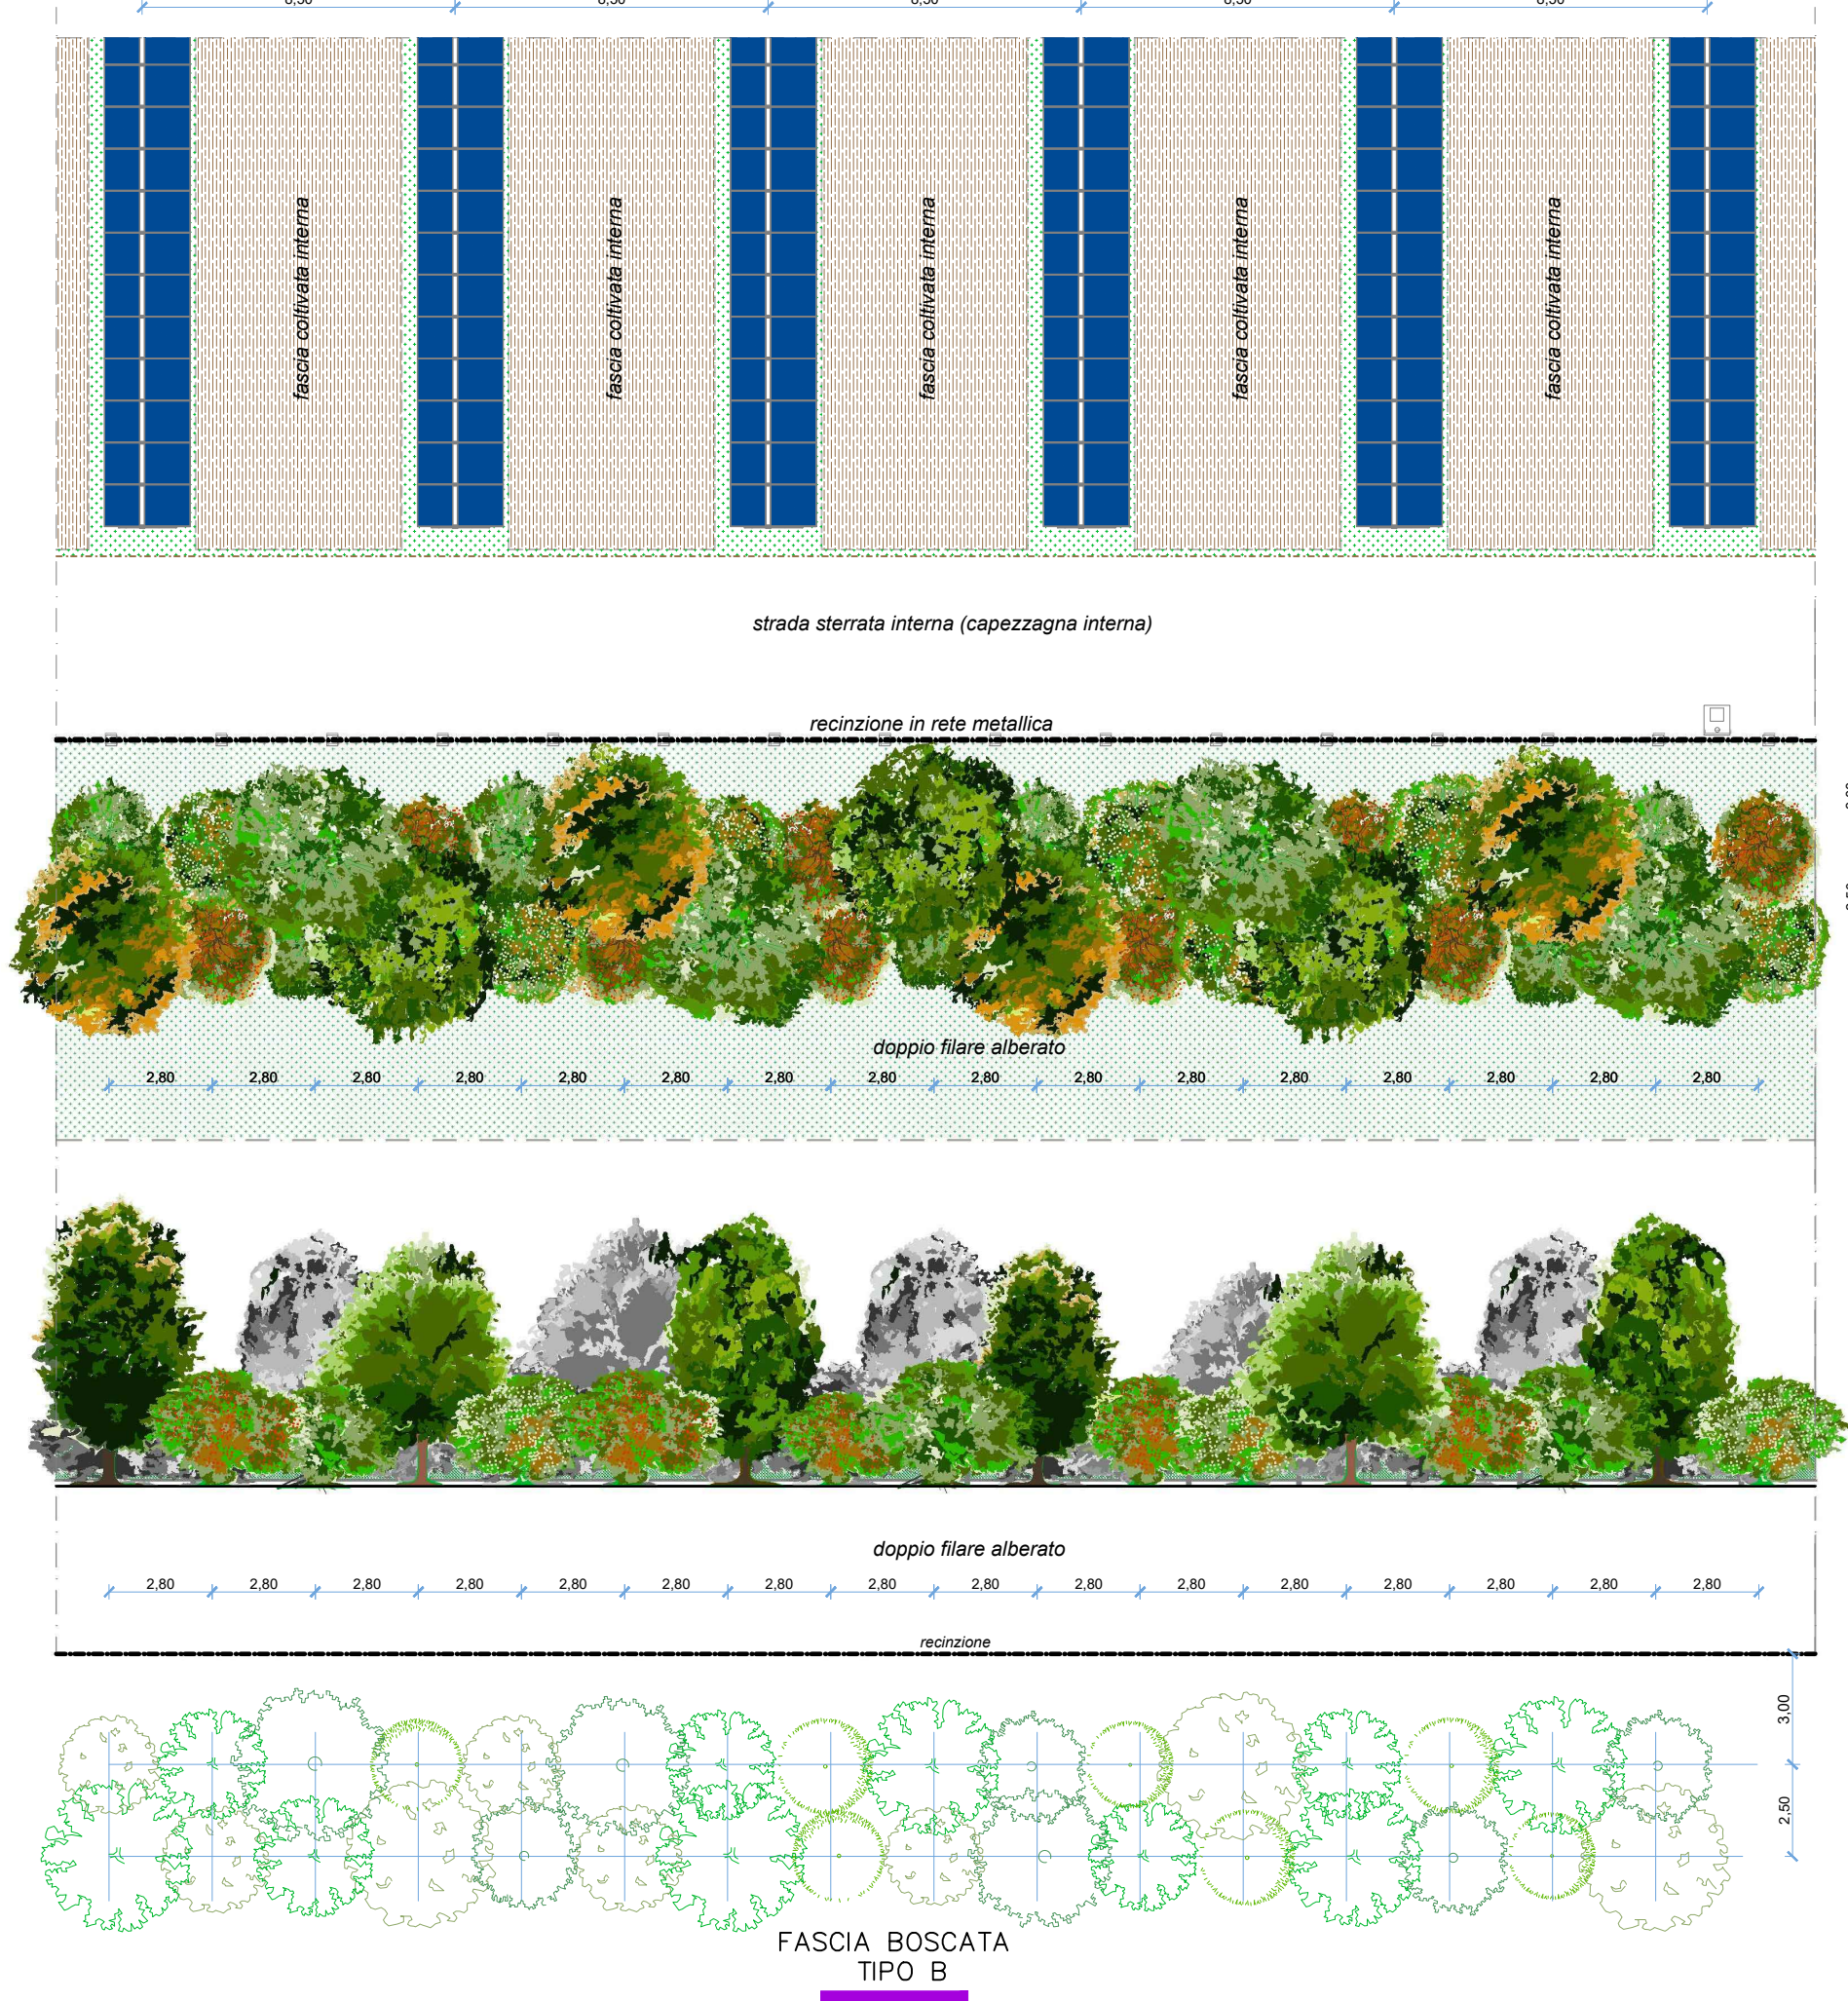


LEGENDA


- FASCIA BOSCATI TIPO A
- FASCIA BOSCATI TIPO B
- AREA CON FILARI DI PIOPI



PARTICOLARE IN PIANTE DELLA FASCIA DI MITIGAZIONE E DEL FILARE DI PIOPI SC. 1:500

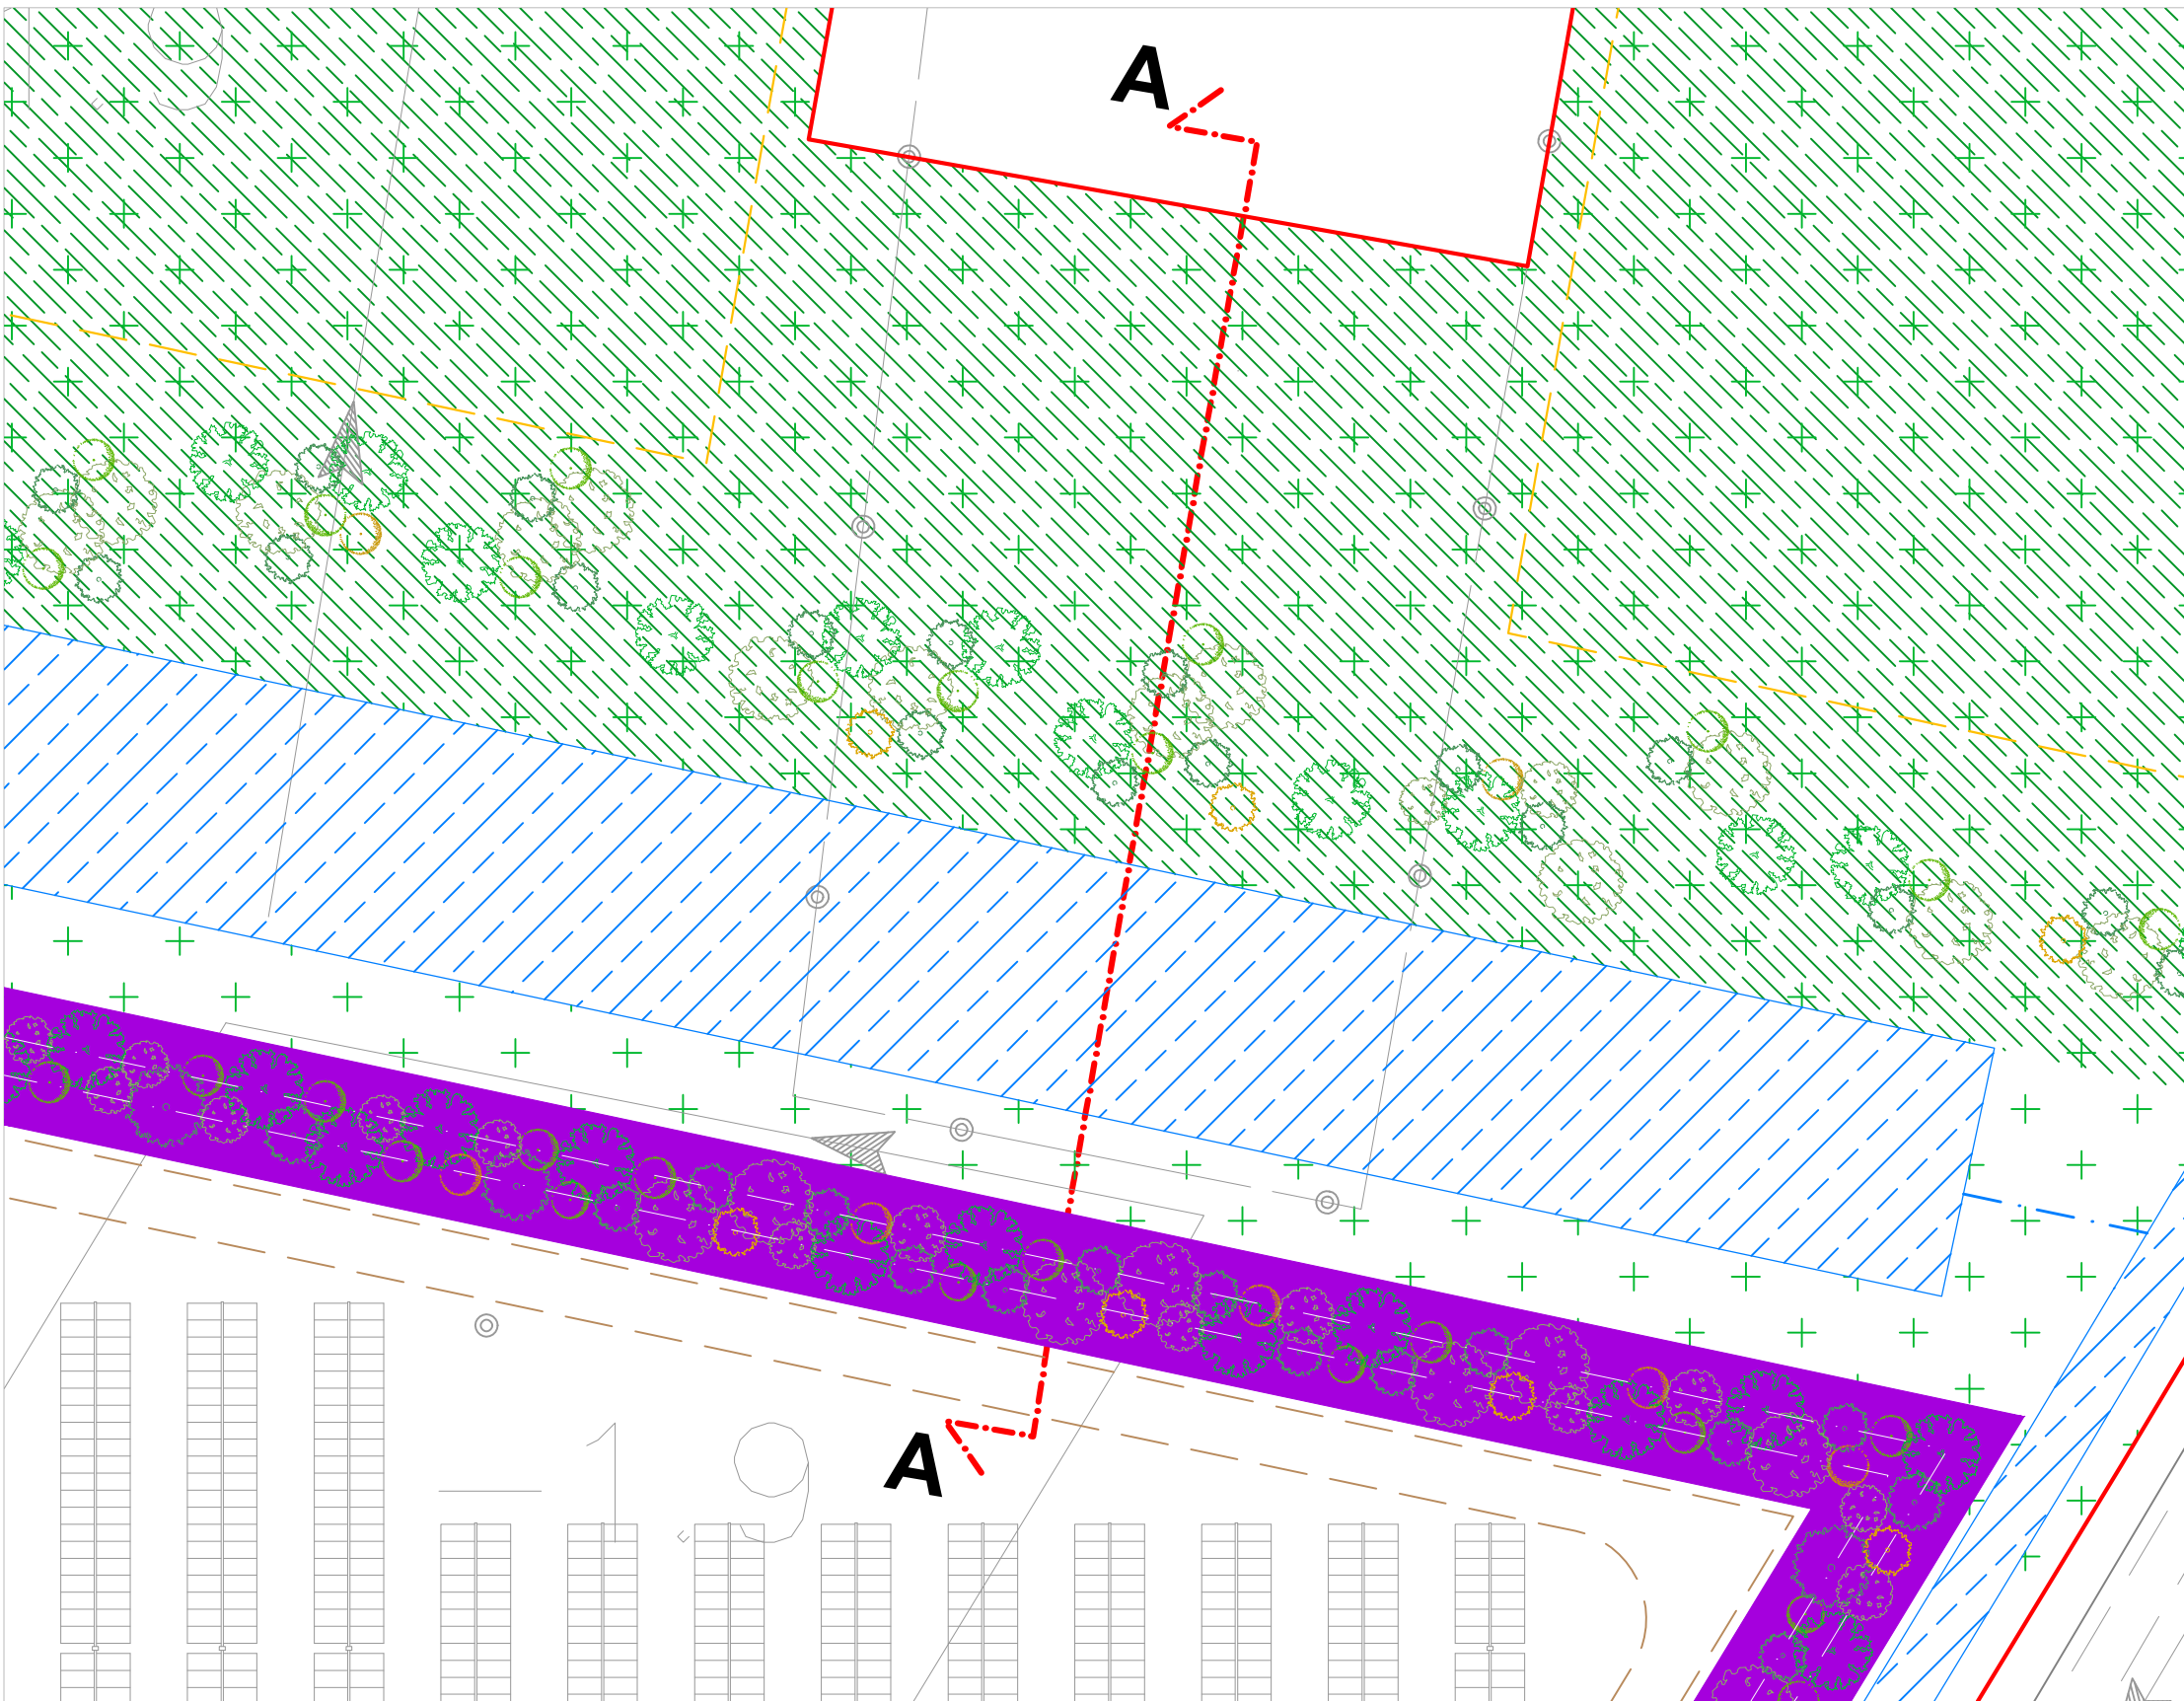

PARTICOLARE SEZIONE A-A SC. 1:200

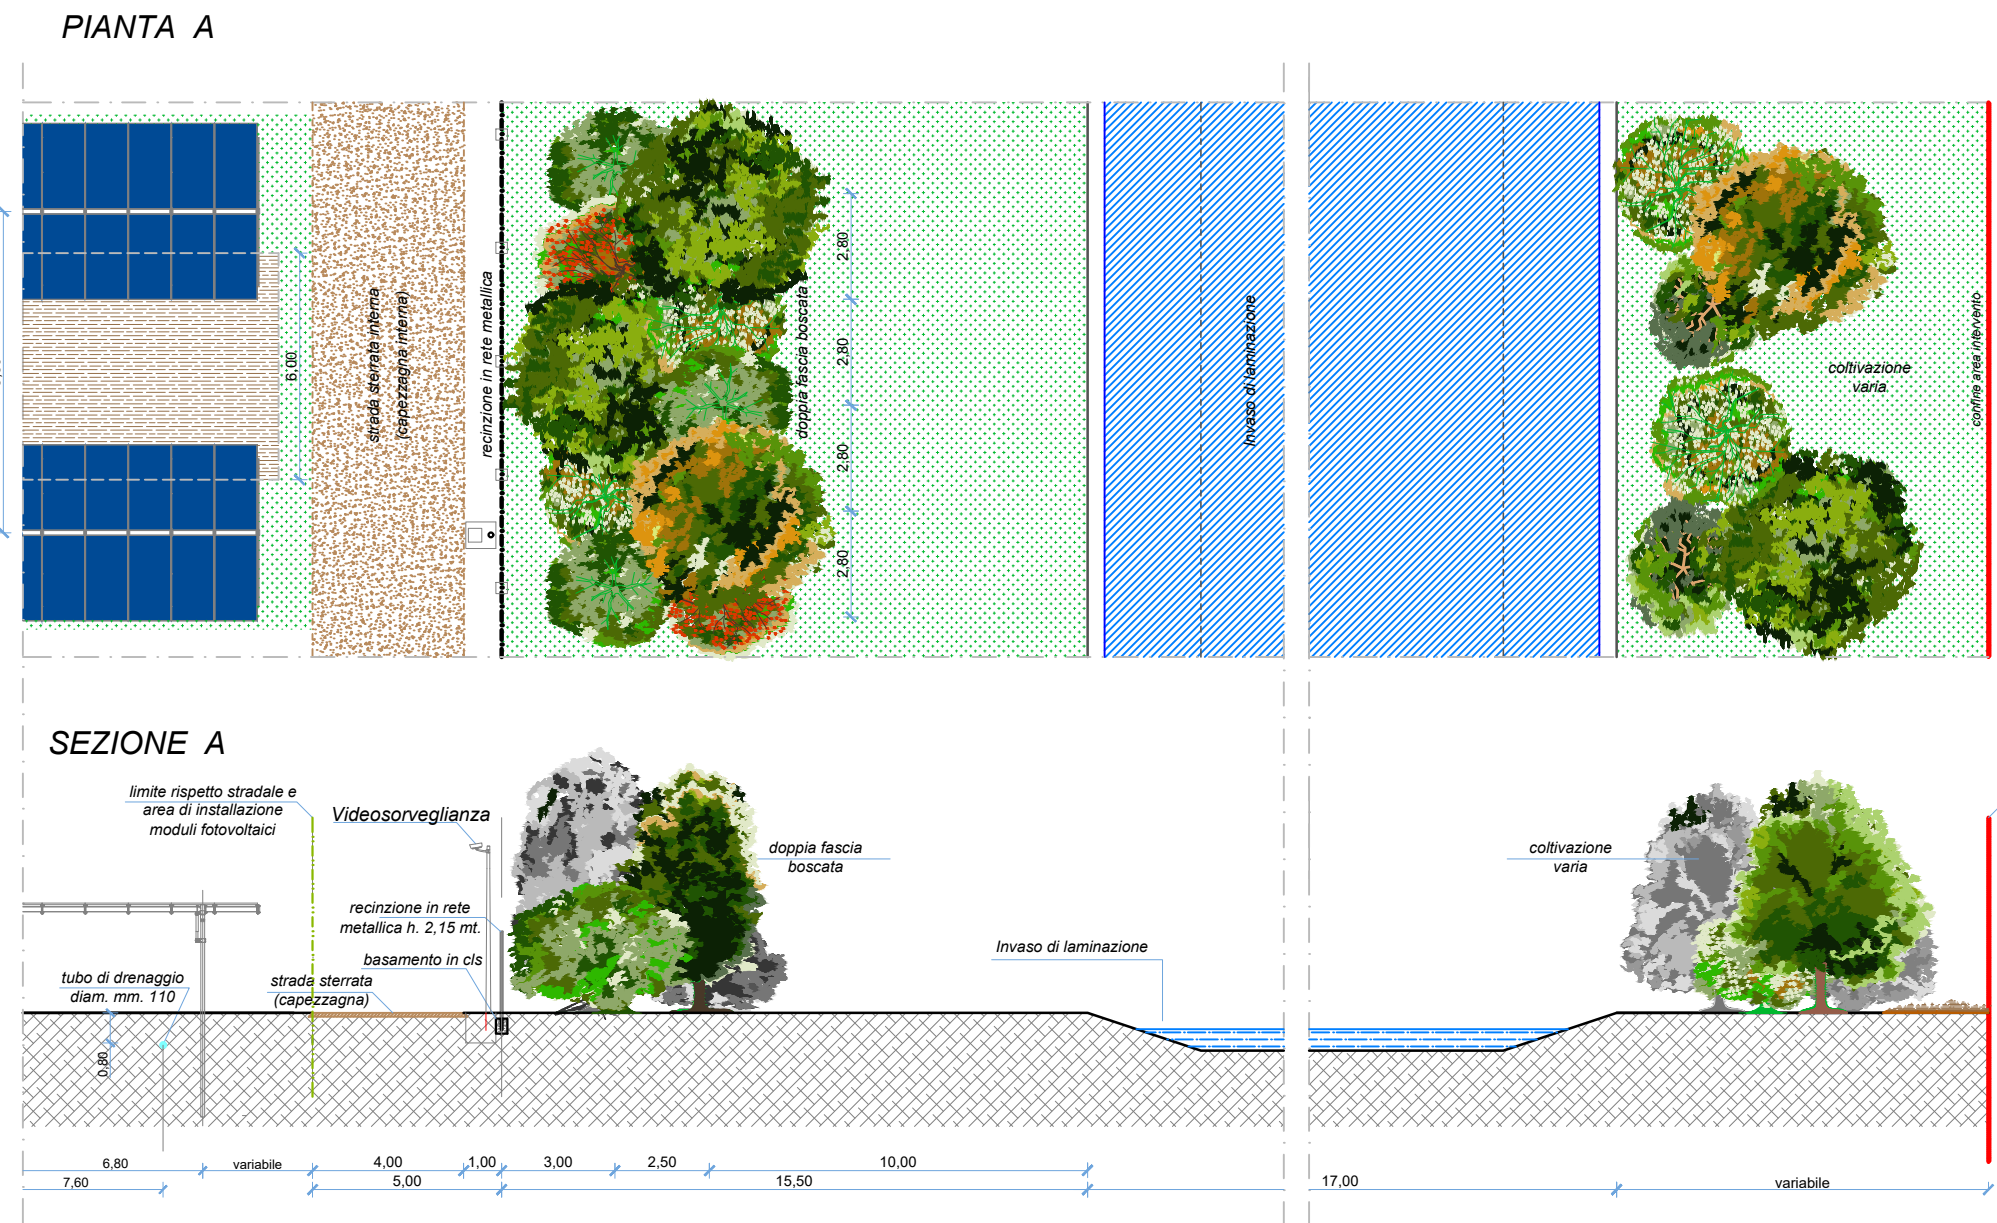

COMUNE DI LOREO

REGIONE DEL VENETO

PROVINCIA DI ROVIGO

IMPIANTO AGRO-FOTOVOLTAICO COMPOSTO DA DUE SEZIONI DI PRODUZIONE E SISTEMA DI ACCUMULO (STORAGE SYSTEM)

ALLEGATO		TITOLO			SCALA
TAV. 24_A		STATO DI PROGETTO			1:500/1:200
		OPERE DI MITIGAZIONE E UTILIZZO AGRICOLO			
Data	Rev.	Descrizione	Redazione	Controllo	Approvazione
30/09/2022	00	EMISSIONE	A.B.	A.B.	E.C.
28/08/2023	01	REVISIONE	M.B.	E.C.	E.C.

ERIDANO S.r.l.

Eridano S.r.l. - Via Vittorio Veneto n° 137
45100 ROVIGO p.Iva 01620970291

PROGETTAZIONE
ed integrazione attività tecniche specialistiche

Arch. Enrico CAVALLO