

LEGENDA


- PERIMETRO AREA INTERVENTO
- DIREZIONE PUNTI DI VISTA

LEGENDA PERCORSI

- PERCORSI con visibilità libera verso l'impianto
- PERCORSI non accessibili con visibilità libera verso l'impianto (aree private con divieto di transito)


Visibilità dell'opera da 1

LEGENDA: grado di visibilità dell'opera
--- Alta visibilità --- Media visibilità --- Bassa visibilità --- Visibilità nulla

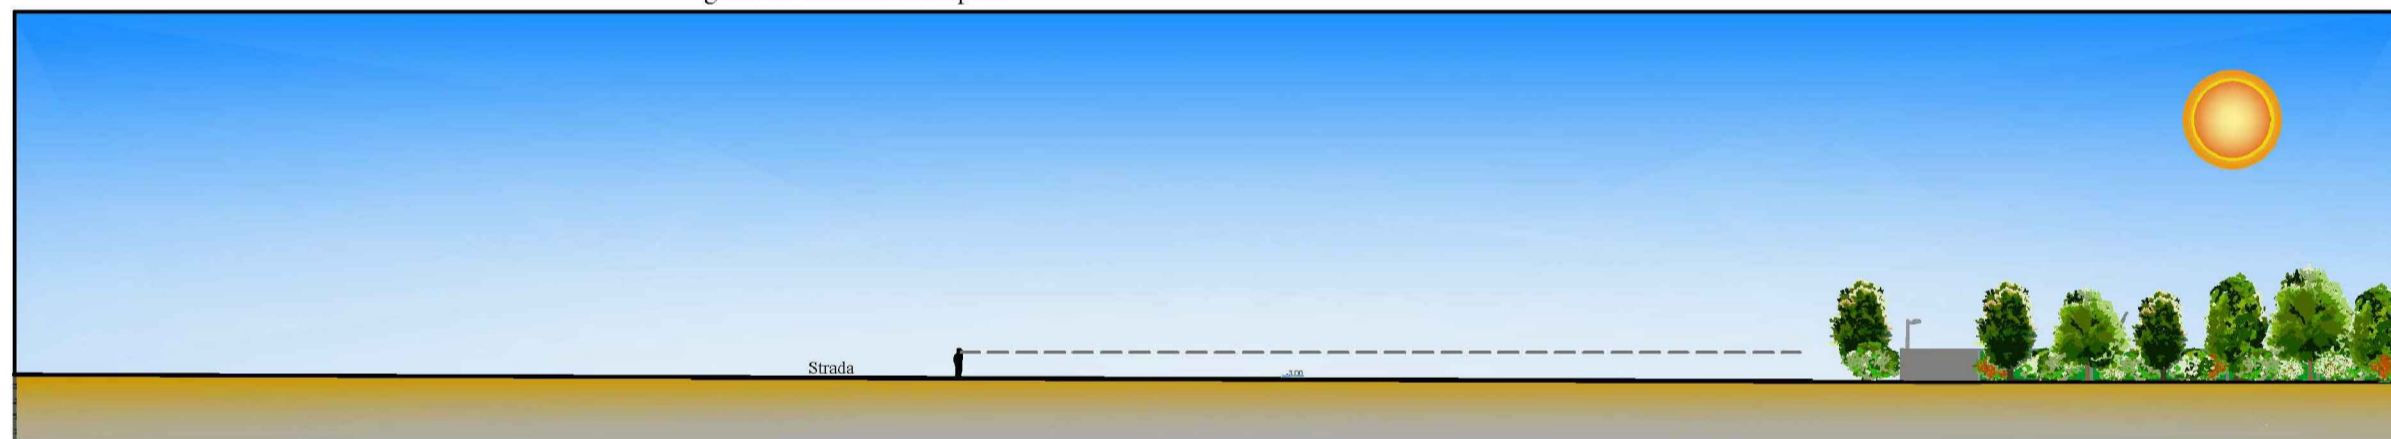


Visibilità dell'opera da 2

LEGENDA: grado di visibilità dell'opera
--- Alta visibilità --- Media visibilità --- Bassa visibilità --- Visibilità nulla

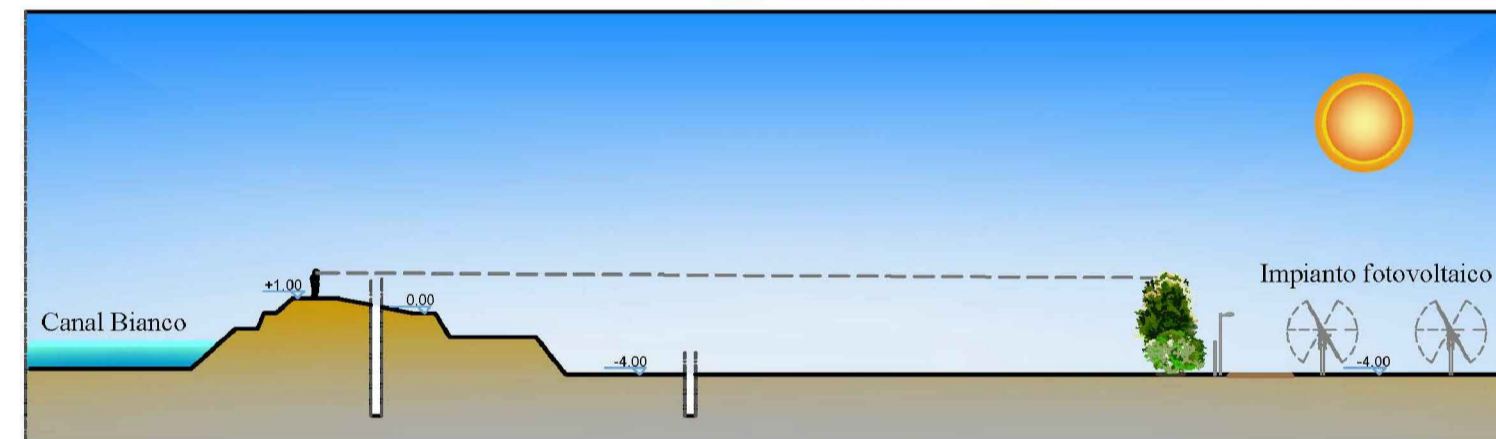


Visibilità dell'opera da 3

LEGENDA: grado di visibilità dell'opera
--- Alta visibilità --- Media visibilità --- Bassa visibilità --- Visibilità nulla

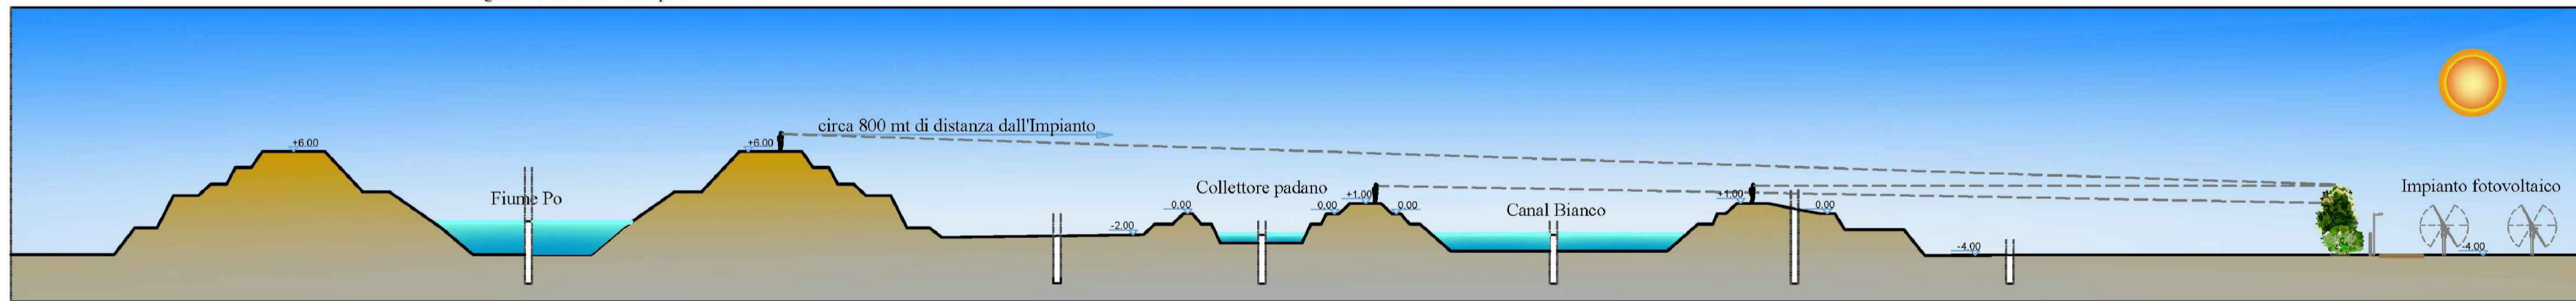


Visibilità dell'opera da 4

LEGENDA: grado di visibilità dell'opera
--- Alta visibilità --- Media visibilità --- Bassa visibilità --- Visibilità nulla

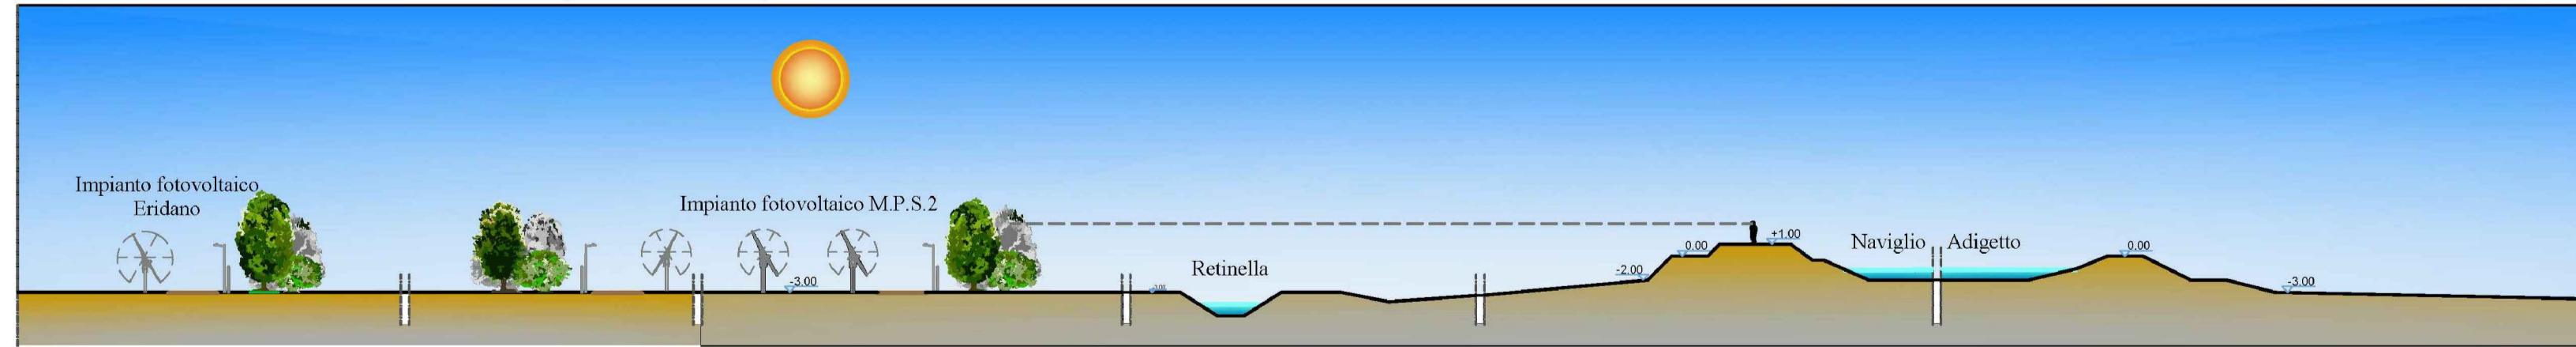


Visibilità dell'opera da 5

LEGENDA: grado di visibilità dell'opera
--- Alta visibilità --- Media visibilità --- Bassa visibilità --- Visibilità nulla

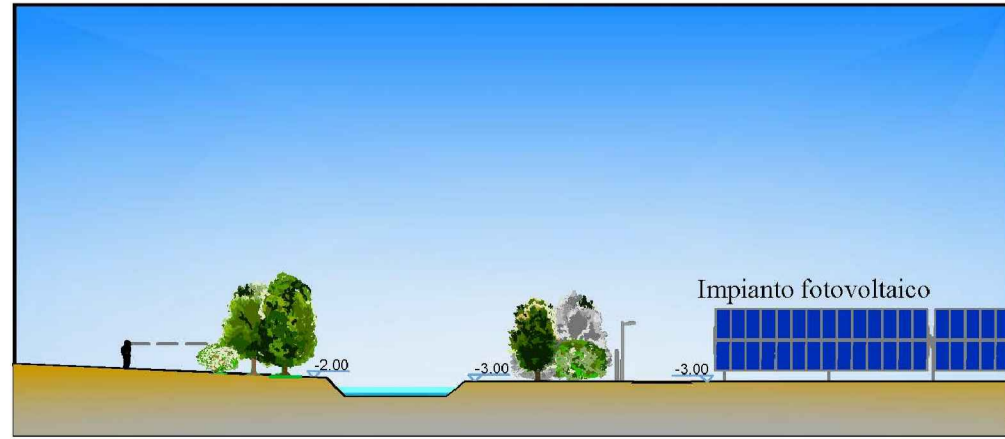

Visibilità dell'opera da 6

LEGENDA: grado di visibilità dell'opera
--- Alta visibilità --- Media visibilità --- Bassa visibilità --- Visibilità nulla

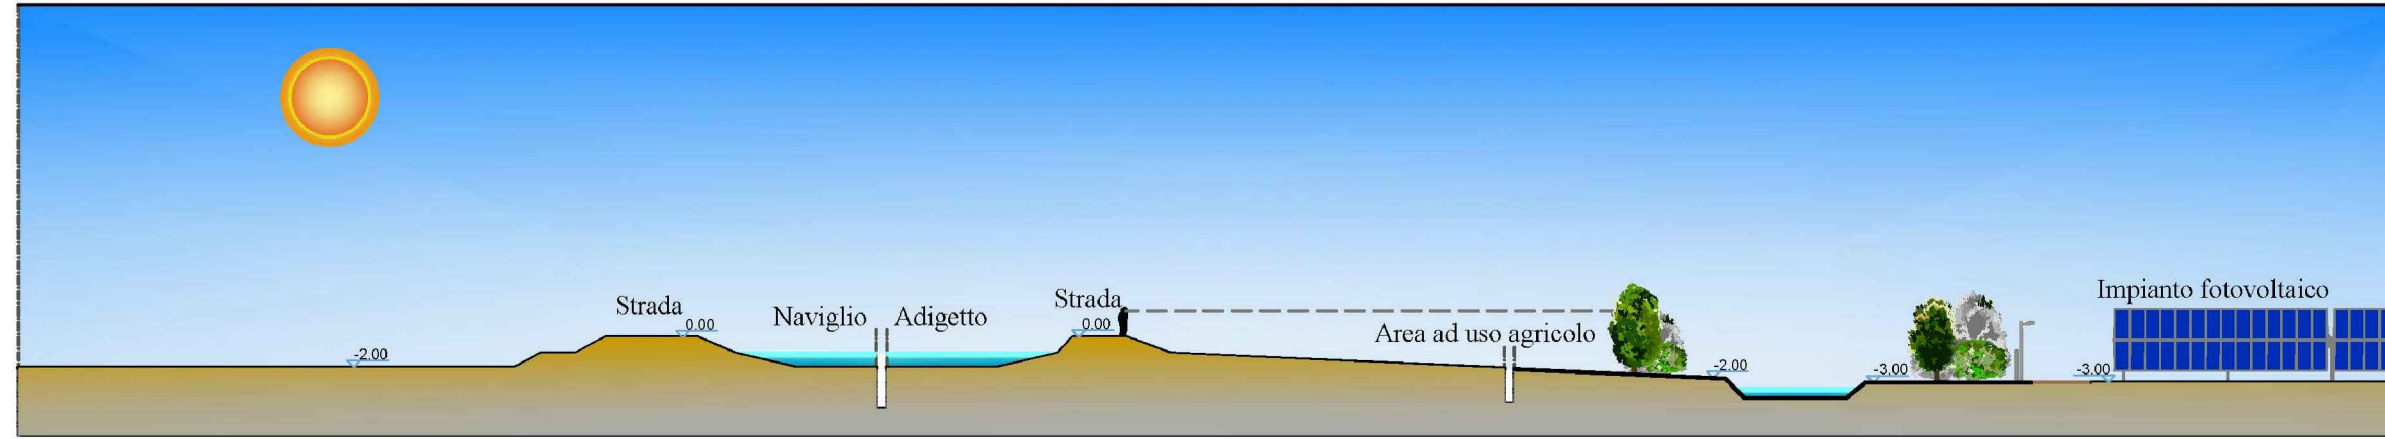

IMPIANTO AGRO-FOTOVOLTAICO COMPOSTO DA DUE SEZIONI DI PRODUZIONE E SISTEMA DI ACCUMULO (STORAGE SYSTEM)

ALLEGATO	TITOLO	SCALA			
TAV. PA03	INQUADRAMENTO PAESAGGISTICO Morfologia del contesto punti di visibilità	1:5.000/500			
Data	Rev.	Descrizione	Realizzazione	Controllo	Approvazione
28/08/2023	00	EMISSIONE	M.R.	E.C.	E.C.

IL COMMITTENTE

Eridano S.r.l. - Via Vittorio Veneto n° 137
45100 ROVIGO p.iva 01620970291

PROGETTAZIONE ed integrazione attività tecniche specialistiche

Arch. Enrico Crivellari

