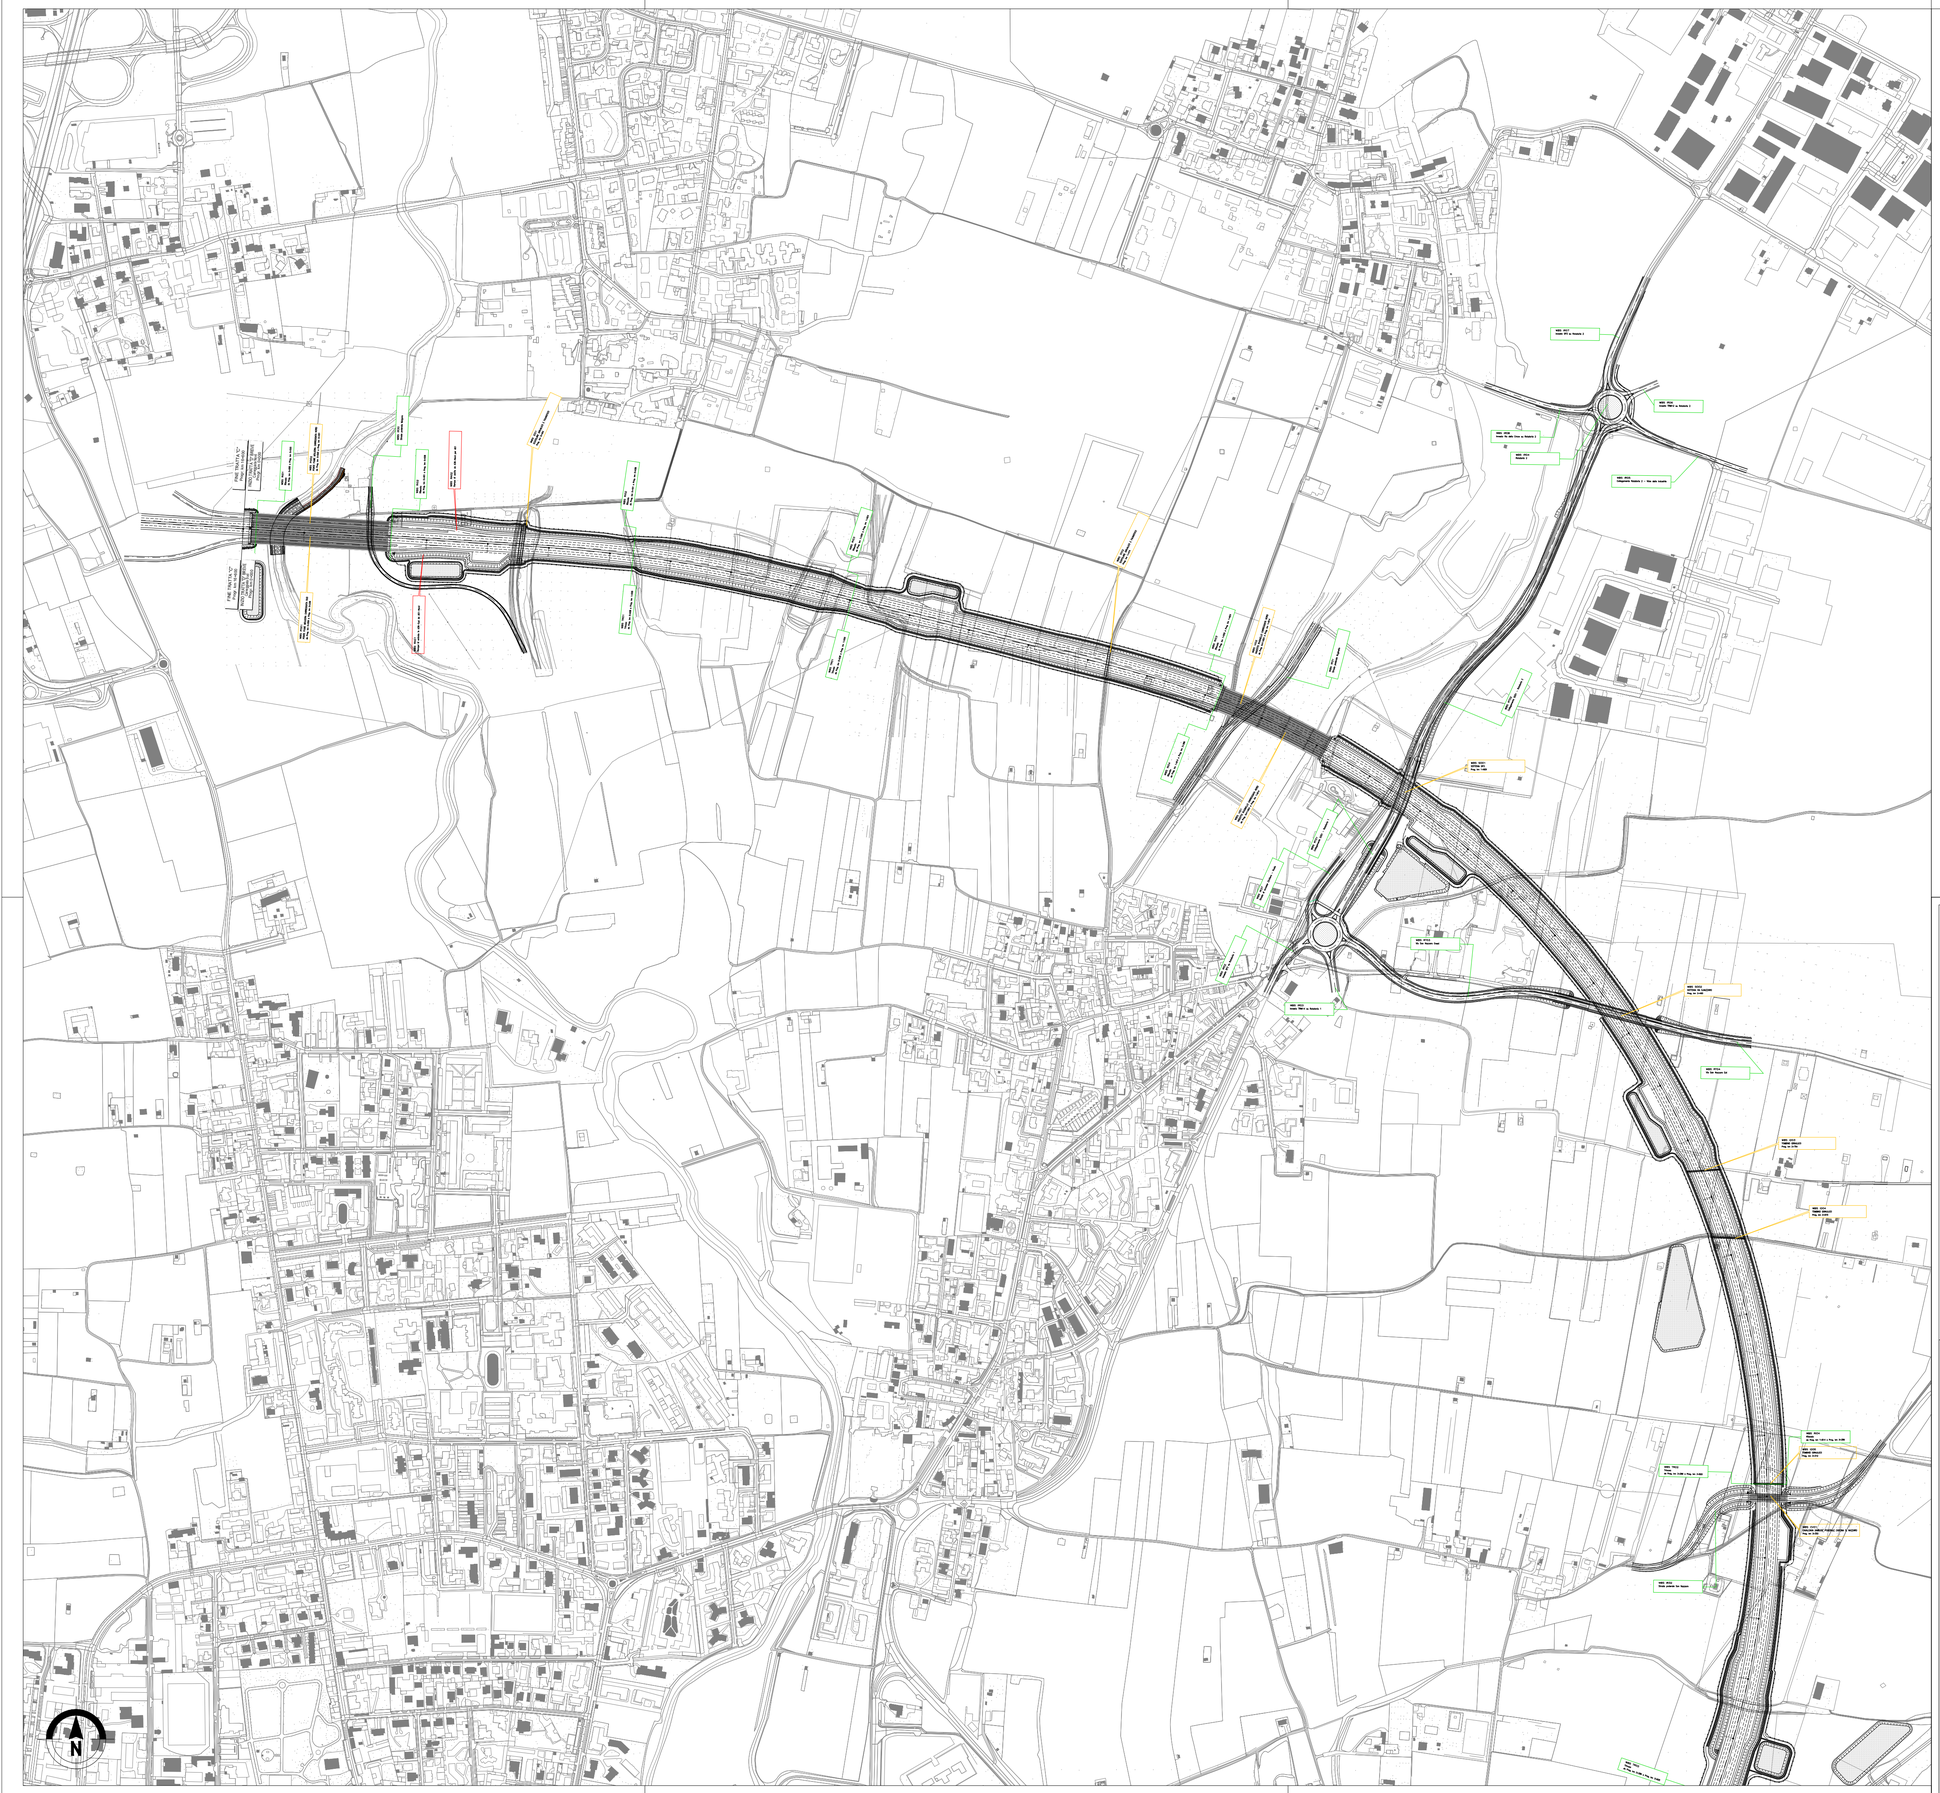

KEY–PLAN

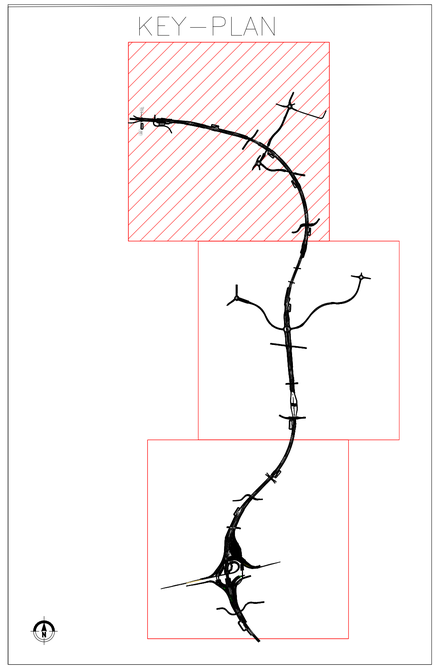

QUADRO DI UNIONE GENERALE

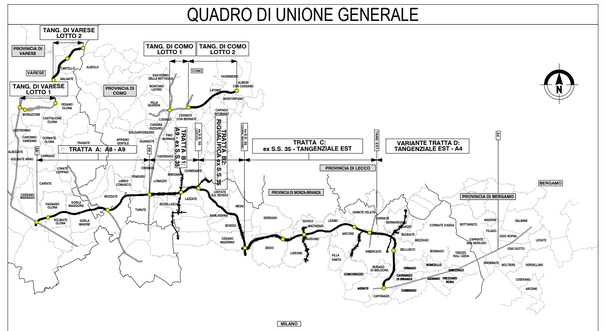

CONCESSIONI AUTOSTRADALI LOMBARDE

Autostrada Pedemontana Lombarda

COLLEGAMENTO AUTOSTRADALE

DALMINE-COMO-VARESE-VALICO DEL GAGGIOLO E OPERE AD ESSO CONNESSE

CODICE C.U.P.: F11B06000270007

PROGETTO DEFINITIVO
VARIANTE TRATTA D

PARTE GENERALE

INQUADRAMENTO GENERALE

Planimetria di insieme - Tav. 1/3

IDENTIFICAZIONE ELABORATO

FASE PROGETTUALE	AMBITO	WBS: TRATTA	WBS: CATEGORIA	WBS: OPERA	PARTE DI OPERA	TIPO ELABORATO	PROGRESSIVO	REVISIONE ESTERNA
D	GE	DD	000	GE00	000	IN	001	A

DATA 30 Giugno 2023

SCALA 1:5000

PROGETTAZIONE

Autostrada Pedemontana Lombarda

DATA	REVISIONE
30 Giugno 2023	EMISSIONE A

ELABORAZIONE PROGETTUALE

Direzione Ingegneria BIM Center — Arch. Fabio Massimo Saldini

RESPONSABILE INTEGRAZIONE PRESTAZIONI SPECIALISTICHE — Ing. Lucia Samorani

Arch. Dott. Cesa. Samorani — Ing. Gentilotti — Ing. Tamburazzo

CONCEDENTE

CONCESSIONI AUTOSTRADALI LOMBARDE

CONCESSIONARIO

Direttore Ingegneria e BIM Center: Arch. Fabio Massimo Saldini
Direttore Tecnico: Ing. Paolo Simonetta
Responsabile Funzione Tecnica, Project Financing e ACT: Ing. Andrea Mongiuzzi

VERIFICA E VALIDAZIONE

RTI: Centeco Check S.r.l. (Mandataria), Rina Check S.r.l. (Mandataria), Bureau Veritas Italia S.p.a. (Mandataria)

Il presente documento non potrà essere copiato, riprodotto o altrimenti pubblicato in tutto o in parte senza il consenso scritto di Autostrada Pedemontana Lombarda S. p. A. Ogni utilizzo non autorizzato sarà perseguito a norma di legge.
This document may not be copied, reproduced or published either in part or entirely without the written permisson of Autostrada Pedemontana Lombarda S. p. A. Unauthorized use will be persecuted by law.