

- Legenda**
- Confine Comunale
  - Intervento in progetto
  - S Sondaggio
  - MASW
- Tipo di indagini**
- ▼ CPT Prova penetrometrica statica
  - ▼ DPSH Prova penetrometrica dinamica
  - P Pozzetto
  - S Sondaggio

**Nomenclatura indagini**



*campagna*      *attrezzatura del foro (eventuale)*

*ubicazione*      *tipo di indagine e numero progressivo*

- Campagna**
- C\_** Indagine relativa alla tratta C
  - DL\_** Indagine relativa alla tratta D
  - DB\_** Indagine relativa alla Variante tratta D (campagna attuale)
  - T\_** Indagine relativa alla TEEM
- Sondaggi**
- S1** Sondaggio
  - PZ** Sondaggio a carotaggio continuo attrezzato con piezometro
  - DH** Sondaggio a carotaggio continuo attrezzato per prova Down-Hole
  - DAC** Sondaggio a distruzione di nucleo con registrazione parametri

INDAGINI VARIANTE TRATTA D (CAMPAGNA ATTUALE)				INDAGINI TRATTA TEEM				
Nome	Coord_x	Coord_y	Nome	Coord_x	Coord_y	Nome	Coord_x	Coord_y
Db_S36_Pz	530973.60	5048575.98	Db_DPSH33	530061.37	5046991.54	T_L1-S5*	530091.13	5046763.11
Db_S37_Pz	530432.61	5047907.36	Db_DPSH34	529981.11	5046933.59	T_L1-S7	530094.47	5046698.14
Db_S40_Pz	530110.30	5047460.63	Db_DPSH35	530146.27	5047019.07	T_L1-S8	530176.16	5046673.28
Db_S41_DH	530193.18	5047441.94	Db_DPSH36	530239.28	5046996.76	T_L1-S9	530152.97	5046552.31
Db_S44_Pz	530007.80	5046900.74	Db_S42_DAC	530107.92	5047315.23	T_L1-S10	530227.76	5046294.10
Db_S45	530289.88	5046879.88	Db_S39_DAC	530271.05	5047694.79	T_L1-P23	530194.33	5046322.93
Db_S46_DH	530287.06	5046666.32	Db_S38_DAC	530364.67	5047826.41	T_L1-S6*	530417.25	5046732.82
Db_S47_Pz	530199.28	5046587.65	Db_S43_DAC	530065.28	5047051.99	T_L1-P21*	530334.52	5046884.91
Db_S48_Pz	530007.18	5046571.17	Db_MASW1	530128	5046309	T_L1-P22*	530051.23	5046889.92
Db_S49_Pz	529954.01	5046776.32	Db_MASW2	530229	5046339	T_L1-S11*	530524.32	5046785.55
Db_P9	530835.47	5048342.34	Db_MASW3	530179	5047012			
Db_P10	530460.52	5047930.30						
Db_P11	530232.26	5047627.35						
Db_DPSH27	530899.07	5048432.97						
Db_DPSH28	530772.74	5048260.12						
Db_DPSH29	530659.73	5048137.84						
Db_DPSH30	530318.97	5047765.79						
Db_DPSH31	530189.73	5047534.56						
Db_DPSH32	530094.69	5047264.50						

Coordinate espresse in WGS84 - UTM 32N

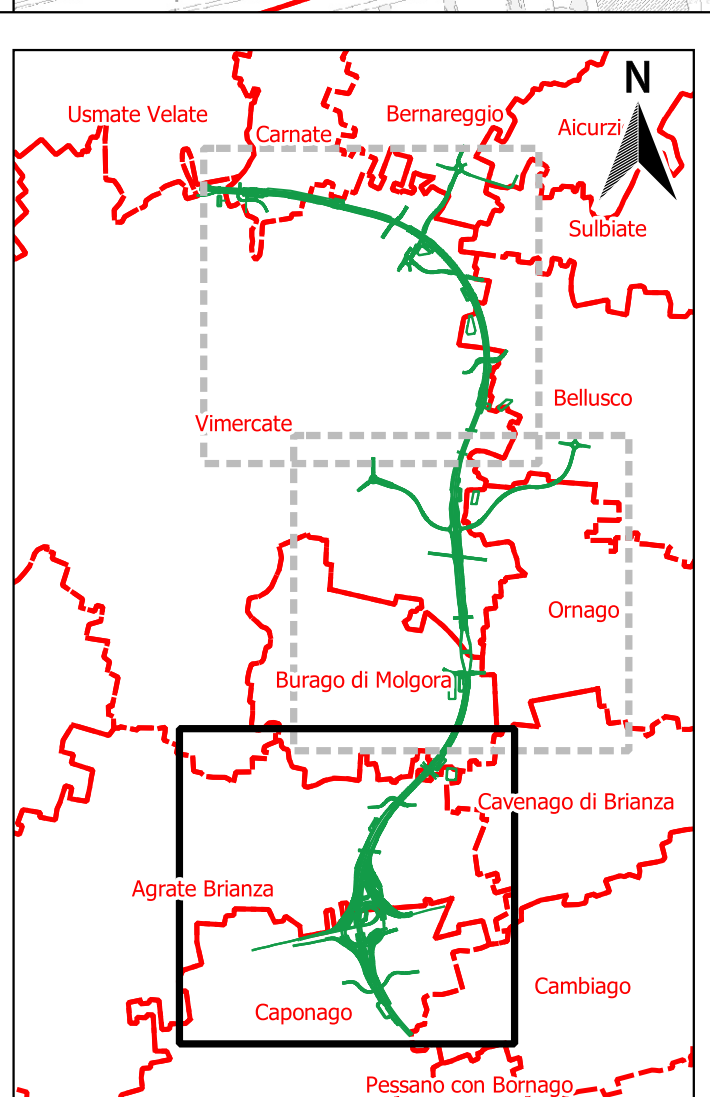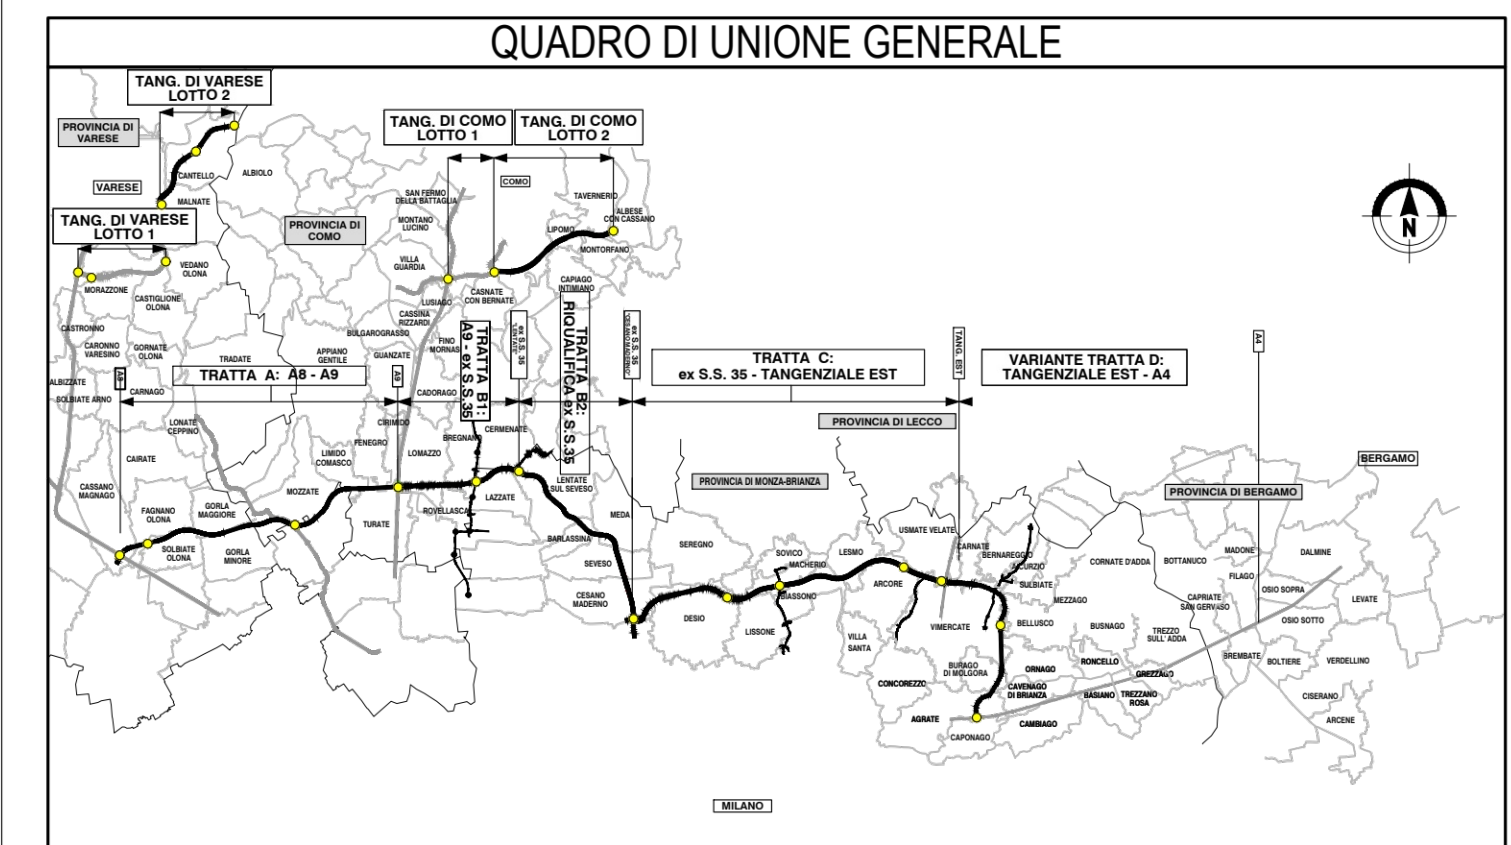

**CONCESSIONARI AUTOSTRADALI LOMBARDE**

**COLLEGAMENTO AUTOSTRADALE DALMINE-COMO-VARESE-VALICO DEL GAGGIOLIO E OPERE AD ESSO CONNESSE**

CODICE C.U.P. P1100000270007

**PROGETTO DEFINITIVO**

**VARIANTE TRATTA D**

**STUDI E INDAGINI**

**INDAGINI GEOGNOSTICHE**

Carta ubicazione indagini geologiche (settore sud)

IDENTIFICAZIONE ELABORATO		PROGETTAZIONE	
FASE PROGETTUALE	DATA	REVISIONE	ELABORAZIONE PROGETTUALE
AMBITO	30 Giugno 2023	EMMISSIONE	Responsabile Integratore
TRATTA			BIM Center
CATEGORIA			Specialistica
OPERA			Arch. Paolo Massimo Saldini
PARTE DI OPERA			Ing. Luca Samorini
TIPO ELABORATO			
PROIEZIONE			
REVISIONE ESTERNA			
CONCEDENTE	CONCESSIONARIO		VERIFICA E VALIDAZIONE
CONCESSIONARI AUTOSTRADALI LOMBARDE	Autosstrada Pademontana Lombarda		Verifica e Validazione
	Autosstrada Pademontana Lombarda		

Il presente documento non potrà essere copiato, riprodotto o altrimenti pubblicato in tutto o in parte senza il consenso scritto di Autosstrada Pademontana Lombarda S.p.A. Ogni utilizzo non autorizzato sarà perseguito a norma di legge. This document may not be copied, reproduced or published either in part or entirely without the written permission of Autosstrada Pademontana Lombarda S.p.A. Unauthorized use will be persecuted by law.