


CODICE	TIPOLOGIA	QUOTA INGRESSO (m.s.l.m.)	QUOTA USCITA (m.s.l.m.)
IDO1	Scatolare in c.a. 6.00x4.00 m	207,50	206,85
IDO2	Scatolare in c.a. 3.00x3.00 m	213,80	213,30
IDO3	Tubo Ø1000 cls-irriguo	210,00	209,48
IDO4	Tubo Ø1000 cls-irriguo	209,30	208,70
IDO5	Tubo Ø1000 cls-irriguo	203,90	202,90
ID10	Sifone Ø1000 irriguo	175,29	174,99



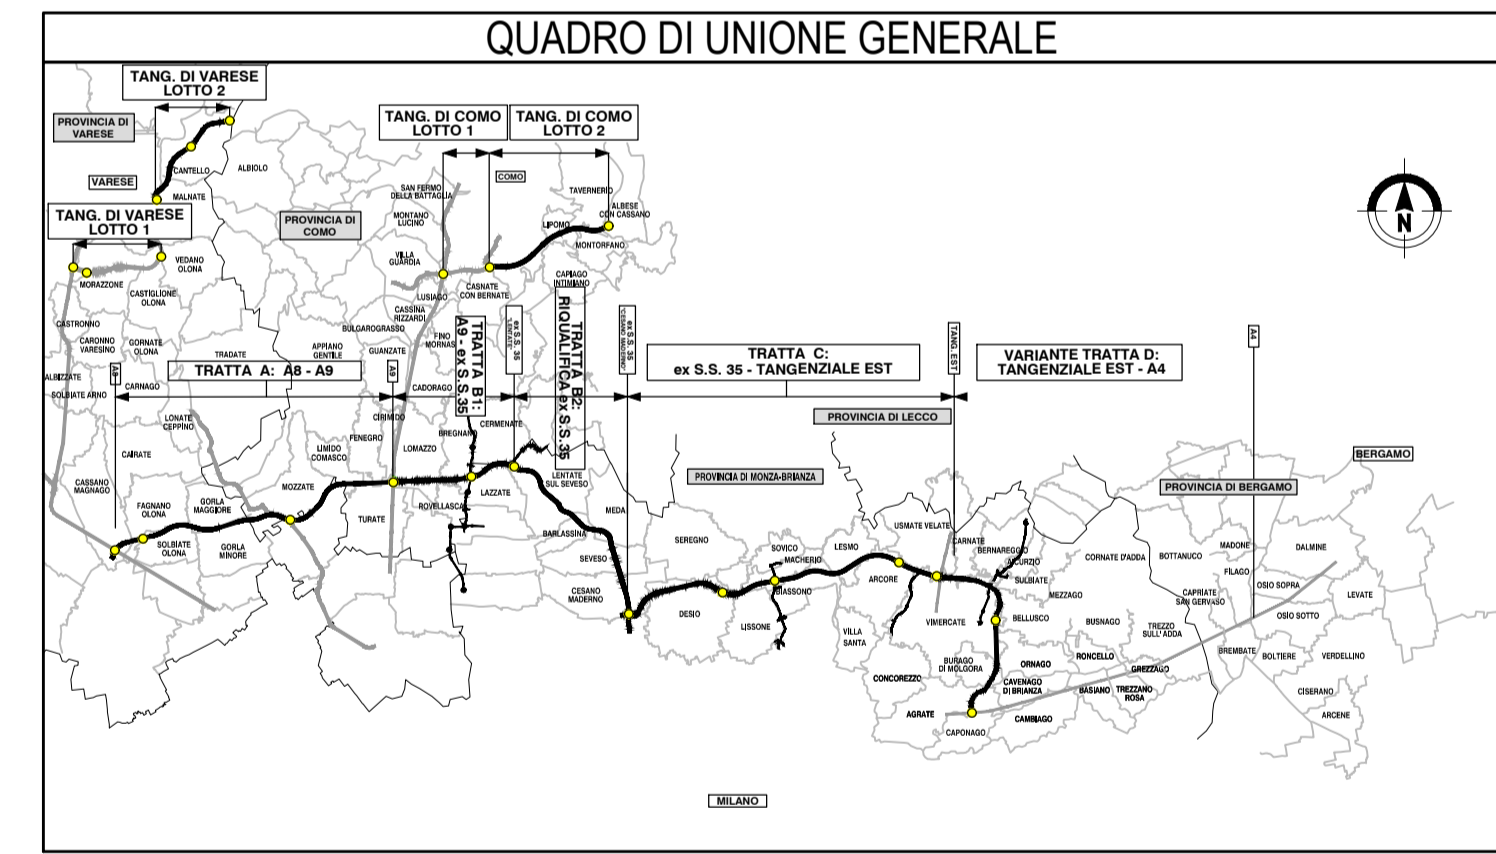


COLLEGAMENTO AUTOSTRADALE
DALMINE-COMO-VARESE-VALICO DEL GAGGIOLO E OPERE AD ESSO CONNESSE
CODICE C.U.P. F119060027007
PROGETTO DEFINITIVO
VARIANTE TRATTA D
IDROLOGIA ED IDRAULICA
IDROLOGIA
 Carta del reticolo idrografico

IDENTIFICAZIONE ELABORATO				PROGETTAZIONE			
FASE PROGETTUALE	AMBITO	TRATTA	CATEGORIA	DATA	REVISIONE	ELABORAZIONE PROGETTUALE	
D	ID	DD	000	30	EMMISSIONE	 RESPONSABILE E INTEGRAZIONE PRESTAZIONE SPECIALISTICA Ing. Luca Simone	
CONCEDENTE	CONCESSIONARIA			VERIFICA E VALIDAZIONE		 RESPONSABILE VERIFICA E VALIDAZIONE Ing. Luca Simone	

Il presente documento non potrà essere copiato, riprodotto o altrimenti pubblicato in tutto o in parte senza il consenso scritto di Autostrada Pedemontana Lombarda S.p.A. Ogni utilizzo non autorizzato sarà perseguito a norma di legge.