




SEZIONE AA
Scala 1:50

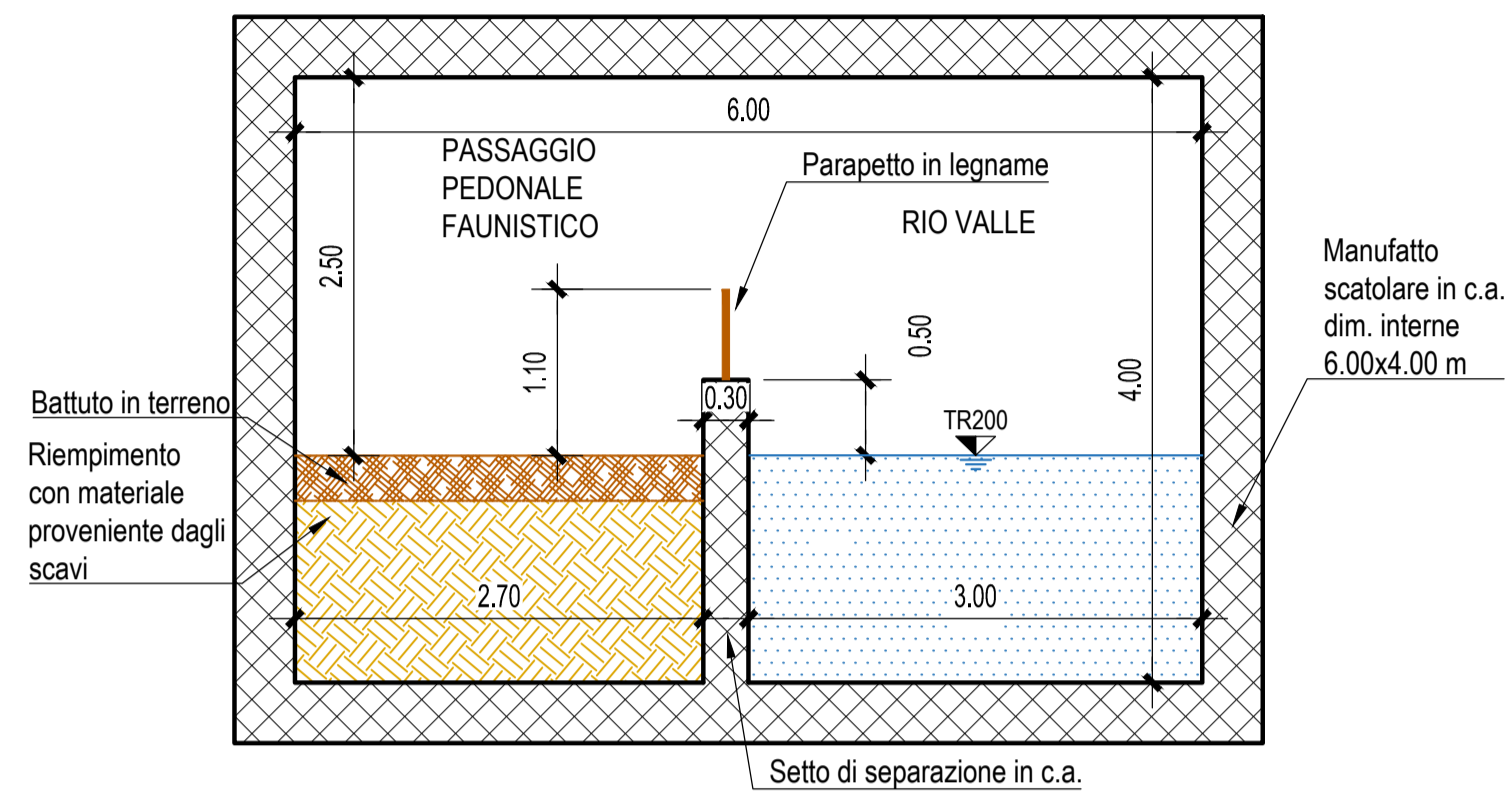



K-PLAN

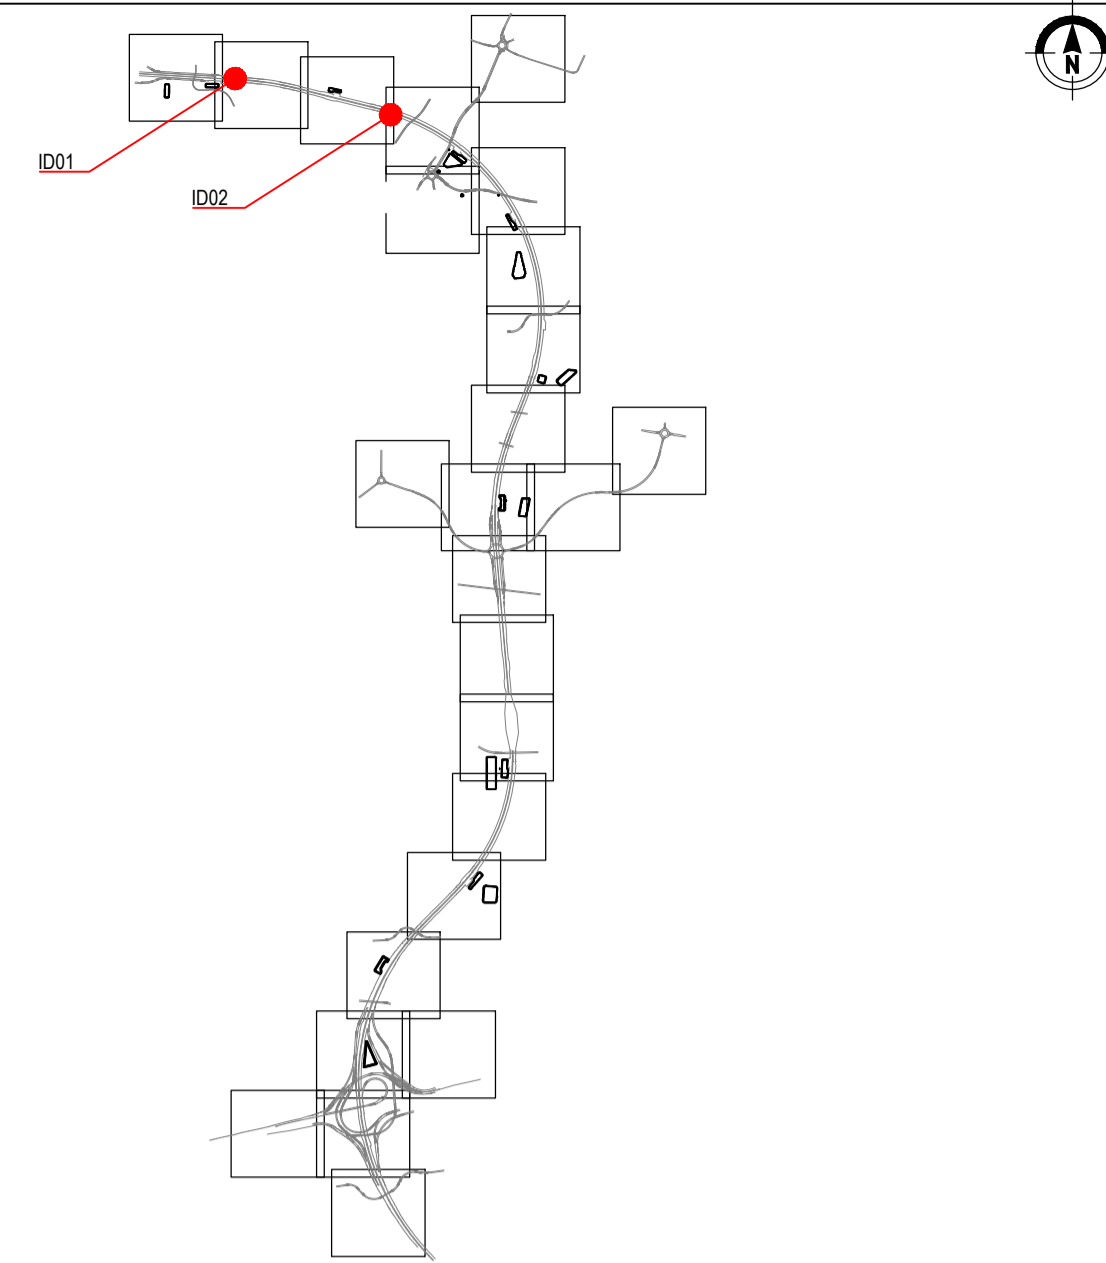

CODICE	TIPOLOGIA	QUOTA INGRESSO (m.s.l.m.)	QUOTA USCITA (m.s.l.m.)
IDO1	Scatolare in c.a. 6.00x4.00 m	207,50	206,85
IDO2	Scatolare in c.a. 3.00x3.00 m	213,80	213,30
IDO3	Tubo Ø1000 cls-irriguo	210,00	209,48
IDO4	Tubo Ø1000 cls-irriguo	209,30	208,70
IDO5	Tubo Ø1000 cls-irriguo	203,90	202,90
ID10	Sifone Ø1000 irriguo	175,29	174,99

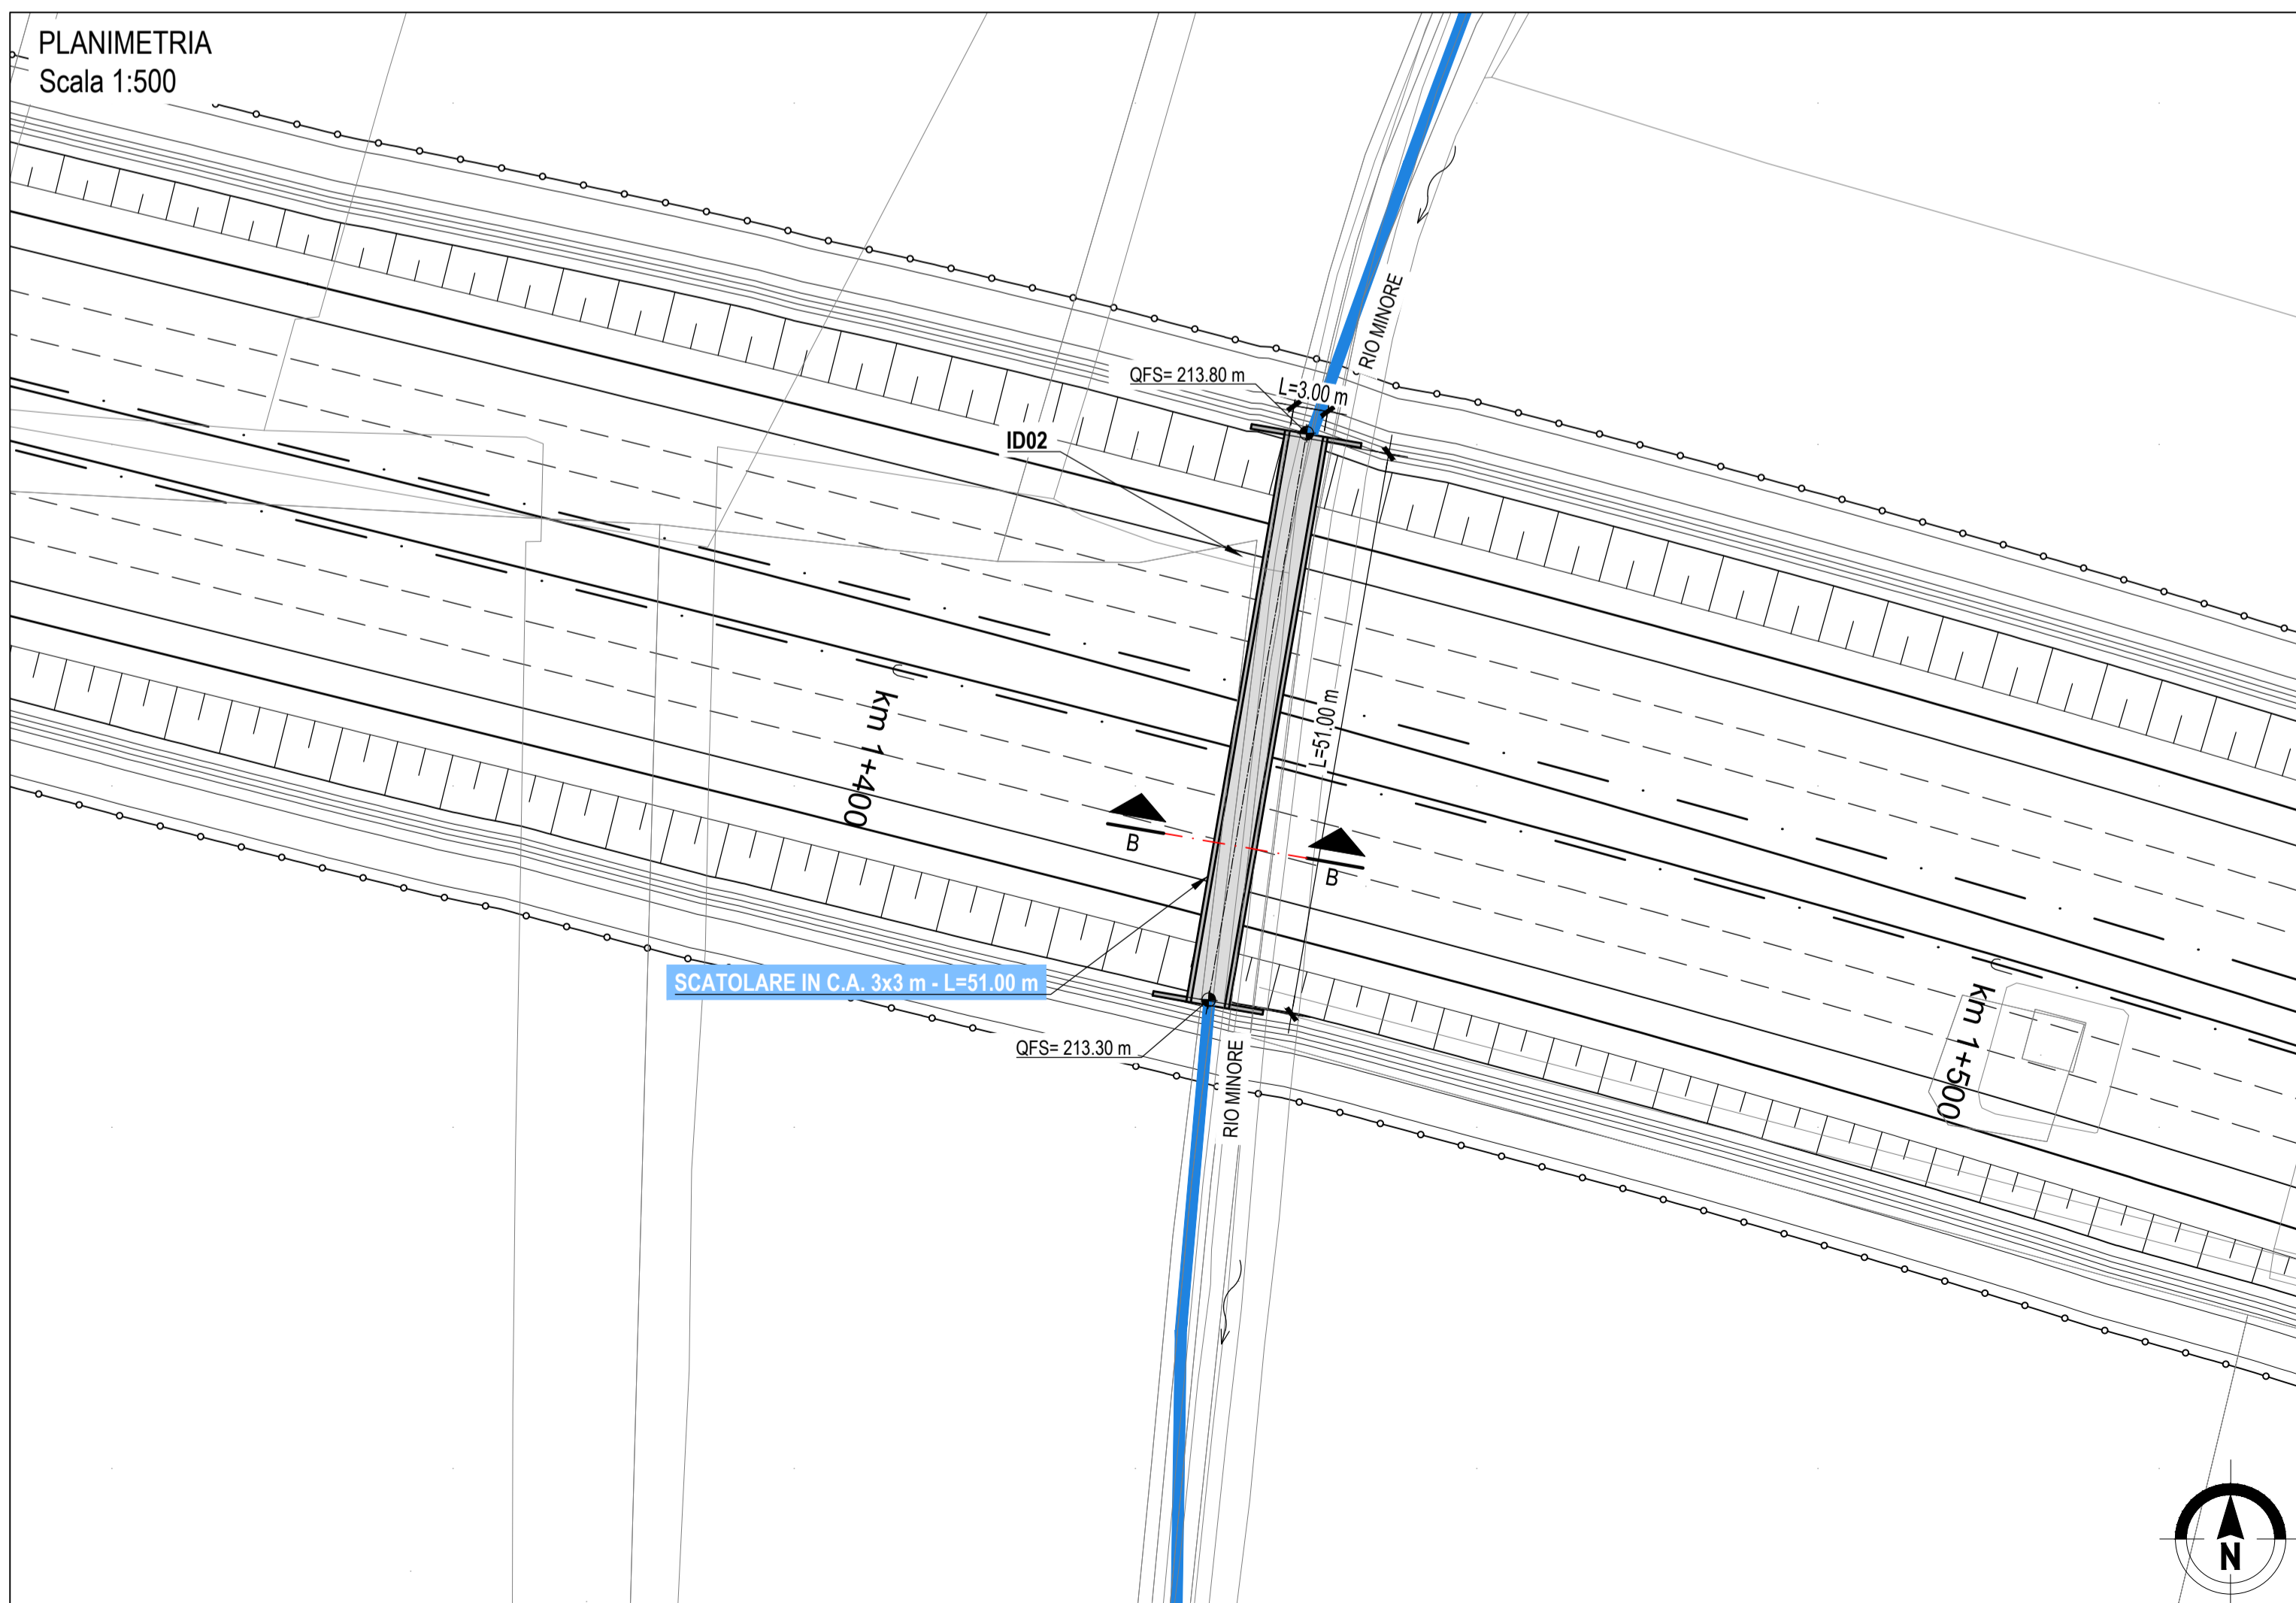

SEZIONE BB
Scala 1:50

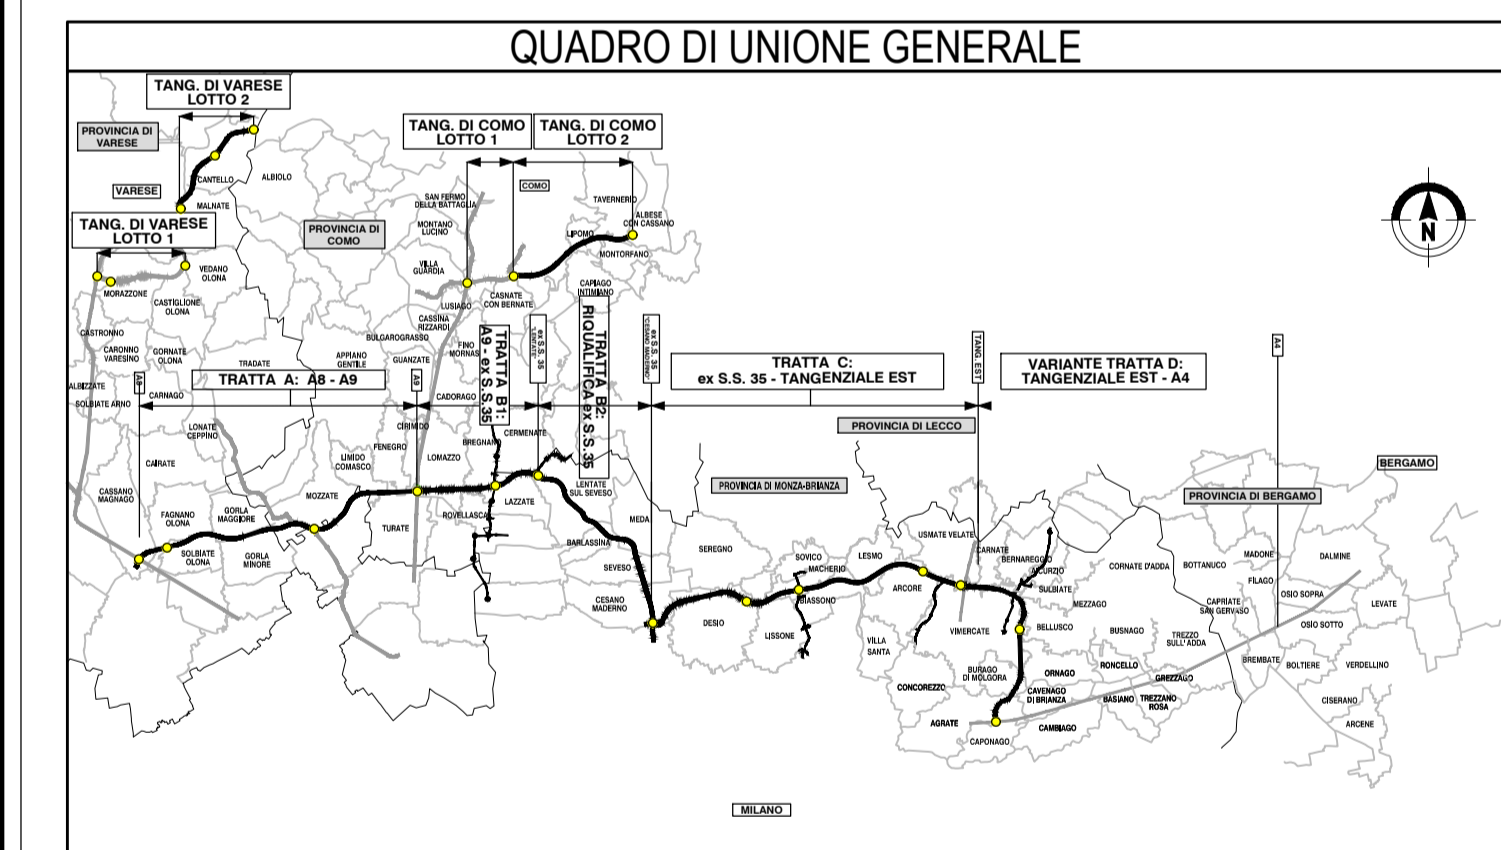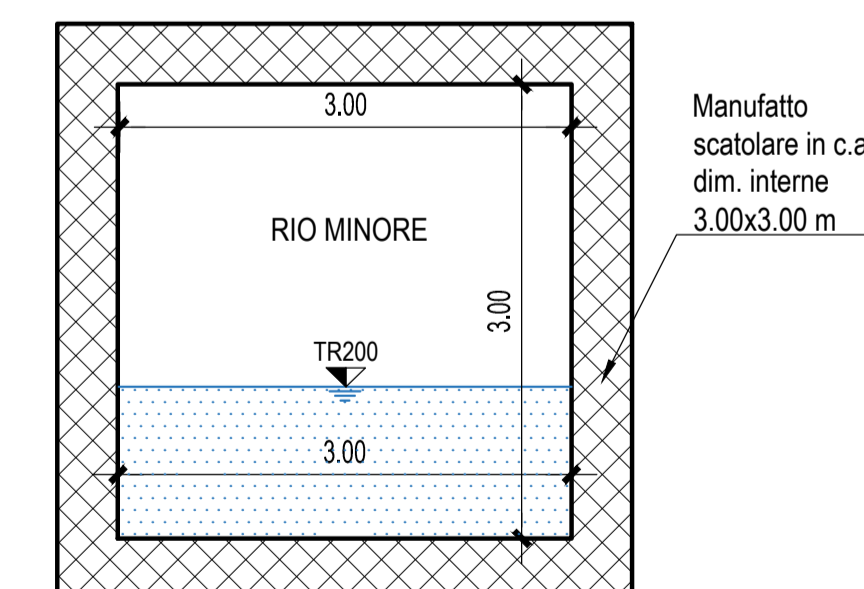

COLLEGAMENTO AUTOSTRADALE DALMINE-COMO-VARESE-VALICO DEL GAGGIOLO E OPERE AD ESSO CONNESSE
CODICE C.U.P. F19B00027007

PROGETTO DEFINITIVO
VARIANTE TRATTA D
IDROLOGIA ED IDRAULICA
STUDIO DI COMPATIBILITA' IDRAULICA - CORSI D'ACQUA SECONDARI
Opere di sistemazione idraulica - Planimetria di progetto

FASE PROGETTUALE	AMBITO	DATA	REVISIONE	ELABORAZIONE PROGETTUALE
IDENTIFICAZIONE ELABORATO	PROGETTO	30 Giugno 2023	EMMISSIONE	Autostrada Pedemontana Lombarda
PROGETTAZIONE	PROGETTO	30 Giugno 2023	EMMISSIONE	Autostrada Pedemontana Lombarda
VERIFICA E VALIDAZIONE	PROGETTO	30 Giugno 2023	EMMISSIONE	Autostrada Pedemontana Lombarda