




TIPOLOGICO IMPIANTO DI TRATTAMENTO DI PRIMA PIOGGIA - PIANTA
Scala 1:200

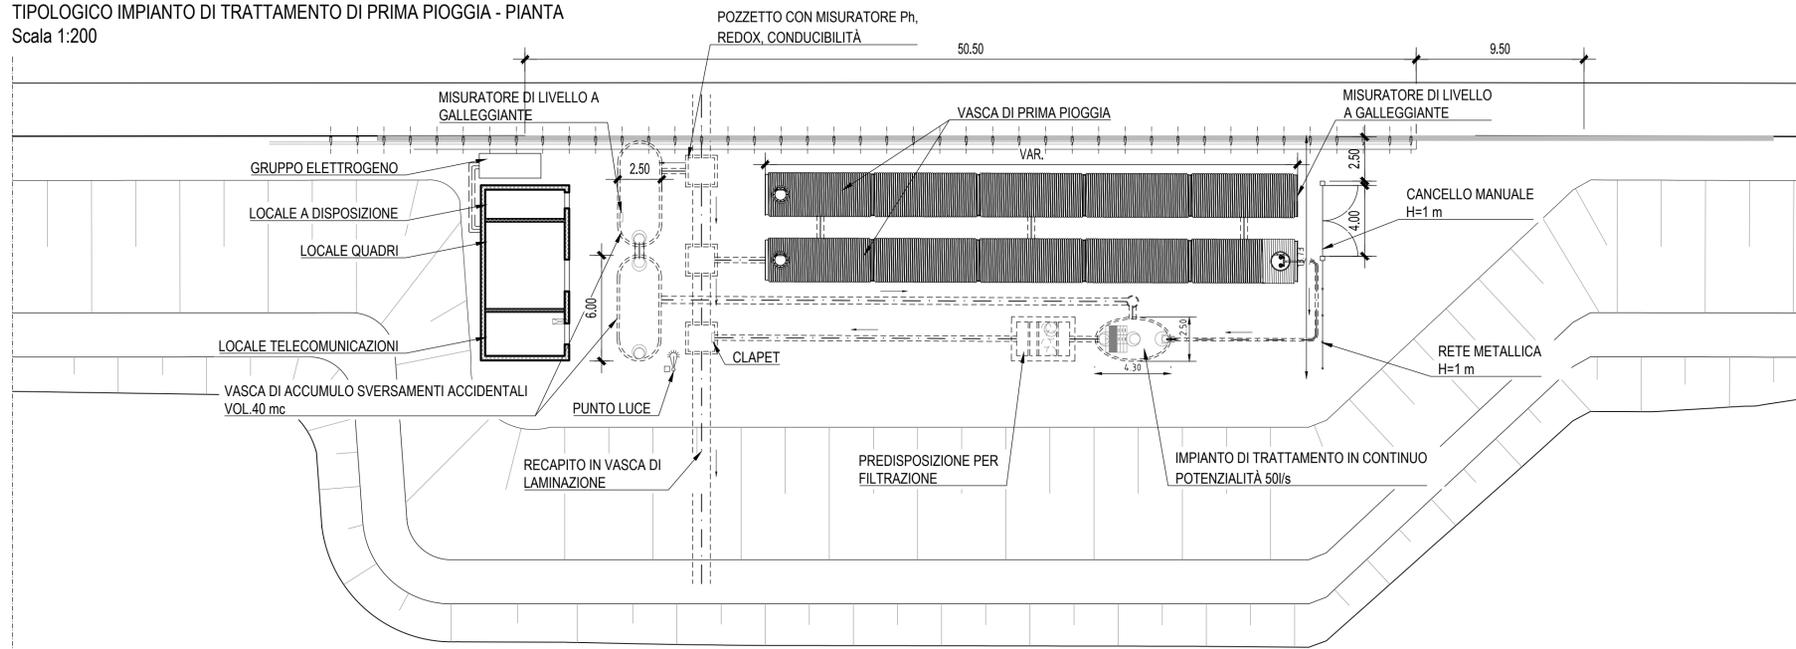


IMPIANTO DI SOLLEVAMENTO (VALIDO PER V7, V8, V11)
Scala 1:50

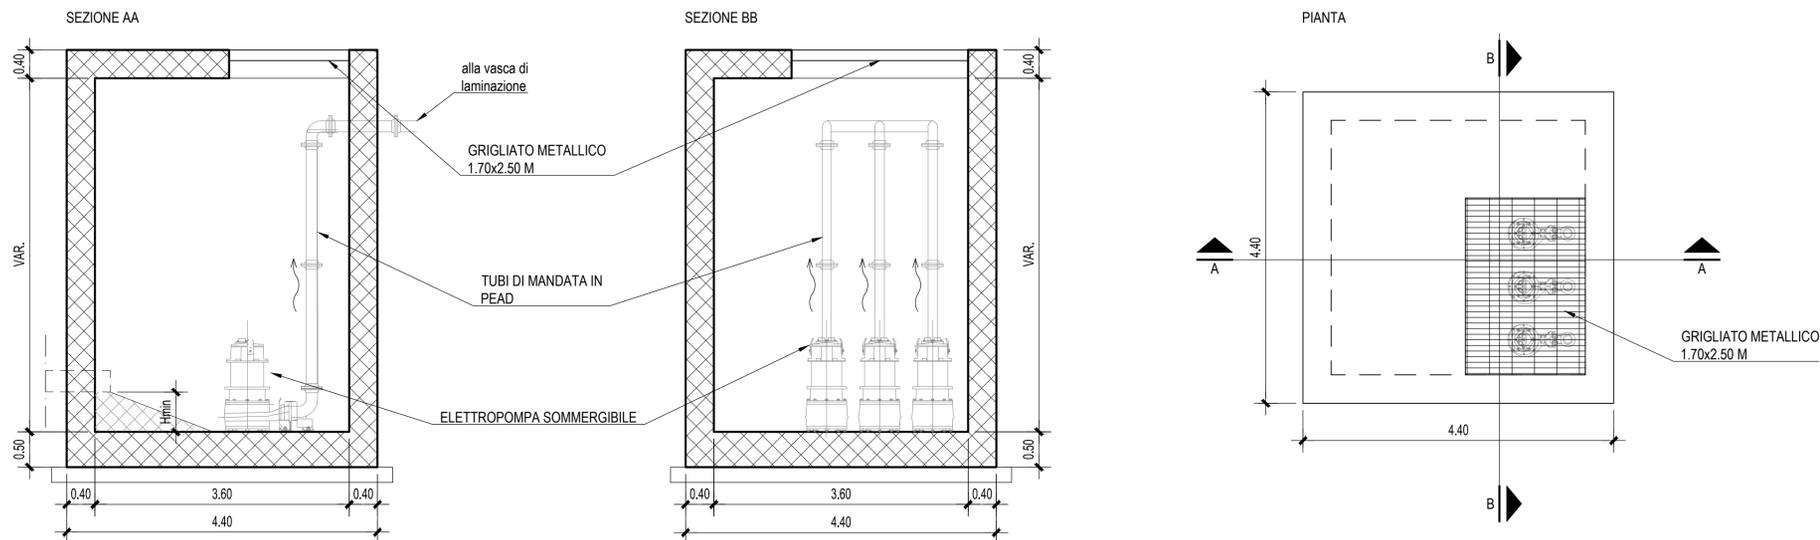


VASCA DI LAMINAZIONE CON POZZI FILTRANTI (VALIDO PER VASCA V10)
Scala 1:50

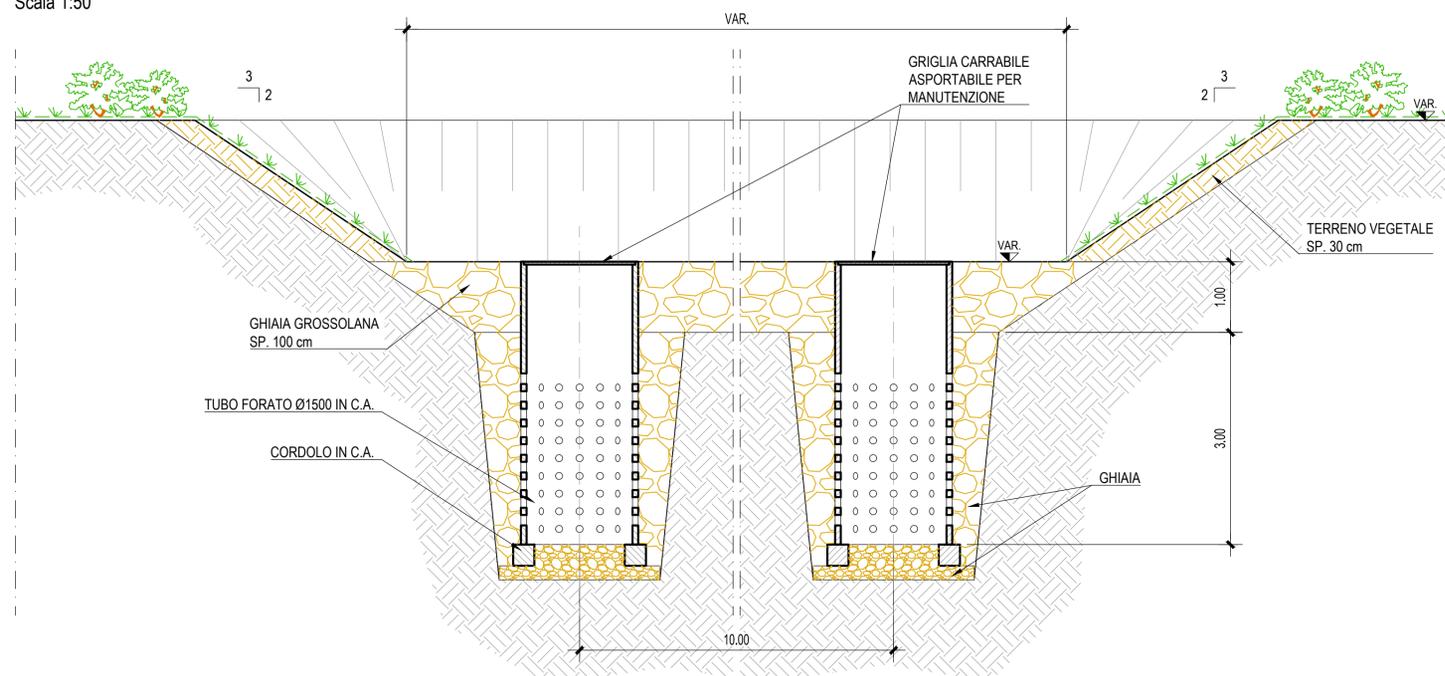

VASCA DI LAMINAZIONE - PARTICOLARE
Scala 1:50

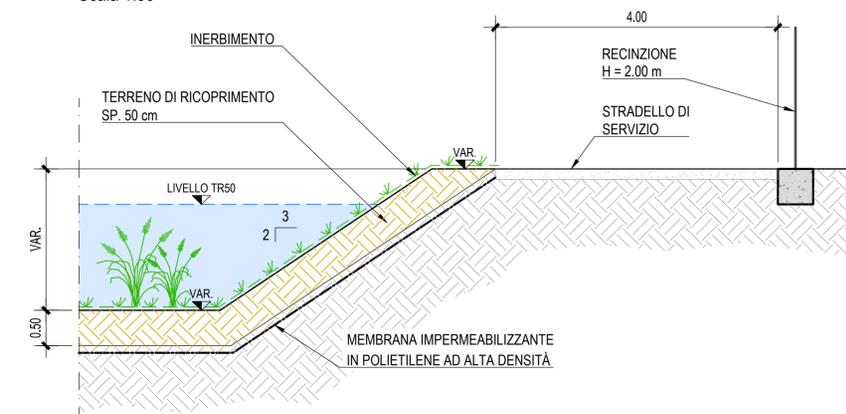

VASCA DI FILTRAZIONE - PARTICOLARE
Scala 1:50

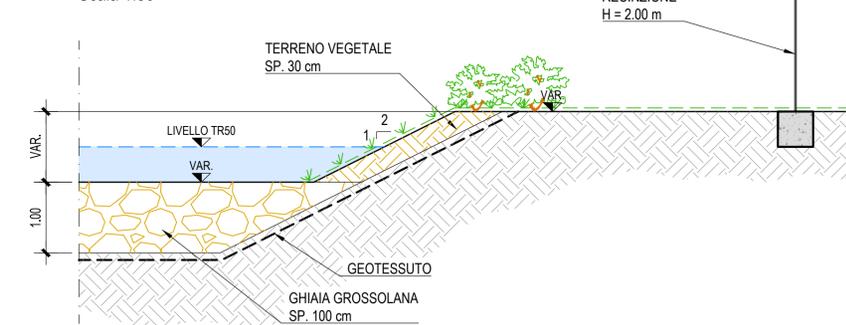

**COLLEGAMENTO AUTOSTRADALE
DALMINE-COMO-VARESE-VALICO DEL GAGGIOLO E OPERE AD ESSO CONNESSE**
CODICE C.U.P. F11B00027007

**PROGETTO DEFINITIVO
VARIANTE TRATTA D**
IDROLOGIA ED IDRAULICA
SMALTIMENTO ACQUE DI PIATTAFORMA - ASSE PRINCIPALE - VASCHE DI LAMINAZIONE
Impianto di trattamento e vasca - Tipologico e particolari

IDENTIFICAZIONE ELABORATO				PROGETTAZIONE				
FASE PROGETTUALE	AMBITO	DATA	CATEGORIA	DATA	REVISIONE	ELABORAZIONE PROGETTUALE		
D	ID	DD	AA00	TA00	000	TV	001	A
CONCEDENTE				CONCESSIONARIO				
CONCESSIONI AUTOSTRADALI LOMBARDE				CONCESSIONI AUTOSTRADALI LOMBARDE				

Il presente documento non potrà essere copiato, riprodotto o altrimenti pubblicato in tutto o in parte senza il consenso scritto di Autostrade Pedemontane Lombardie S.p.A. Ogni utilizzo non autorizzato sarà punito a norma di legge. This document may not be copied, reproduced or published in part or entirely without the written permission of Autostrade Pedemontane Lombardie S.p.A. Unauthorized use will be prosecuted by law.