


NOTA VASCHE

VASCA DI LAMINAZIONE:
IMPERMEABILIZZAZIONE CON
MEMBRANA IN POLIETILENE ALTA
DENSITÀ



VASCA DI FILTRAZIONE:
FONDO DRENANTE IN GHIAIONE

- LEGGENDA**
- COLLETTORE IN PEAD Ø_{int} 200 mm
 - COLLETTORE IN PEAD Ø_{int} 300 mm
 - COLLETTORE IN PEAD Ø_{int} 400 mm
 - COLLETTORE IN PEAD Ø_{int} 500 mm
 - COLLETTORE IN PEAD Ø_{int} 600 mm
 - COLLETTORE IN PEAD Ø_{int} 700 mm
 - COLLETTORE IN PEAD Ø_{int} 800 mm
 - COLLETTORE IN PEAD Ø_{int} 1000 mm
 - COLLETTORE IN PEAD Ø_{int} 1200 mm
 - COLLETTORE IN PEAD Ø_{int} 1400 mm
 - COLLETTORE IN PEAD Ø_{int} 1500 mm
 - COLLETTORE IN PEAD MICROFESSURATO Ø_{int} 150 mm
 - COLLETTORE IN PEAD MICROFESSURATO Ø_{int} 250 mm
 - COLLETTORE IN PEAD MICROFESSURATO Ø_{int} 400 mm
 - COLLETTORE IN PEAD MICROFESSURATO Ø_{int} 500 mm
 - COLLETTORE IN PEAD MICROFESSURATO Ø_{int} 600 mm
 - COLLETTORE IN PRESSIONE IN ACCIAIO Ø_{int} 100 mm
 - COLLETTORE IN PRESSIONE IN ACCIAIO Ø_{int} 200 mm
 - COLLETTORE IN ACCIAIO Ø_{int} 250 mm
 - COLLETTORE IN ACCIAIO Ø_{int} 400 mm
 - COLLETTORE IN ACCIAIO Ø_{int} 500 mm
 - CANALETTA CON GRIGLIA
 - DIREZIONE DI FLUSSO DELLE ACQUE DI PIATTAFORMA
 - DIREZIONE DEFLUSSO COLLETTORI
 - POZZETTO DI RACCOLTA/ISPEZIONE*
 - POZZETTO DI ISPEZIONE*
 - CADITOIA
 - POZZI FILTRANTI
 - IMPIANTO DI SOLLEVAMENTO
- *VEDI PARTICOLARI COSTRUTTIVI
NB: Le discenderie dalla canaletta grigliata sull'asse principale hanno un passo pari a 20 m, salvo diversa indicazione
NB: Gli oggetti classificati come "[...] NULL" indicano cambi di direzione delle condotte e non rappresentano pozzetti.

SEZIONE LONGITUDINALE AA
Scala 1:500

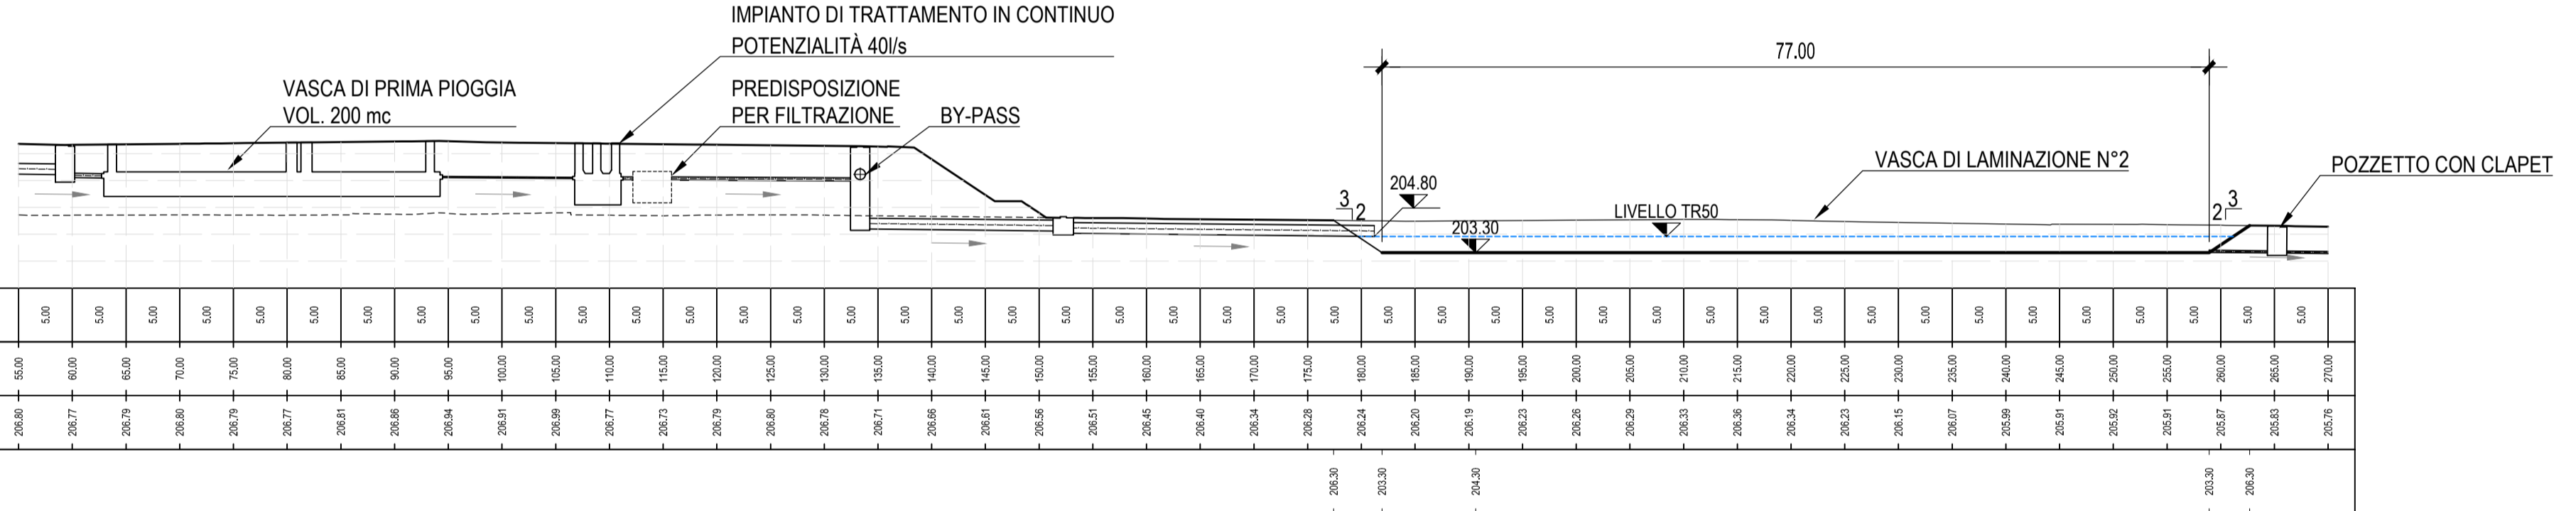

SEZIONE TRASVERSALE BB
Scala 1:500

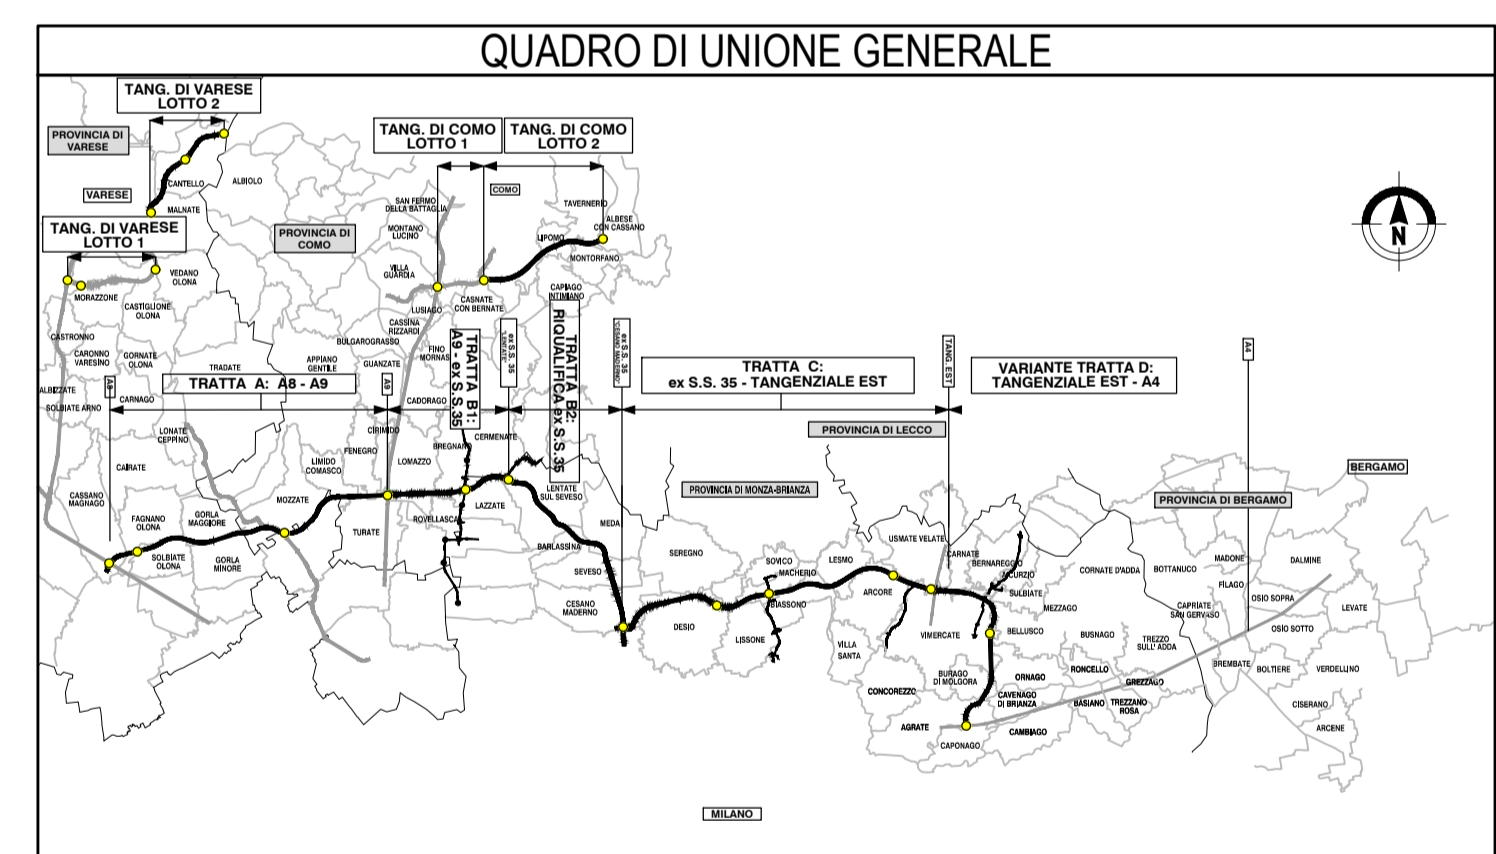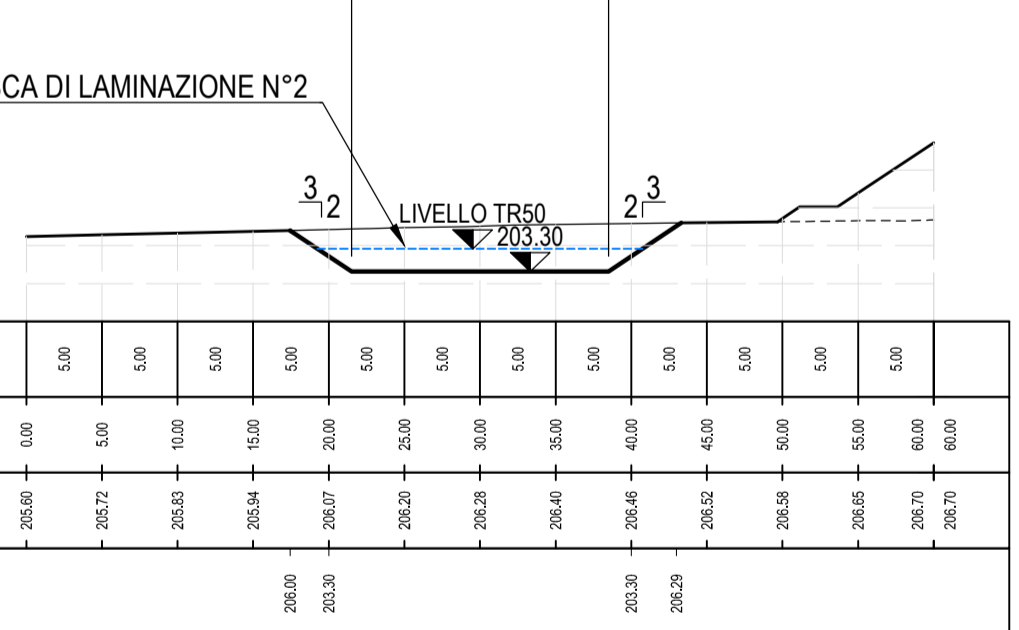

**COLLEGAMENTO AUTOSTRADALE
DALMINE-COMO-VARESE-VALICO DEL GAGGIOLO E OPERE AD ESSO CONNESSE**

CODICE C.U.P.: F11800027007

**PROGETTO DEFINITIVO
VARIANTE TRATTA D**

IDROLOGIA ED IDRAULICA

SMALTIMENTO ACQUE DI PIATTAFORMA - ASSE PRINCIPALE - VASCHE DI LAMINAZIONE

Impianto di trattamento e vasca n. 2 - Pianta e sezioni

FASE PROGETTUALE				PROGETTAZIONE			
AMBITO	TITOLI	CATEGORIA	OPERA	DATA	REVISIONE	ELABORAZIONE PROGETTUALE	VERIFICA E VALIDAZIONE
D	DD	A00	TA00	000	TV	001	A
CONCESSIONARIO CONCESSIONARI AUTOSTRADALI LOMBARDE Direzione Ingegneria e BIM Center Arch. Fabio Massimo Galati Direzione Strada Ing. Paolo Sironi Responsabile Funzione Tecnica, Progettazione e ACI Ing. Andrea Borgazzi				DATA: 30 Giugno 2023 SCALA: 1:1000/1:500			

Il presente documento non può essere copiato, riprodotto o altrimenti pubblicato in tutto o in parte senza il consenso scritto di Autostrade Pedemontane Lombarde S.p.A. Ogni utilizzo non autorizzato sarà punito a norma di legge. This document may not be copied, reproduced or published in part or entirely without the written permission of Autostrade Pedemontane Lombarde S.p.A. Unauthorized use will be prosecuted by law.