


NOTA VASCHE
 VASCA DI LAMINAZIONE:
 IMPERMEABILIZZAZIONE CON
 MEMBRANA IN POLIETILENE ALTA
 DENSITÀ
 VASCA DI FILTRAZIONE:
 FONDO DRENANTE IN GHIAIONE

LEGENDA


	COLLETTORE IN PEAD Ø _{int} 200 mm		COLLETTORE IN PRESSIONE IN ACCIAIO Ø _{int} 100 mm
	COLLETTORE IN PEAD Ø _{int} 300 mm		COLLETTORE IN PRESSIONE IN ACCIAIO Ø _{int} 200 mm
	COLLETTORE IN PEAD Ø _{int} 400 mm		COLLETTORE IN ACCIAIO Ø _{int} 250 mm
	COLLETTORE IN PEAD Ø _{int} 500 mm		COLLETTORE IN ACCIAIO Ø _{int} 400 mm
	COLLETTORE IN PEAD Ø _{int} 600 mm		COLLETTORE IN ACCIAIO Ø _{int} 500 mm
	COLLETTORE IN PEAD Ø _{int} 700 mm		CANALETTA CON GRIGLIA
	COLLETTORE IN PEAD Ø _{int} 800 mm		DIREZIONE DI FLUSSO DELLE ACQUE DI PIATTAFORMA
	COLLETTORE IN PEAD Ø _{int} 1000 mm		DIREZIONE DEFLUSSO COLLETTORI
	COLLETTORE IN PEAD Ø _{int} 1200 mm		POZZETTO DI RACCOLTA/ISPEZIONE*
	COLLETTORE IN PEAD Ø _{int} 1400 mm		POZZETTO DI ISPEZIONE*
	COLLETTORE IN PEAD Ø _{int} 1500 mm		CADITOIA
	COLLETTORE IN PEAD MICROFESSURATO Ø _{int} 150 mm		POZZI FILTRANTI
	COLLETTORE IN PEAD MICROFESSURATO Ø _{int} 250 mm		IMPIANTO DI SOLLEVAMENTO
	COLLETTORE IN PEAD MICROFESSURATO Ø _{int} 400 mm		
	COLLETTORE IN PEAD MICROFESSURATO Ø _{int} 500 mm		
	COLLETTORE IN PEAD MICROFESSURATO Ø _{int} 600 mm		

*VEDI PARTICOLARI COSTRUTTIVI
 NB₁: Le discenderie dalla canaletta grigliata sull'asse principale hanno un passo pari a 20 m, salvo diversa indicazione
 NB₂: Gli oggetti classificati come "[...] NULL" indicano cambi di direzione delle condotte e non rappresentano pozzetti.

SEZIONE LONGITUDINALE AA
Scala 1:500

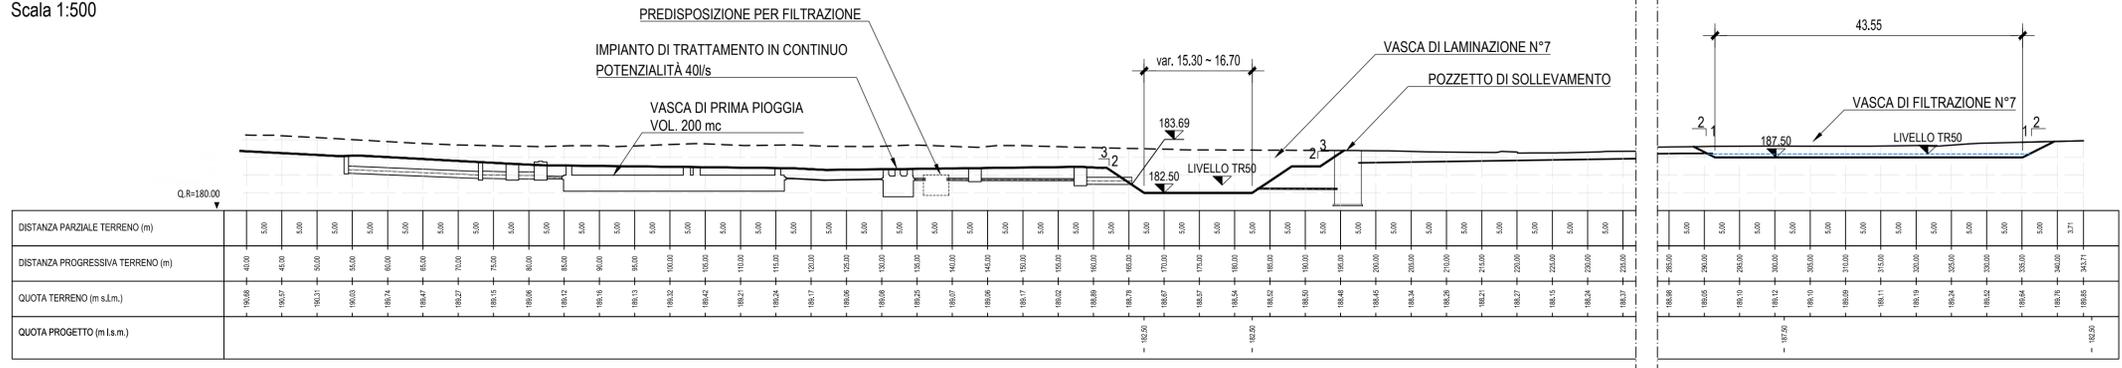

SEZIONE TRASVERSALE BB
Scala 1:500

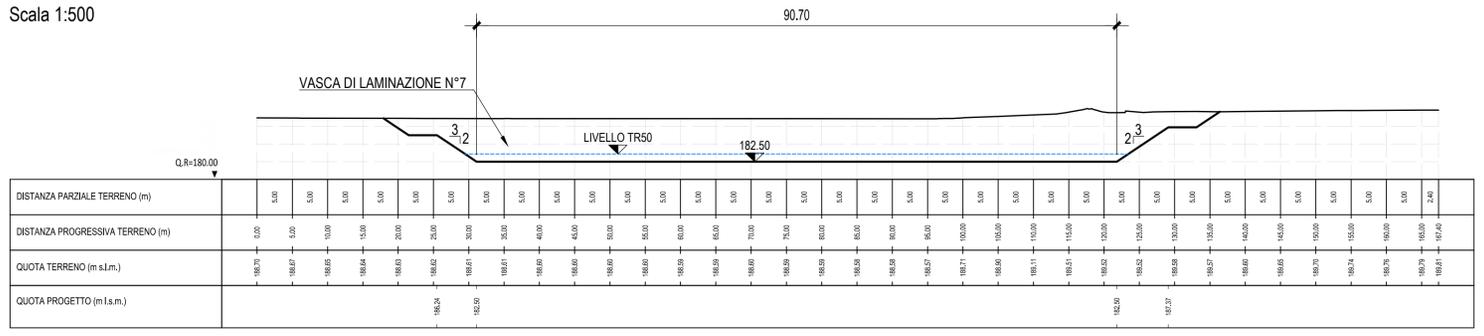

SEZIONE TRASVERSALE CC
Scala 1:500

