PLANIMETRIA
Scala 1:1000

K-PLAN

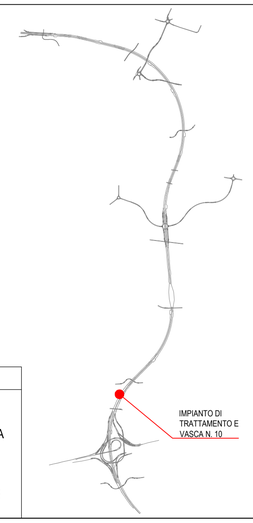

NOTA VASCHE

VASCA DI LAMINAZIONE:
IMPERMEABILIZZAZIONE CON MEMBRANA IN POLIETILENE ALTA DENSITÀ

VASCA DI FILTRAZIONE:
FONDO DRENANTE IN GHIAIONE

LEGENDA

- COLLETTORE IN PEAD $Ø_{int}$200 mm
- COLLETTORE IN PEAD $Ø_{int}$300 mm
- COLLETTORE IN PEAD $Ø_{int}$400 mm
- COLLETTORE IN PEAD $Ø_{int}$500 mm
- COLLETTORE IN PEAD $Ø_{int}$600 mm
- COLLETTORE IN PEAD $Ø_{int}$700 mm
- COLLETTORE IN PEAD $Ø_{int}$800 mm
- COLLETTORE IN PEAD $Ø_{int}$1000 mm
- COLLETTORE IN PEAD $Ø_{int}$1200 mm
- COLLETTORE IN PEAD $Ø_{int}$1400 mm
- COLLETTORE IN PEAD $Ø_{int}$1500 mm
- COLLETTORE IN PEAD MICROFESSURATO $Ø_{int}$150 mm
- COLLETTORE IN PEAD MICROFESSURATO $Ø_{int}$250 mm
- COLLETTORE IN PEAD MICROFESSURATO $Ø_{int}$400 mm
- COLLETTORE IN PEAD MICROFESSURATO $Ø_{int}$500 mm
- COLLETTORE IN PEAD MICROFESSURATO $Ø_{int}$ 600 mm
- COLLETTORE IN PRESSIONE IN ACCIAIO $Ø_{int}$100 mm
- COLLETTORE IN PRESSIONE IN ACCIAIO $Ø_{int}$200 mm
- COLLETTORE IN ACCIAIO $Ø_{int}$250 mm
- COLLETTORE IN ACCIAIO $Ø_{int}$400 mm
- COLLETTORE IN ACCIAIO $Ø_{int}$500 mm
- CANALETTA CON GRIGLIA
- DIREZIONE DI FLUSSO DELLE ACQUE DI PIATTAFORMA
- DIREZIONE DEFLUSSO COLLETTORI
- POZZETTO DI RACCOLTA/ISPEZIONE*
- POZZETTO DI ISPEZIONE*
- CADITOIA
- POZZI FILTRANTI
- IMPIANTO DI SOLLEVAMENTO

*VEDI PARTICOLARI COSTRUTTIVI

NB_1: Le discenderie dalla canaletta grigliata sull'asse principale hanno un passo pari a 20 m, salvo diversa indicazione

NB_2: Gli oggetti classificati come "[...] NULL" indicano cambi di direzione delle condotte e non rappresentano pozzetti.

SEZIONE AA
Scala 1:500

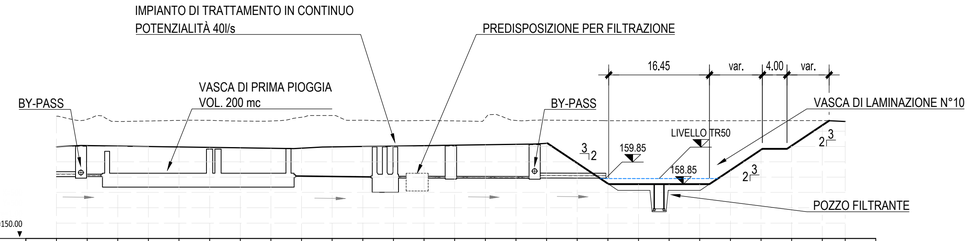

| | | |