




SEZIONE A-A
(SCALA 1 : 50)

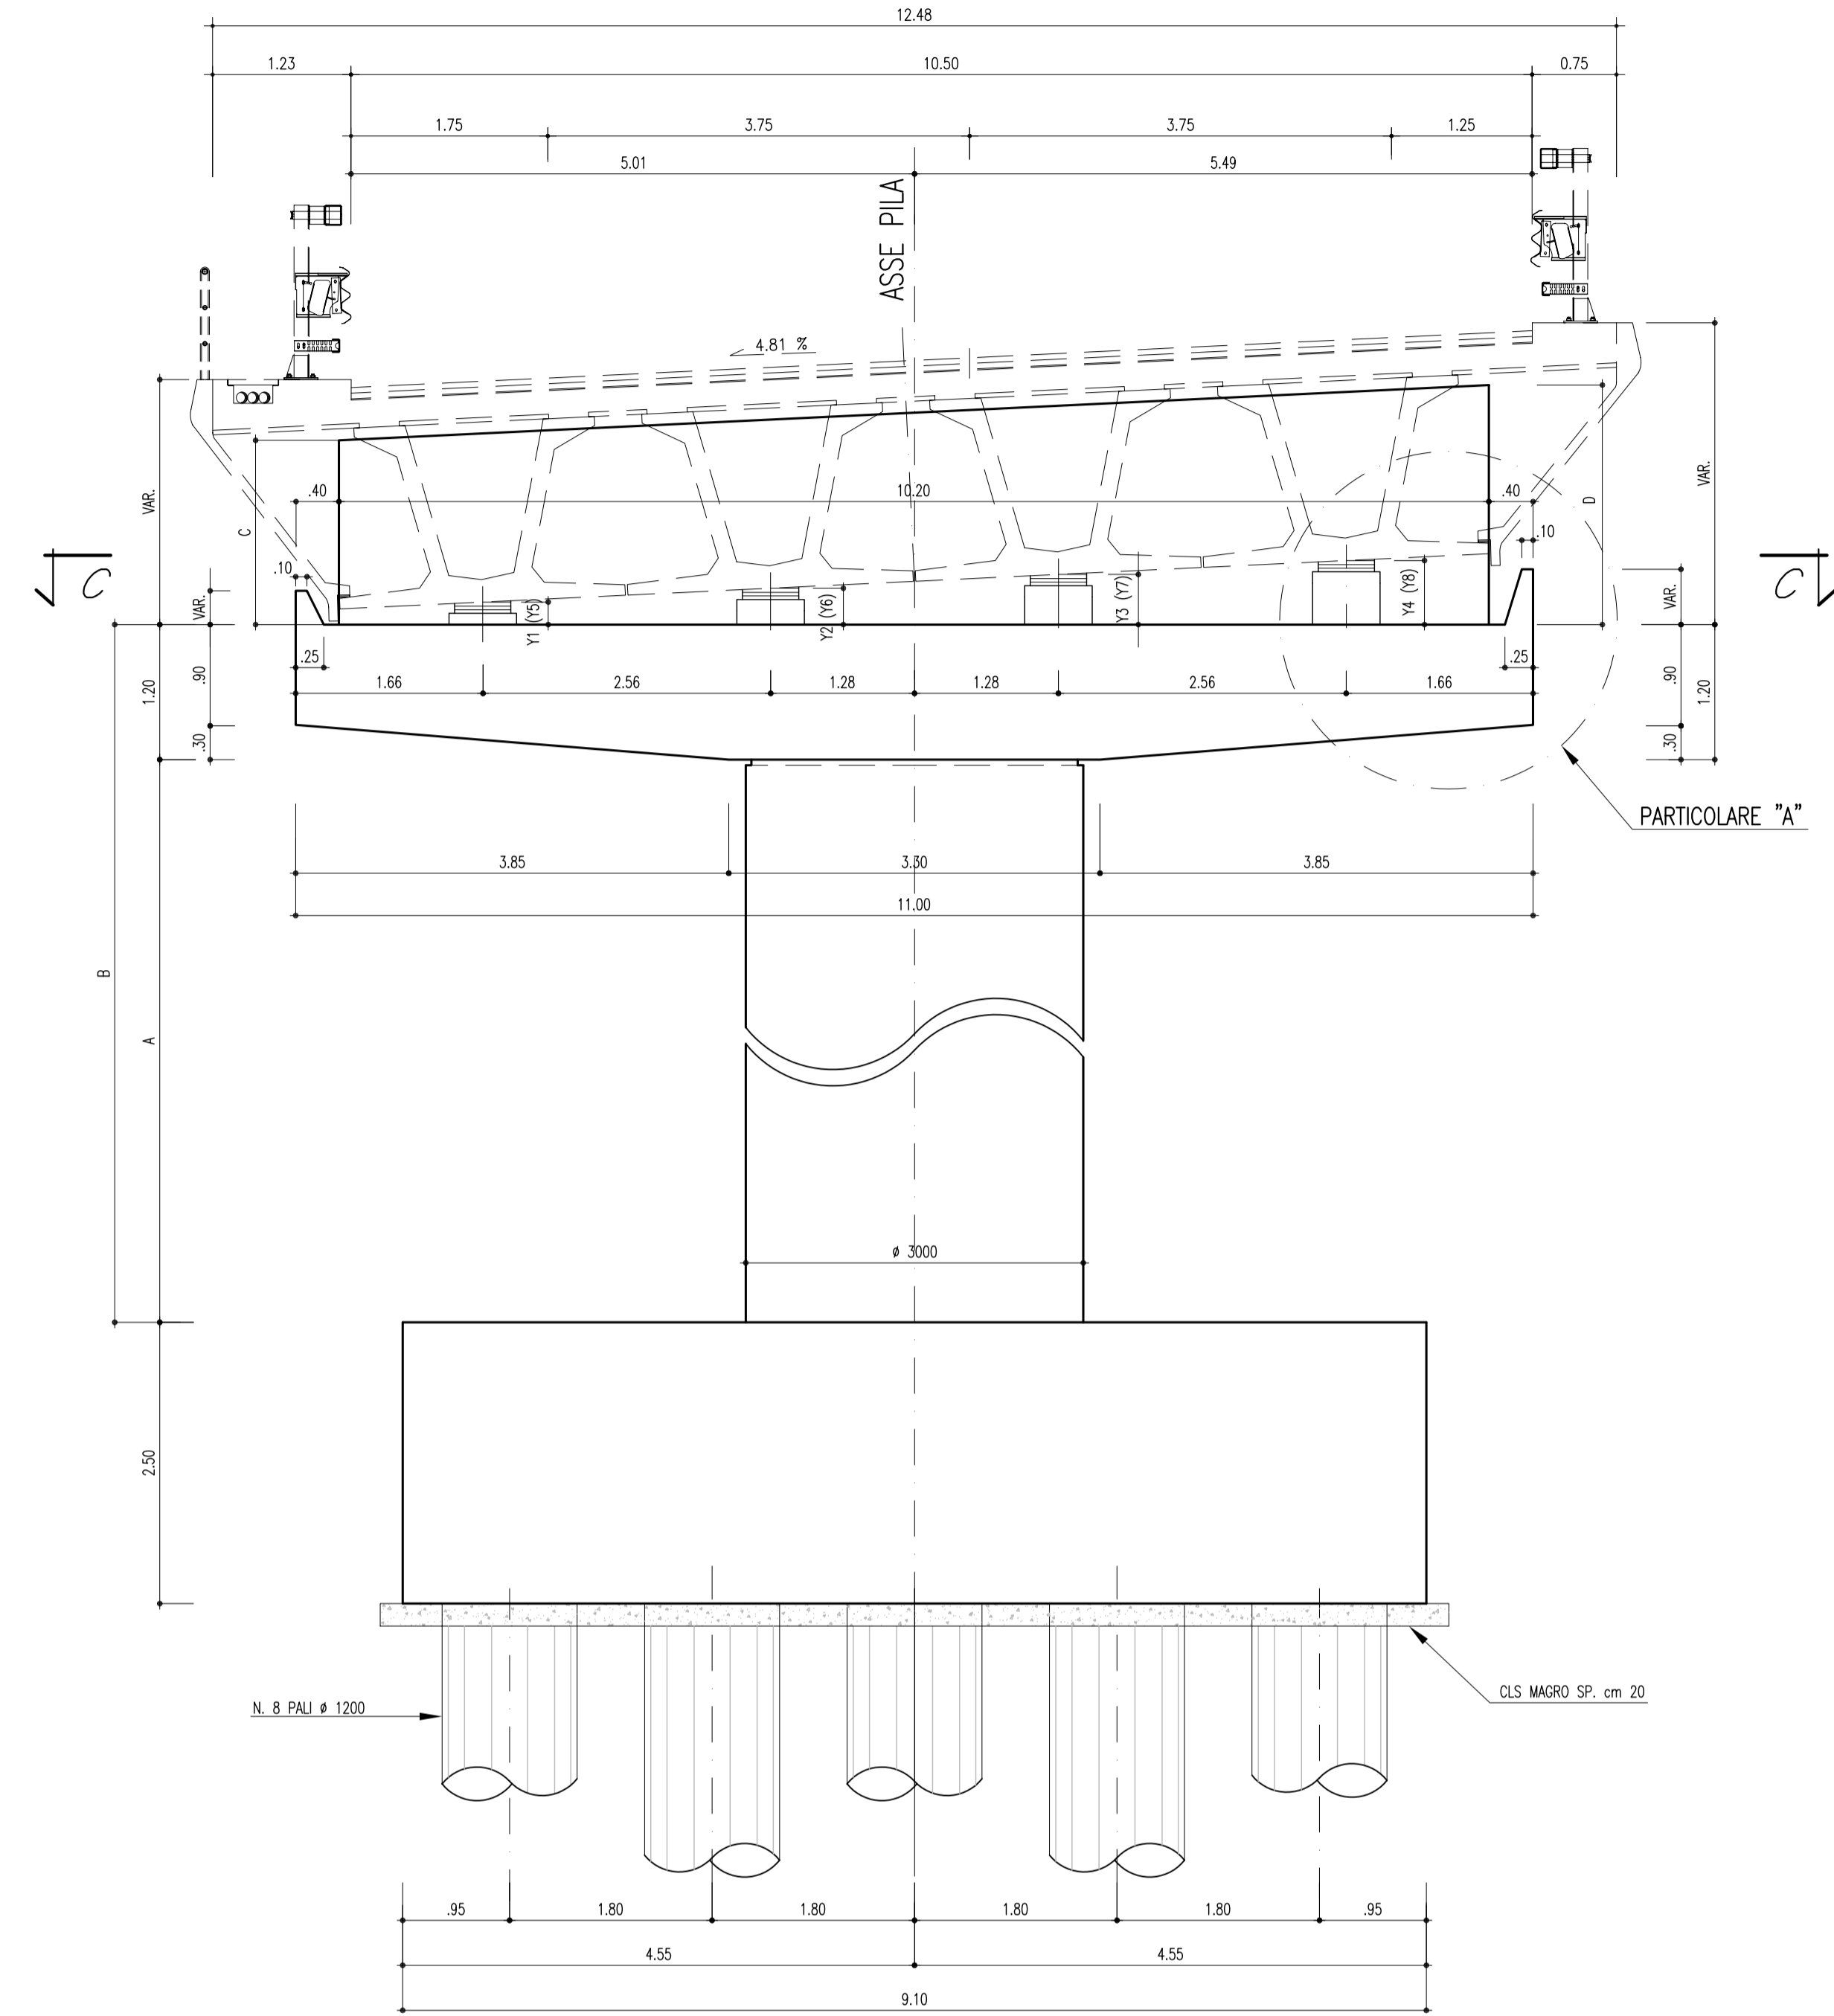


SEZIONE B-B
(SCALA 1 : 50)

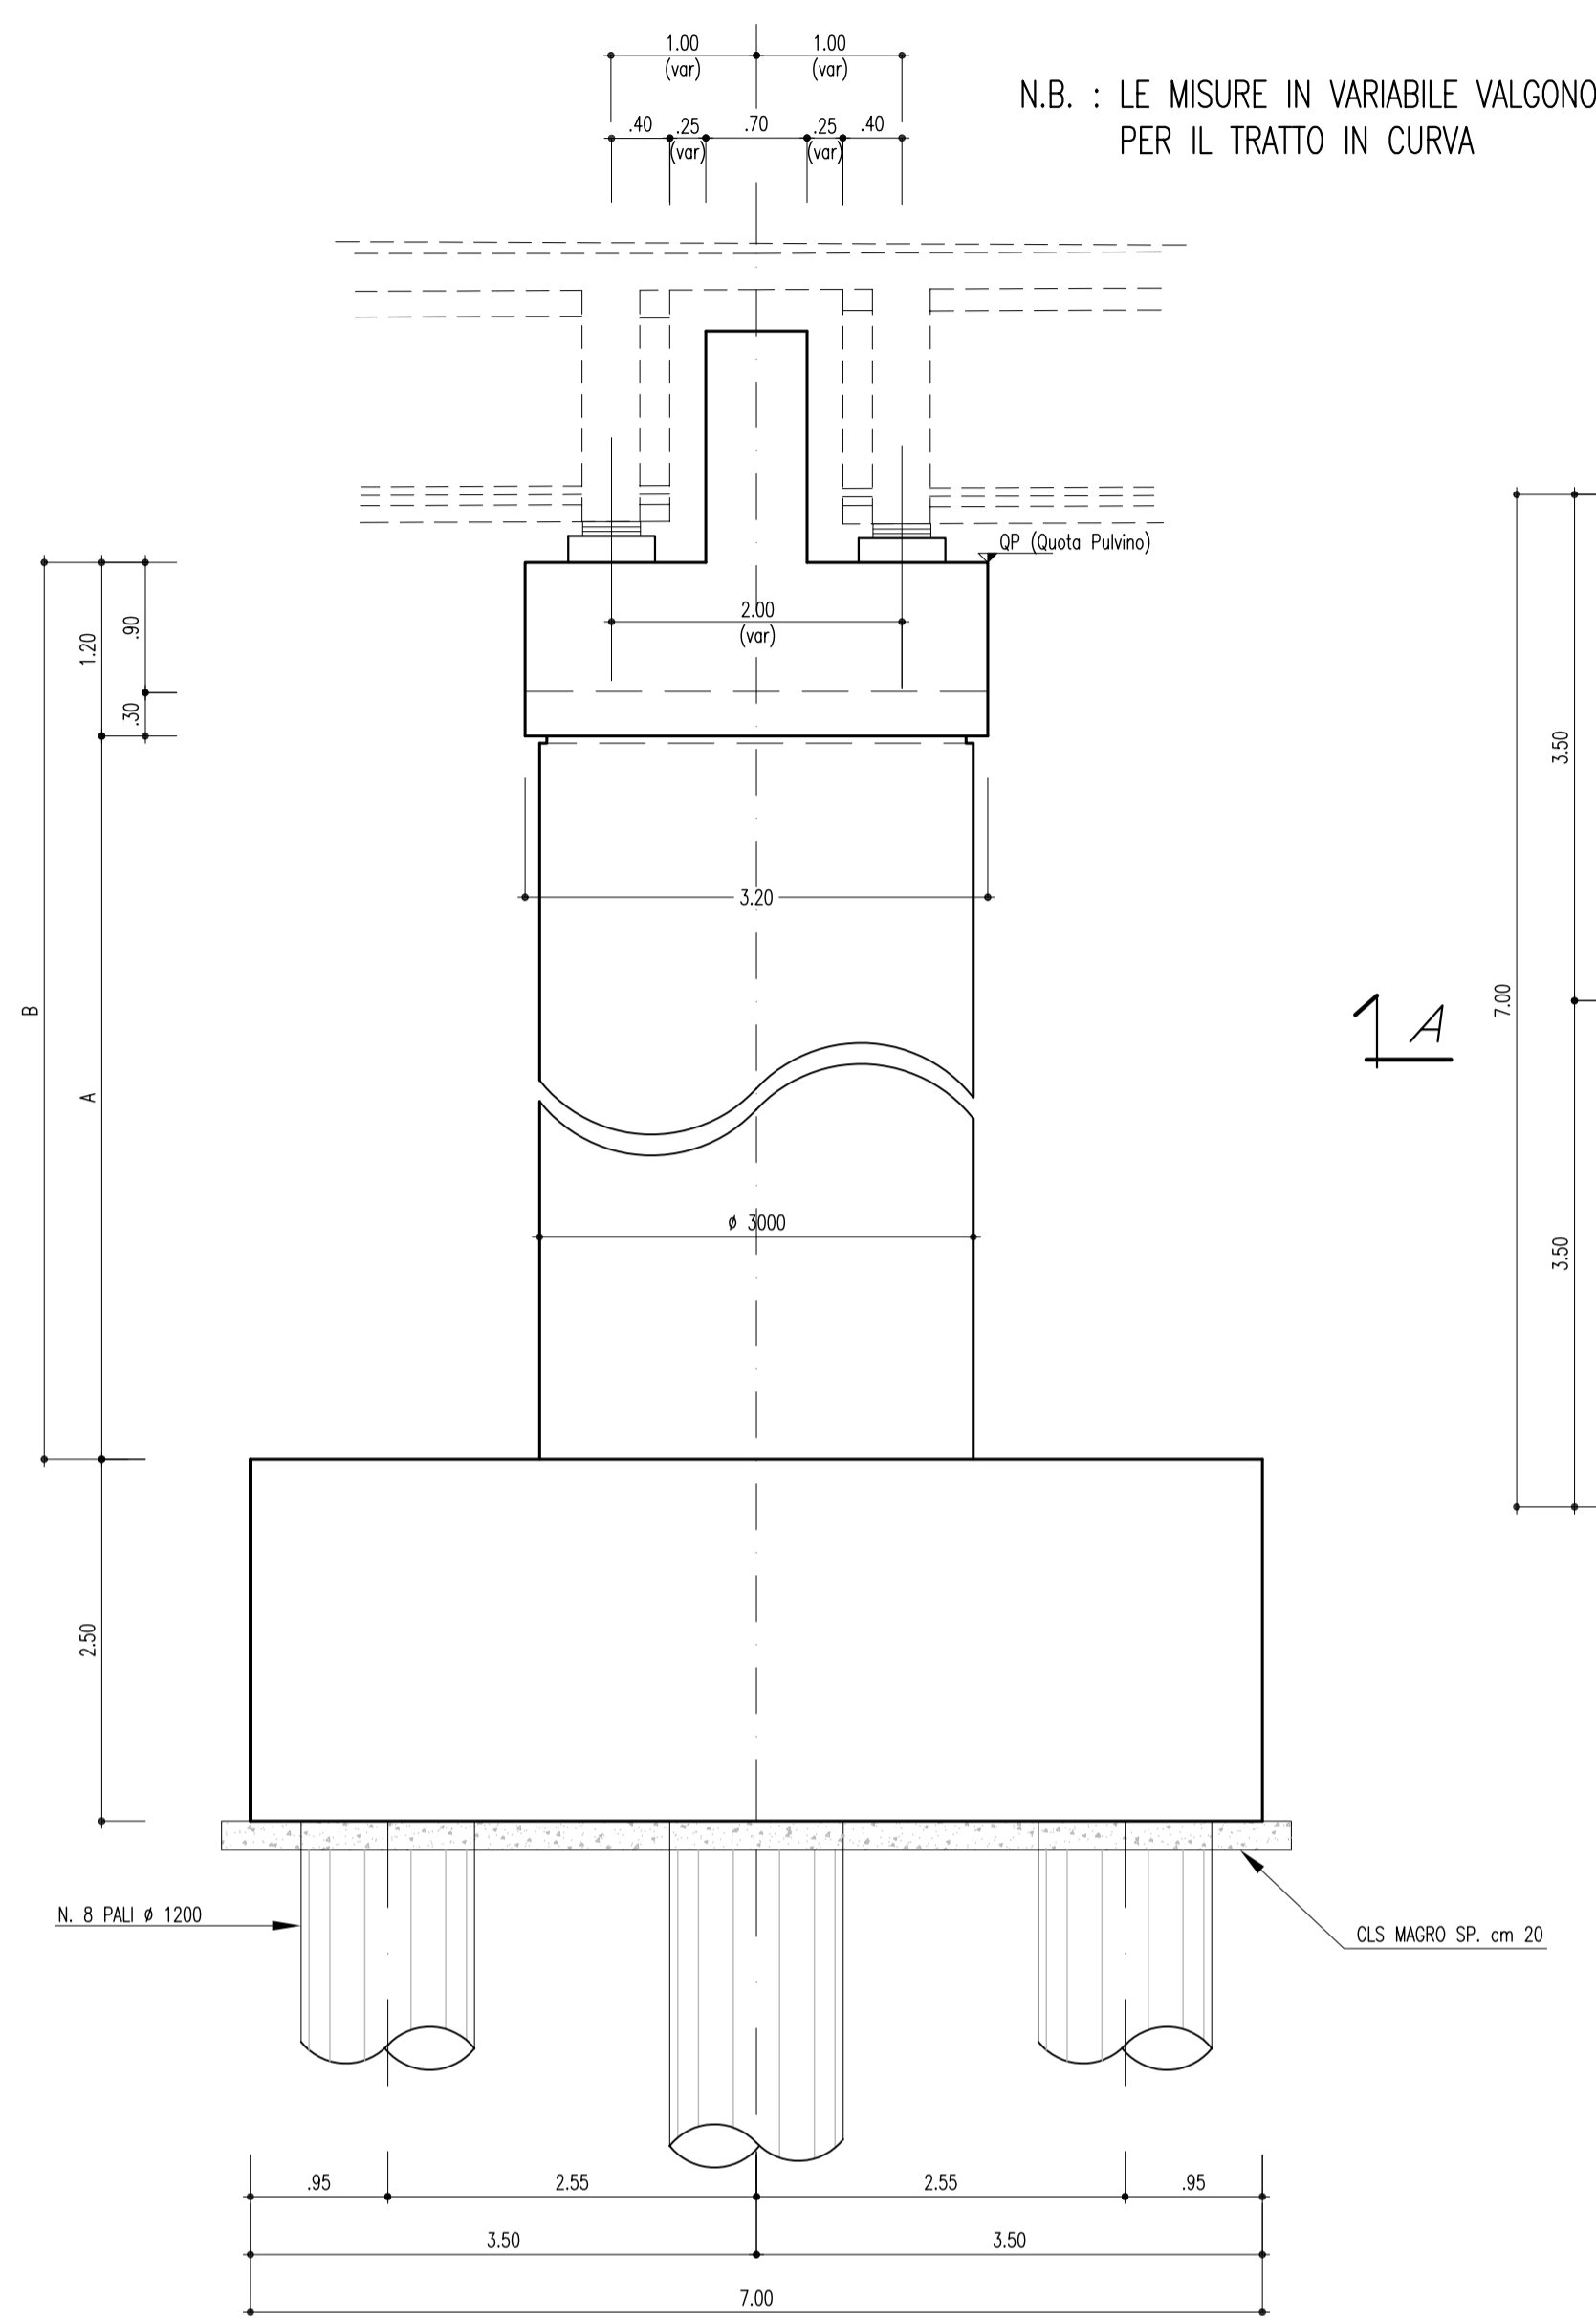


PIANTA FONDAZIONE
(SCALA 1 : 50)

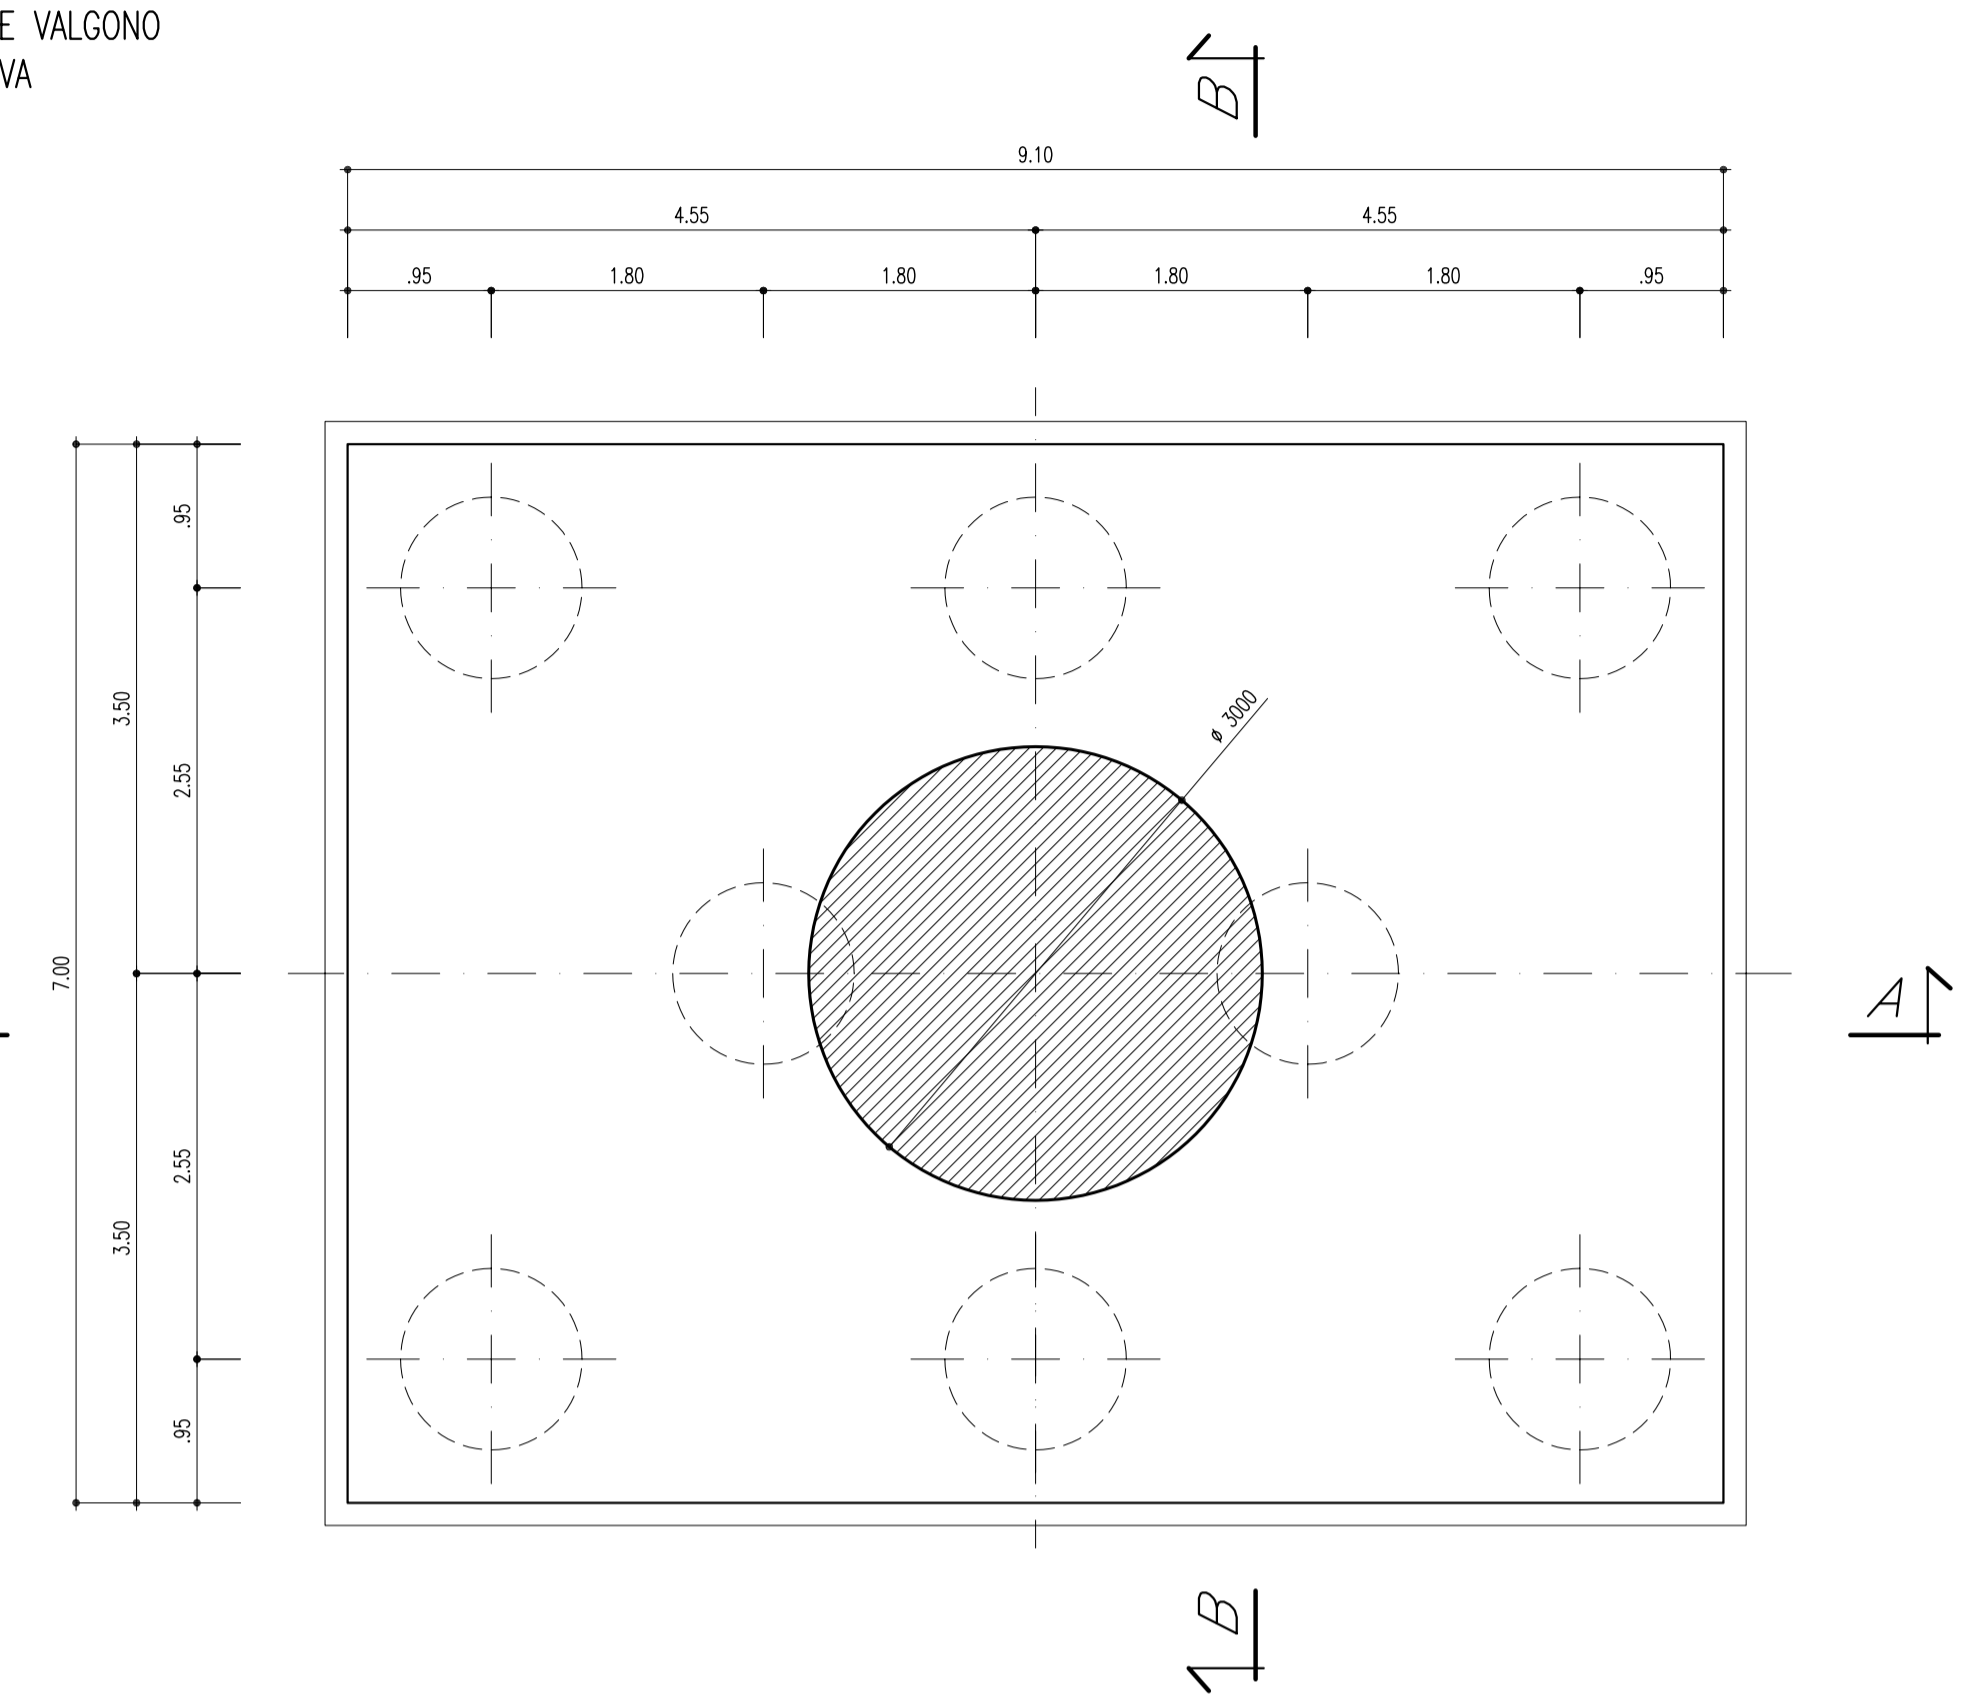

PIANTA DEL PULVINO
(SCALA 1 : 50)

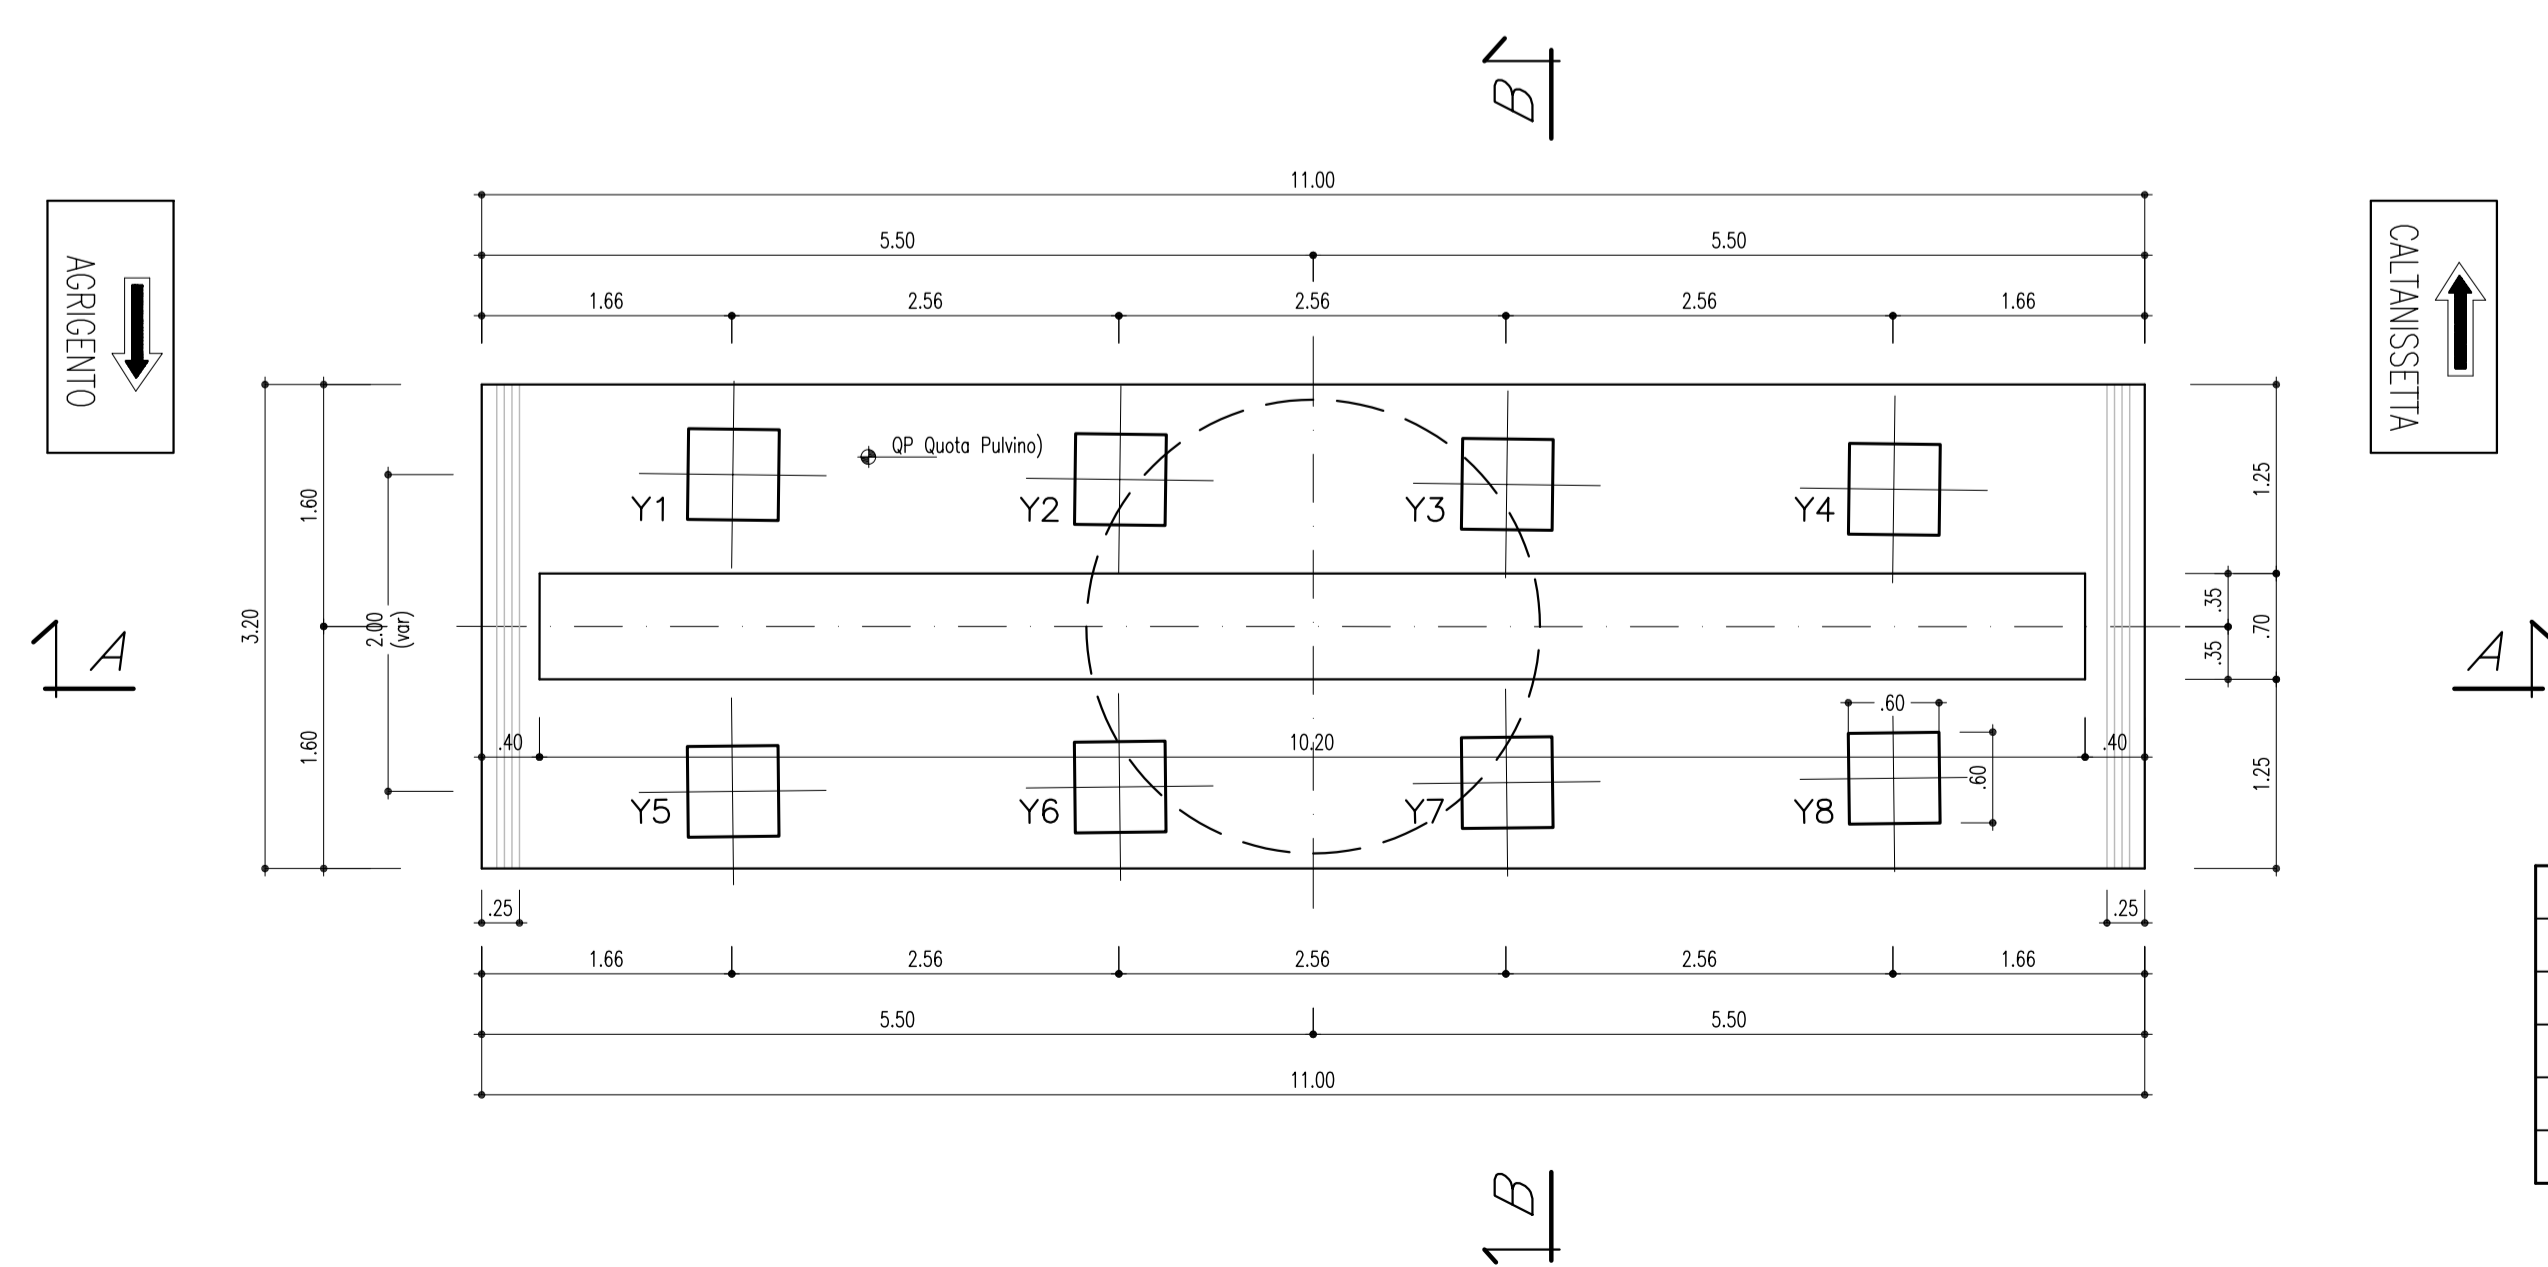

PARTICOLARE "A"
(SCALA 1 : 25)

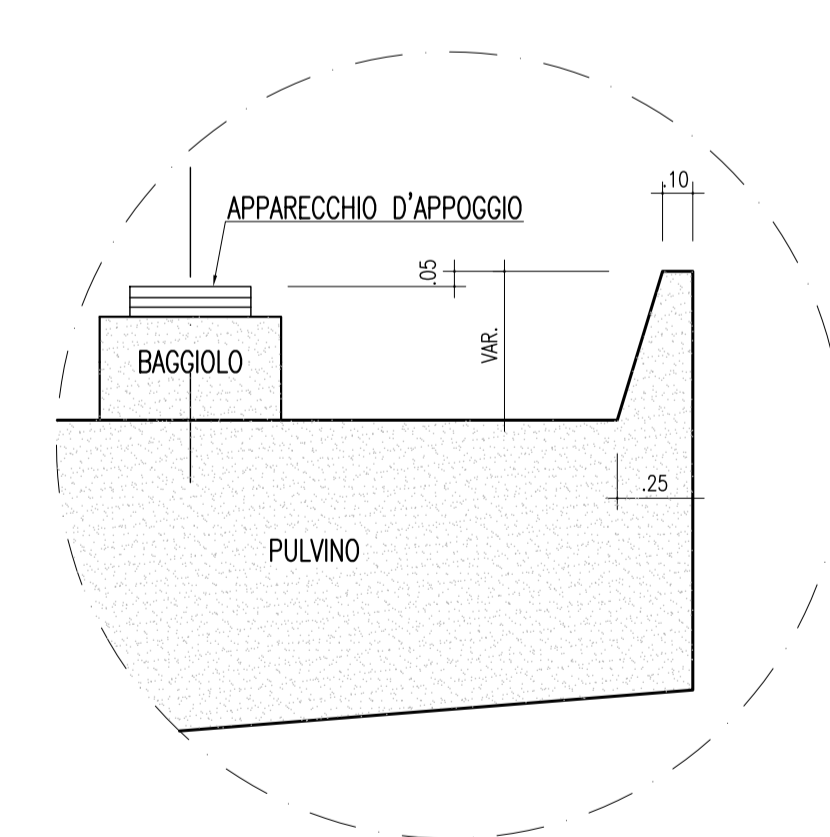

DIREZIONE AGRIGENTO (PISTA SINISTRA)

	Yn (ALTEZZA BAGGIOLO+APPARECCHIO D'APPOGGIO) : ml								ALTEZZA PILE				ELEMENTO RETROTRAVE (m)				
	Y1	Y2	Y3	Y4	Y5	Y6	Y7	Y8	Q.Pulv.	A	B	C	D				
PILA 1 (Prog. 22+671.24)	0.20	0.324	0.447	0.570	0.271	0.395	0.518	0.641	352.92	5.80	7.00	1.49	1.98				
PILA 2 (Prog. 22+702.39)	0.20	0.324	0.447	0.570	0.271	0.395	0.518	0.641	351.91	12.00	13.20	1.49	1.98				
PILA 3 (Prog. 22+733.54)	0.20	0.324	0.447	0.570	0.271	0.395	0.518	0.641	350.93	11.00	12.20	1.49	1.98				
PILA 4 (Prog. 22+764.69)	0.20	0.324	0.447	0.570	0.271	0.395	0.518	0.641	349.98	8.10	9.30	1.49	1.98				
PILA 5 (Prog. 22+795.84)	0.20	0.324	0.447	0.570	0.271	0.395	0.518	0.641	349.07	5.80	7.00	1.49	1.98				



**CORRIDOIO PLURIMODALE TIRRENICO-NORD EUROPA
ITINERARIO AGRIGENTO -CALTANISSETTA-A19**
S.S. N° 640 "DI PORTO EMPEDOCLE"
AMMODERNAMENTO E ADEGUAMENTO ALLA CAT. B DEL D.M. 5.11.2001
Dal km 44+000 allo svincolo con l'A19

PROGETTO DEFINITIVO

GRUPPO DI PROGETTAZIONE		I RESPONSABILI DI PROGETTO	
ATI: TECHNITAL s.p.a. (mandataria) S.I.S. Studio di Ingegneria Stradale s.r.l. DELTA Ingegneria s.r.l. INFRATEC s.r.l Consulting Engineering PROGIN s.p.a.		Dott. Ing. M. Raccosta Ordine Ing. Verona n° A1565 Prof. Ing. A. Bevilacqua Ordine Ing. Palermo n° 4058 Dott. Ing. M. Carino Ordine Ing. Agrigento n° A628 Dott. Ing. N. Troccoli Ordine Ing. Potenza n° 836 Dott. Ing. S. Esposito Ordine Ing. Roma n° 20837	
VISTO:IL RESPONSABILE DEL PROCEDIMENTO		VISTO:IL RESPONSABILE DEL SERVIZIO PROGETTAZIONE	
Dott. Ing. Massimiliano Fidenzi		Dott. Ing. Antonio Valente	
DATA		PROTOCOLLO	
IL GEOLOGO		INTEGRAZIONE PRESTAZIONI SPECIALISTICHE	
		Dott. Ing. M. Raccosta	

OPERE D'ARTE MAGGIORI - VIADOTTI
OPERE SULL'ASSE PRINCIPALE
VIADOTTO ARENELLA I
CARPENTERIA PILE CARREGGIATA SX.

CODICE PROGETTO	NOME FILE	REVISIONE	FOGLIO	SCALA:
L0407B D 0501	P01V112STRCP03B.pdf	B	01 di 01	1:50 1:25
D				
C				
B	REVISIONE A SEGUITO ISTRUTTORIA ANAS DEL 19/03/2007	Aprile 2007		
A	EMISSIONE	Ottobre 2006	P. Polini	F. Arculli
REV.	DESCRIZIONE	DATA	VERIFICATO RESP. TECNICO	CONTROLLATO RESP. D'ITERARIO
				APPROVATO RESP. DI SETTORE