


PIANTA CHIAVE

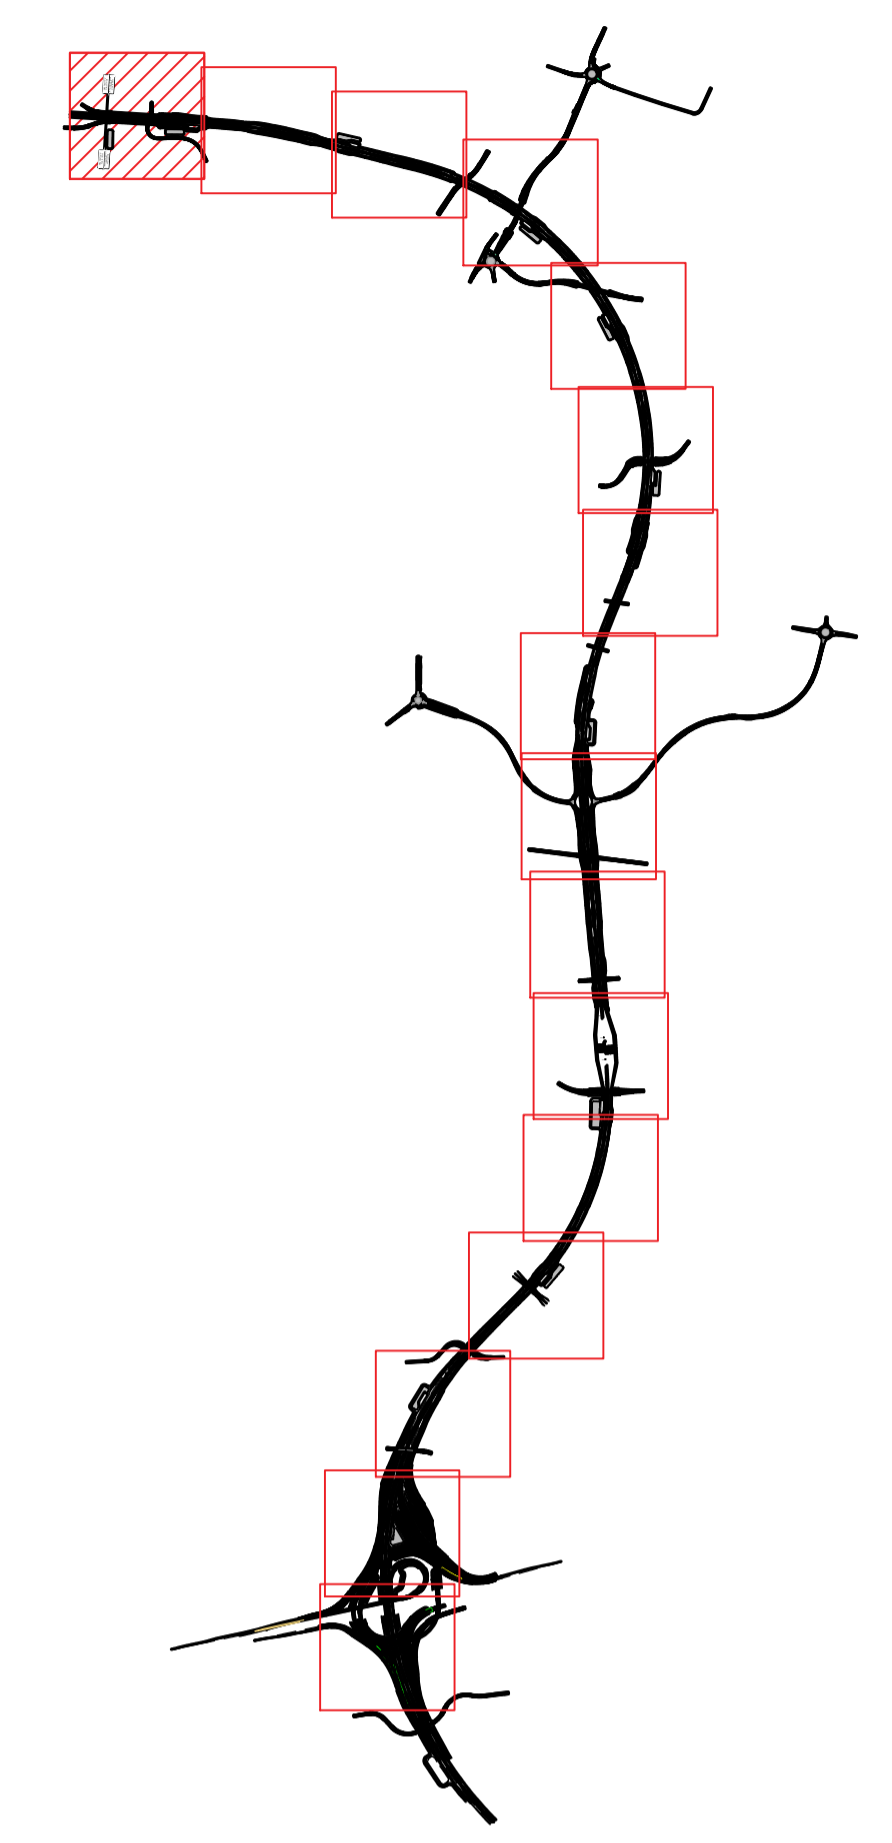

QUADRO DI UNIONE GENERALE



**CONCESSIONARI AUTOSTRADALI LOMBARDE** **Autostrada Pedemontana Lombardia**

**COLLEGAMENTO AUTOSTRADE DALMINE-COMO-VARESE-VALICO DEL GAGGIOLE E OPERE AD ESO CONNESSE**

CODICE C.U.P. F11800027007

**PROGETTO DEFINITIVO**  
**VARIANTE TRATTA D**  
 PARTE STRADALE  
 ASSE PRINCIPALE  
 Planimetria di progetto - Tav. 1/16

FASE PROGETTUALE		PROGETTAZIONE	
AMBITO	WBS	DATA	REVISIONE
TRATTA		30 Giugno 2023	EMMISSIONE
CATEGORIA			
OPERA			
PARTI DI OPERA			
TIPO ELABORATO			
PROGRESSIVA			
REVISIONE ESTERNA			
<b>CONCEDENTE</b> CONCESSIONARI AUTOSTRADALI LOMBARDE		<b>CONCESSIONARIO</b> Direzione Ingegneria e BIM Center Arch. Fabio Massimo Galini Direzione Tecnica Ing. Paolo Lorenzini Responsabile Funzione Tecnica Progettazione e ACT Ing. Andrea Moraglio	
<b>VERIFICA E VALIDAZIONE</b> RTI Conso Check S.r.l. (Mandato), Risa Check S.r.l. (Mandato), Bureau Veritas Italia S.p.A. (Mandato) Ing. Carlo... Ing. Luca... Ing. Tommaso...		<b>LABORAZIONE PROGETTUALE</b> Direzione Ingegneria e BIM Center RESPONSABILE INTEGRAZIONE PRESTAZIONI SPECIALISTICHE Ing. Luca...	
<b>DATA</b> 30 Giugno 2023 <b>SCALA</b> 1:1000	<b>IDENTIFICAZIONE ELABORATO</b> WBS TRATTA CATEGORIA OPERA PARTI DI OPERA TIPO ELABORATO PROGRESSIVA REVISIONE ESTERNA		

Il presente documento non può essere copiato, riprodotto o altrimenti pubblicato in tutto o in parte senza il consenso scritto di Autostrada Pedemontana Lombardia S.p.A. Copi o utilizzi non autorizzati senza permesso a nome di legge. This document may not be copied, reproduced or published either in part or entirely without the written permission of Autostrada Pedemontana Lombardia S.p.A. Unauthorized use will be prosecuted by law.