



PIANTA CHIAVE

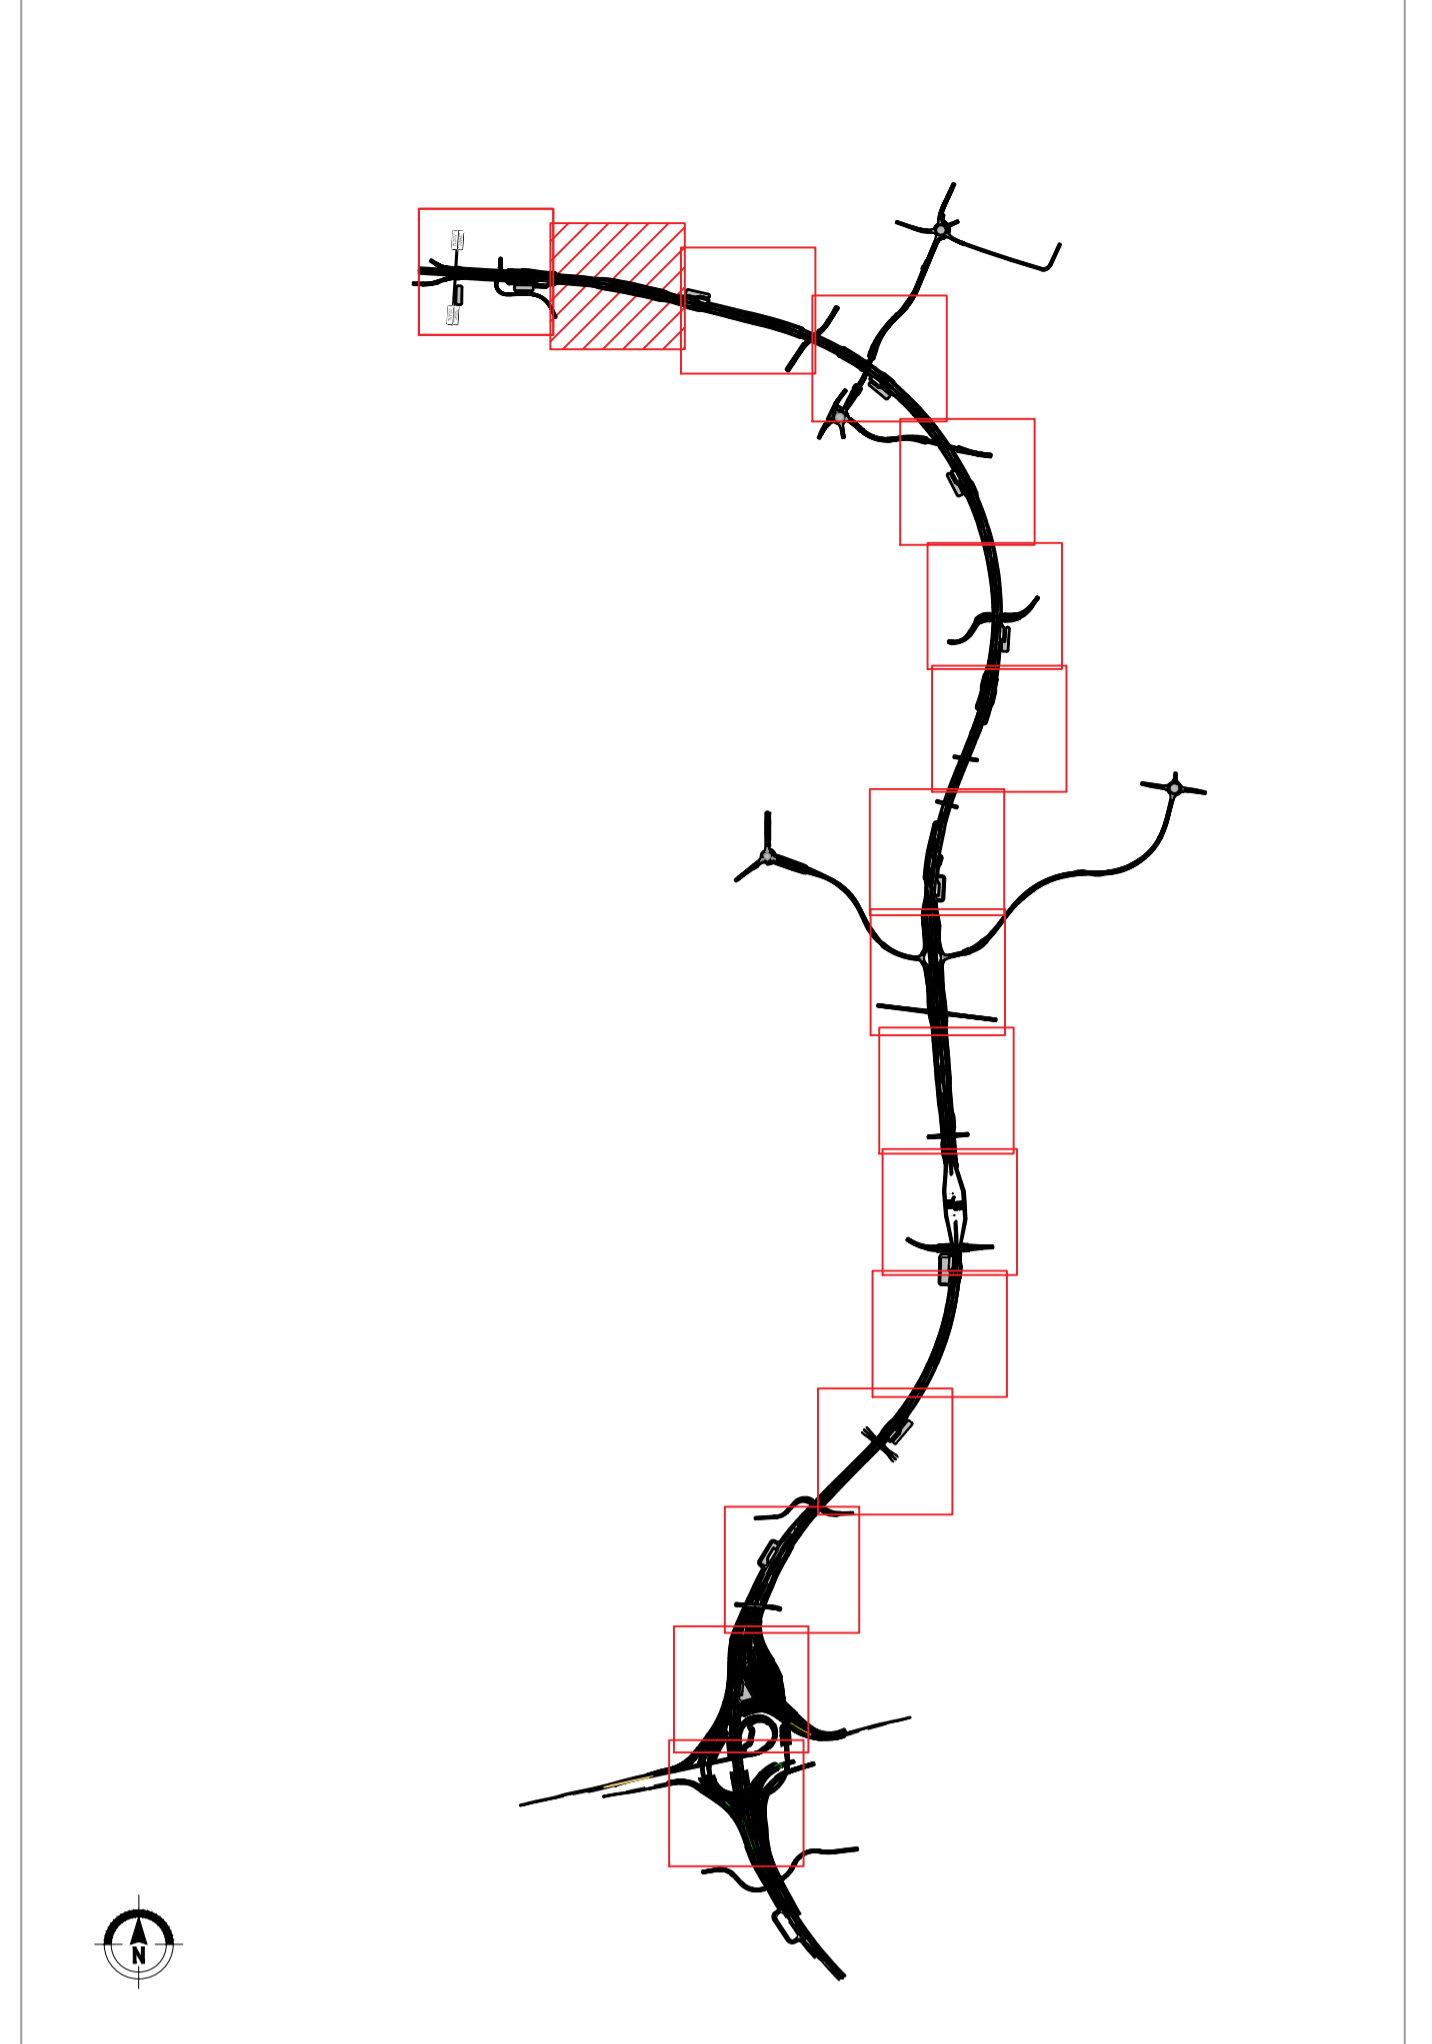

QUADRO DI UNIONE GENERALE

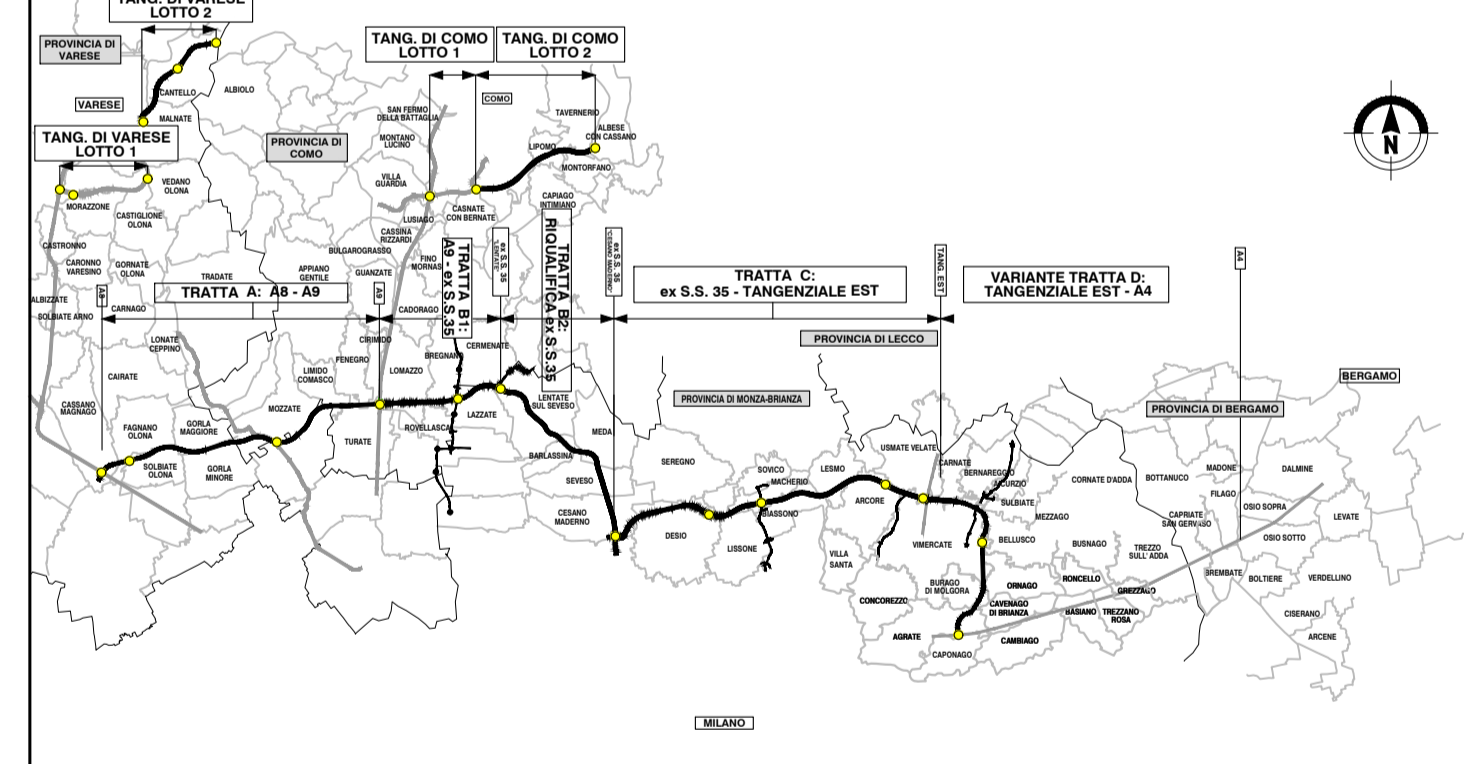

CONCESSIONI
AUTOSTRADALI
LOMBARDE

Autostrada
Pedemontana
Lombarda

**COLLEGAMENTO AUTOSTRADALE
DALMINE-COMO-VARESE-VALICO E OPERE AD ESSO CONNESSE**

CODICE C.U.P. F11B60002007

**PROGETTO DEFINITIVO
VARIANTE TRATTA D**

PARTE STRADALE
ASSE PRINCIPALE
Planimetria di progetto - Tav. 2/16

FASE PROGETTUALE		PROGETTAZIONE	
AMBITO	WBS	DATA	REVISIONE
TRATTA		30 Giugno 2023	EMISSIONE
CATEGORIA			
OPERA			
PARTE DI OPERA			
TIPO ELABORATO			
PROGRESSIVA			
REVISIONE ESTERNA			
CONCEDENTE	CONCESSIONI AUTOSTRADALI LOMBARDE	CONCESSIONARIO	Diretta Ingegneria e BIM Center Arch. Fabio Massimo Galini Diretta Tecnica Ing. Paolo Lorenzini Responsabile Funzione Tecnica Progettazione ACT Ing. Andrea Morganti
		VERIFICA E VALIDAZIONE	RTI Coesione Check S.r.l. (Mandatari), Risa Check S.r.l. (Mandatari), Bureau Veritas Italia S.p.A. (Mandatari) Ing. Luca Santoro

Il presente documento non può essere copiato, riprodotto o altrimenti pubblicato in tutto o in parte senza il consenso scritto di Autostrada Pedemontana Lombarda S.p.A. Copia o utilizzo non autorizzato sarà perseguito a norma di legge. This document may not be copied, reproduced or published either in part or entirely without the written permission of Autostrada Pedemontana Lombarda S.p.A. Unauthorized use will be prosecuted by law.