


PIANTA CHIAVE

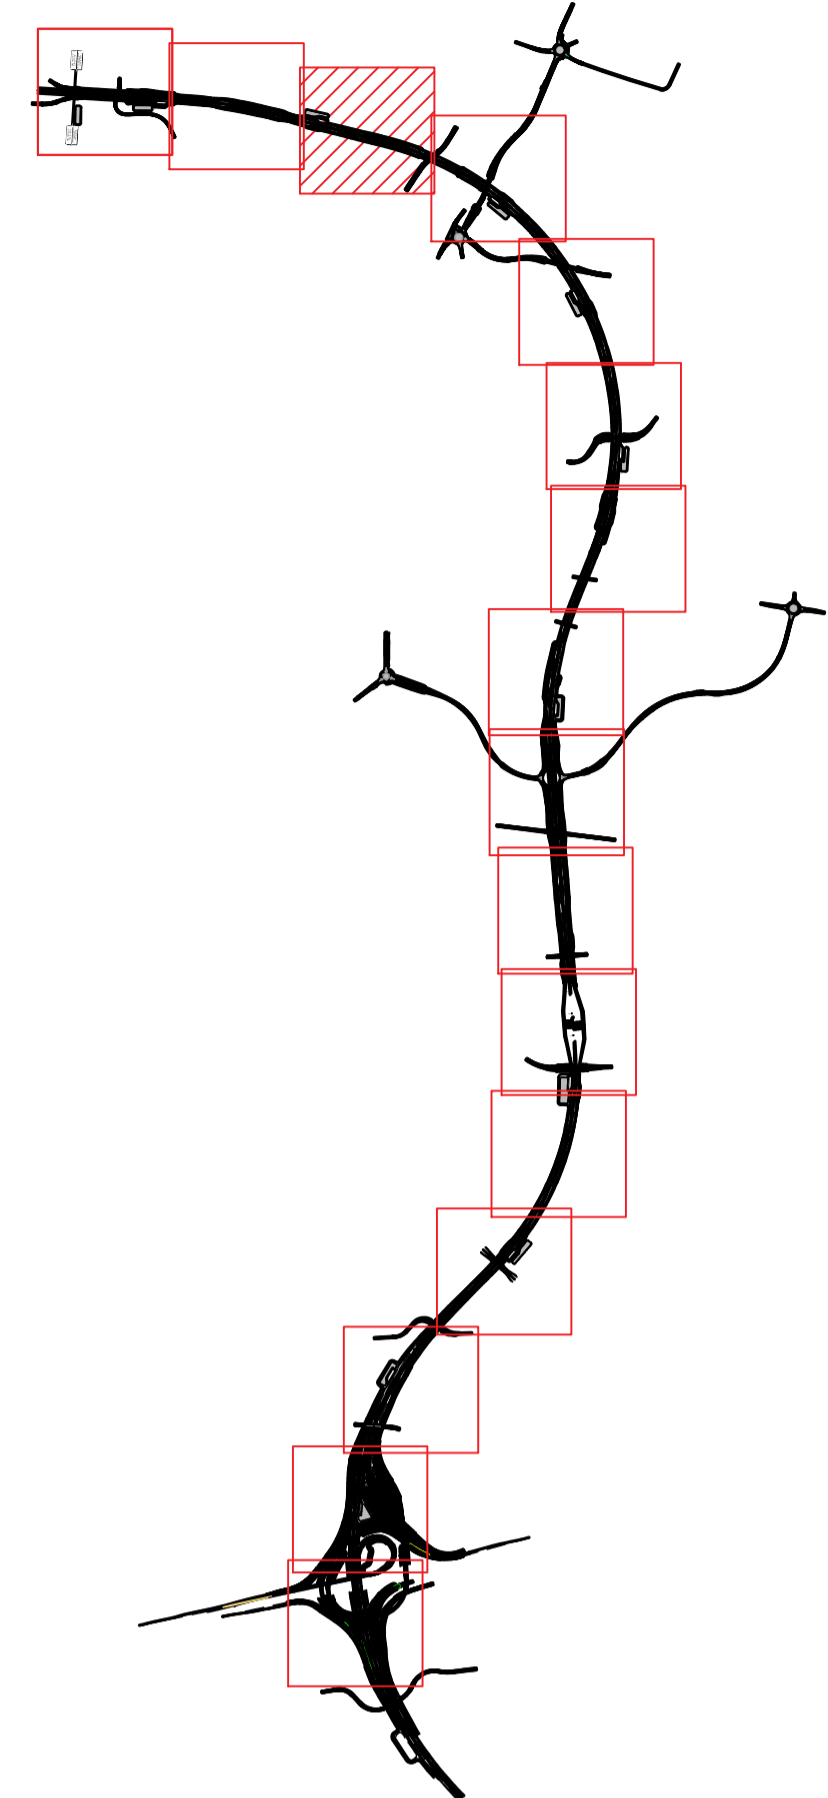

QUADRO DI UNIONE GENERALE



CONCESSIONE AUTOSTRADALE LOMBARDE

Autosstrada Pedemontana Lombarda

COLLEGAMENTO AUTOSTRADALE DALMINE-COMO-VARESE-VALICO DEL GAGGIOLO E OPERE AD ESSO CONNESSE

CODICE C.U.P. F11B00027007

PROGETTO DEFINITIVO VARIANTE TRATTA D

PARTE STRADALE ASSE PRINCIPALE

Planimetria di progetto - Tav. 3/16

IDENTIFICAZIONE ELABORATO				PROGETTAZIONE			
FASE PROGETTUALE	AMBITO	TRATTA	CATEGORIA	OPERA	PARTE DI OPERA	TIPO ELABORATO	PROGRESSIVA
	DD	DD	A01	0000	000	PP	003
REVISIONE ESTERNA	REVISIONE						
	..30.Giugno.2023..EMMISSIONE..						
DATA	30 Giugno 2023						
SCALA	1:1000						
CONCEDENTE	CONCESSIONE AUTOSTRADALI LOMBARDE						
CONCESSIONARIO	Autosstrada Pedemontana Lombarda						
VERIFICA E VALIDAZIONE	<p>Autosstrada Pedemontana Lombarda</p> <p>Direzione Ingegneria BIM Center</p> <p>RESPONSABILE INTERAZIONE SPECIALISTICHE</p> <p>Ing. Luca Serravalle</p>						

Il presente documento non può essere copiato, riprodotto o altrimenti pubblicato in tutto o in parte senza il consenso scritto di Autosstrada Pedemontana Lombarda S.p.A. Copia non autorizzata sarà perseguita a norma di legge. This document may not be copied, reproduced or published in whole or in part without the written permission of Autosstrada Pedemontana Lombarda S.p.A. Unauthorized use will be prosecuted by law.