



PIANTA CHIAVE

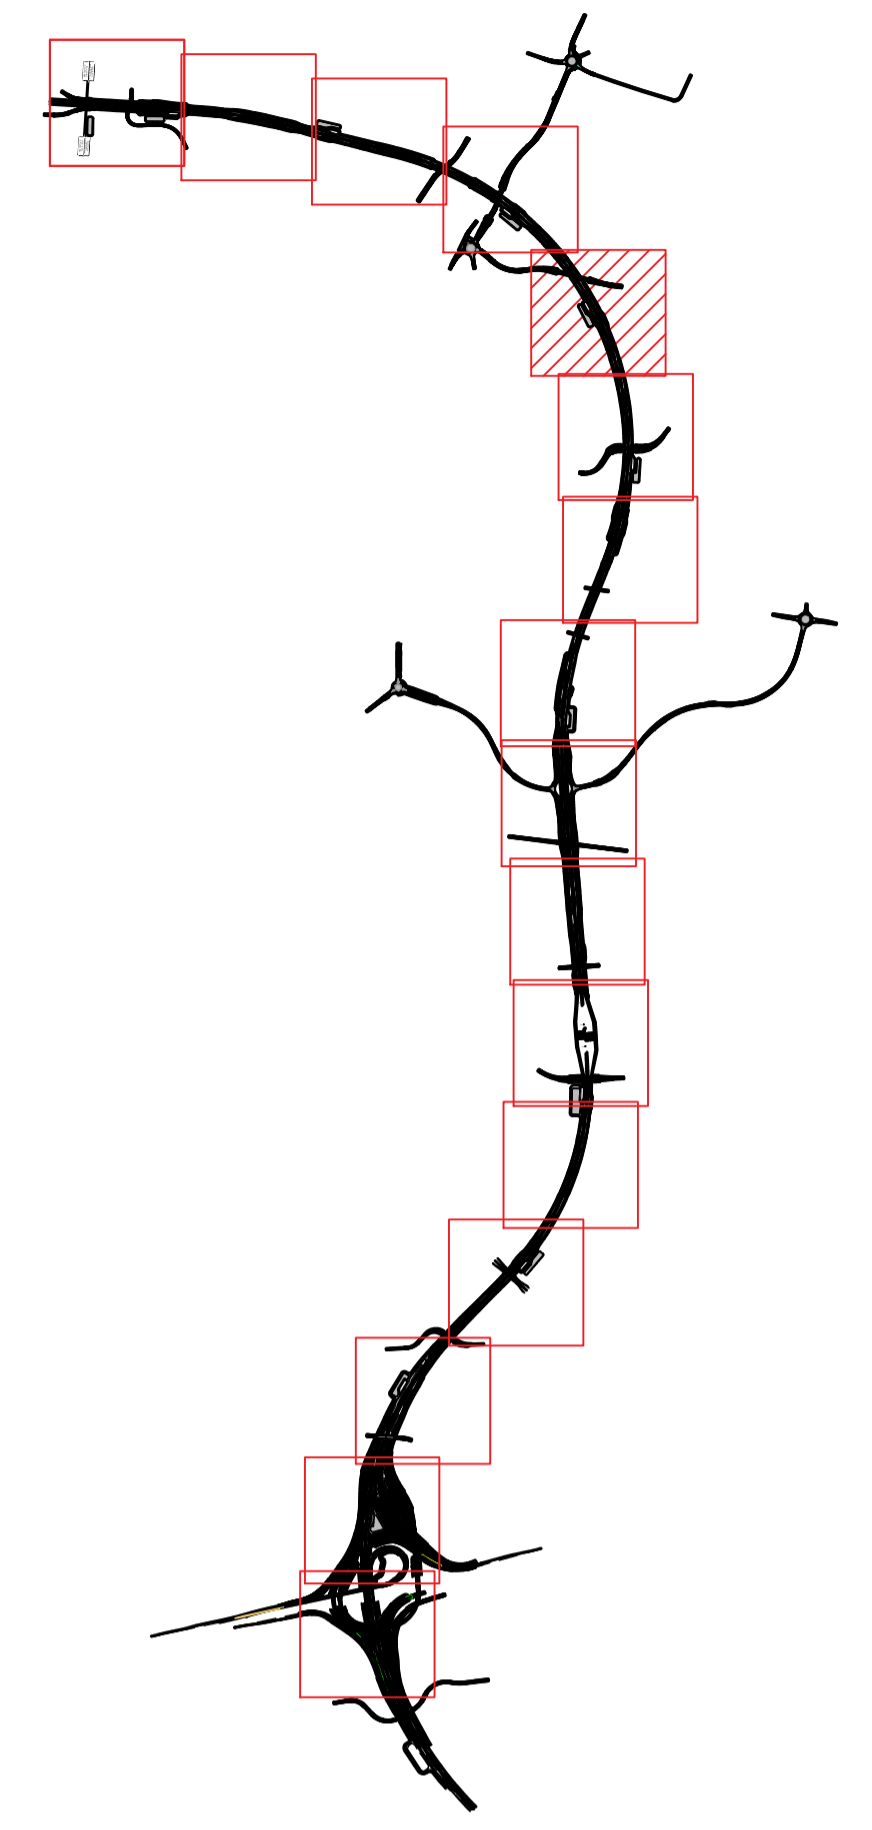

QUADRO DI UNIONE GENERALE

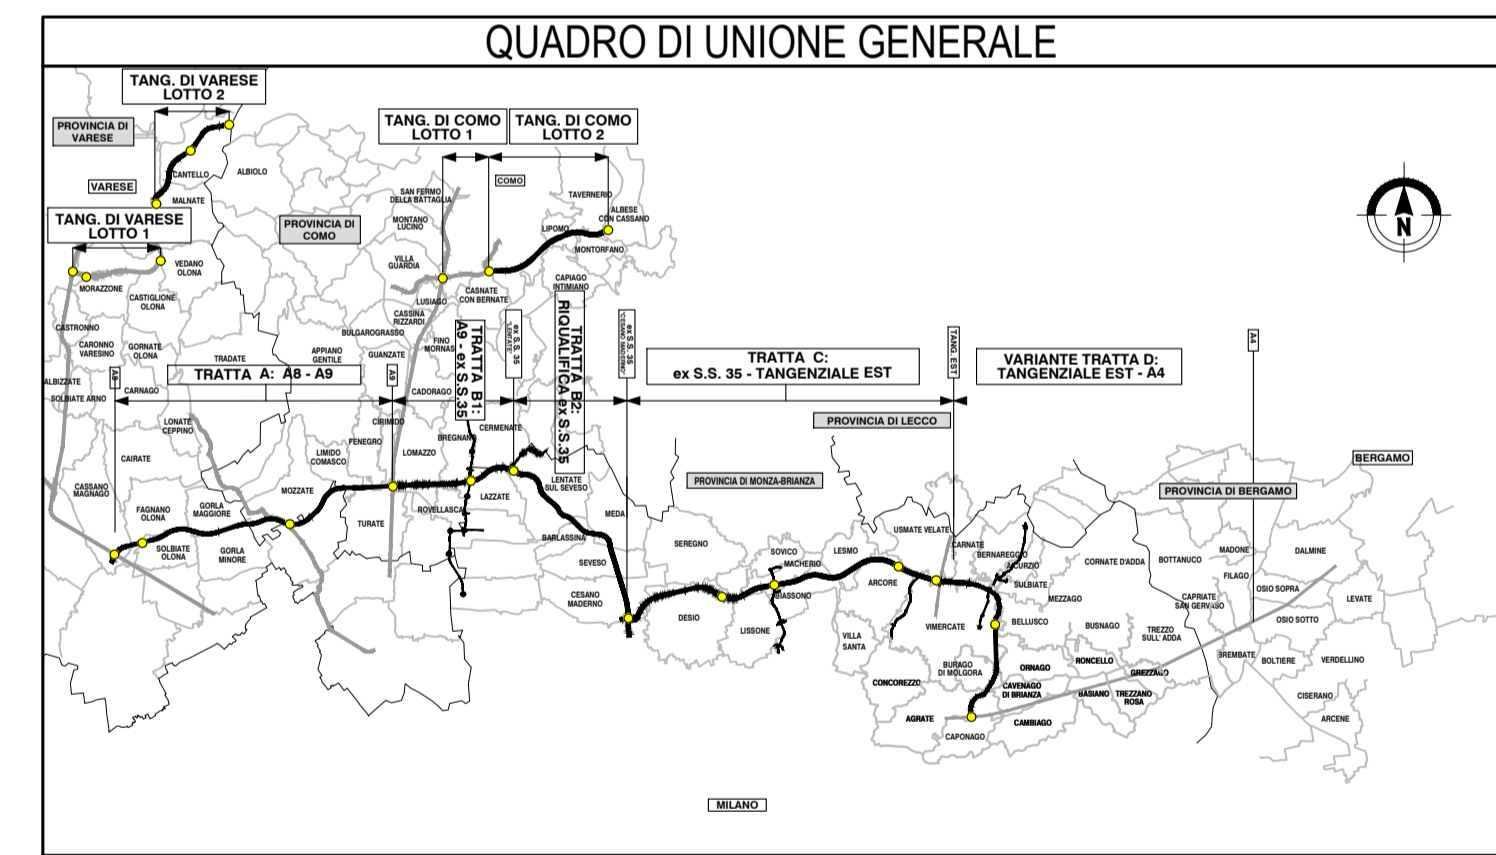

**COLLEGAMENTO AUTOSTRADALE
DALMINE-COMO-VARESE-VALICO DEL GAGGIOLO E OPERE AD ESSO CONNESSE**
CODICE C.U.P. F11B000027007

**PROGETTO DEFINITIVO
VARIANTE TRATTA D
PARTE STRADALE
ASSE PRINCIPALE
Planimetria di progetto - Tav. 5/16**

IDENTIFICAZIONE ELABORATO				PROGETTAZIONE							
FASE PROGETTUALE	AMBITO	TRATTA	CATEGORIA	OPERA	PARTE DI OPERA	TIPO ELABORATO	PROGRESSIVA	REVISIONE ESTERNA	DATA	REVISIONE	ELABORAZIONE PROGETTUALE
D	SD	DD	A01	0000	000	PP	005	A	30 Giugno 2023	EMMISSIONE	<p>Autostrada Pedemontana Lombarda</p> <p>Direzione Ingegneria BIM Center Ing. Luca Sestini</p> <p>RESPONSABILE INTERAZIONE SPECIALISTICA Ing. Luca Sestini</p>
CONCEDENTE				CONCESSIONARIO				VERIFICA E VALIDAZIONE			
CONCESSIONARI AUTOSTRADALI LOMBARDE				CONCESSIONARIO				VERIFICA E VALIDAZIONE			

Il presente documento non può essere copiato, riprodotto o altrimenti pubblicato in tutto o in parte senza il consenso scritto di Autostrada Pedemontana Lombarda S.p.A. Copia o utilizzo non autorizzato sarà perseguito a norma di legge. This document may not be copied, reproduced or published in part or entirely without the written permission of Autostrada Pedemontana Lombarda S.p.A. Unauthorized use will be prosecuted by law.