



PIANTA CHIAVE

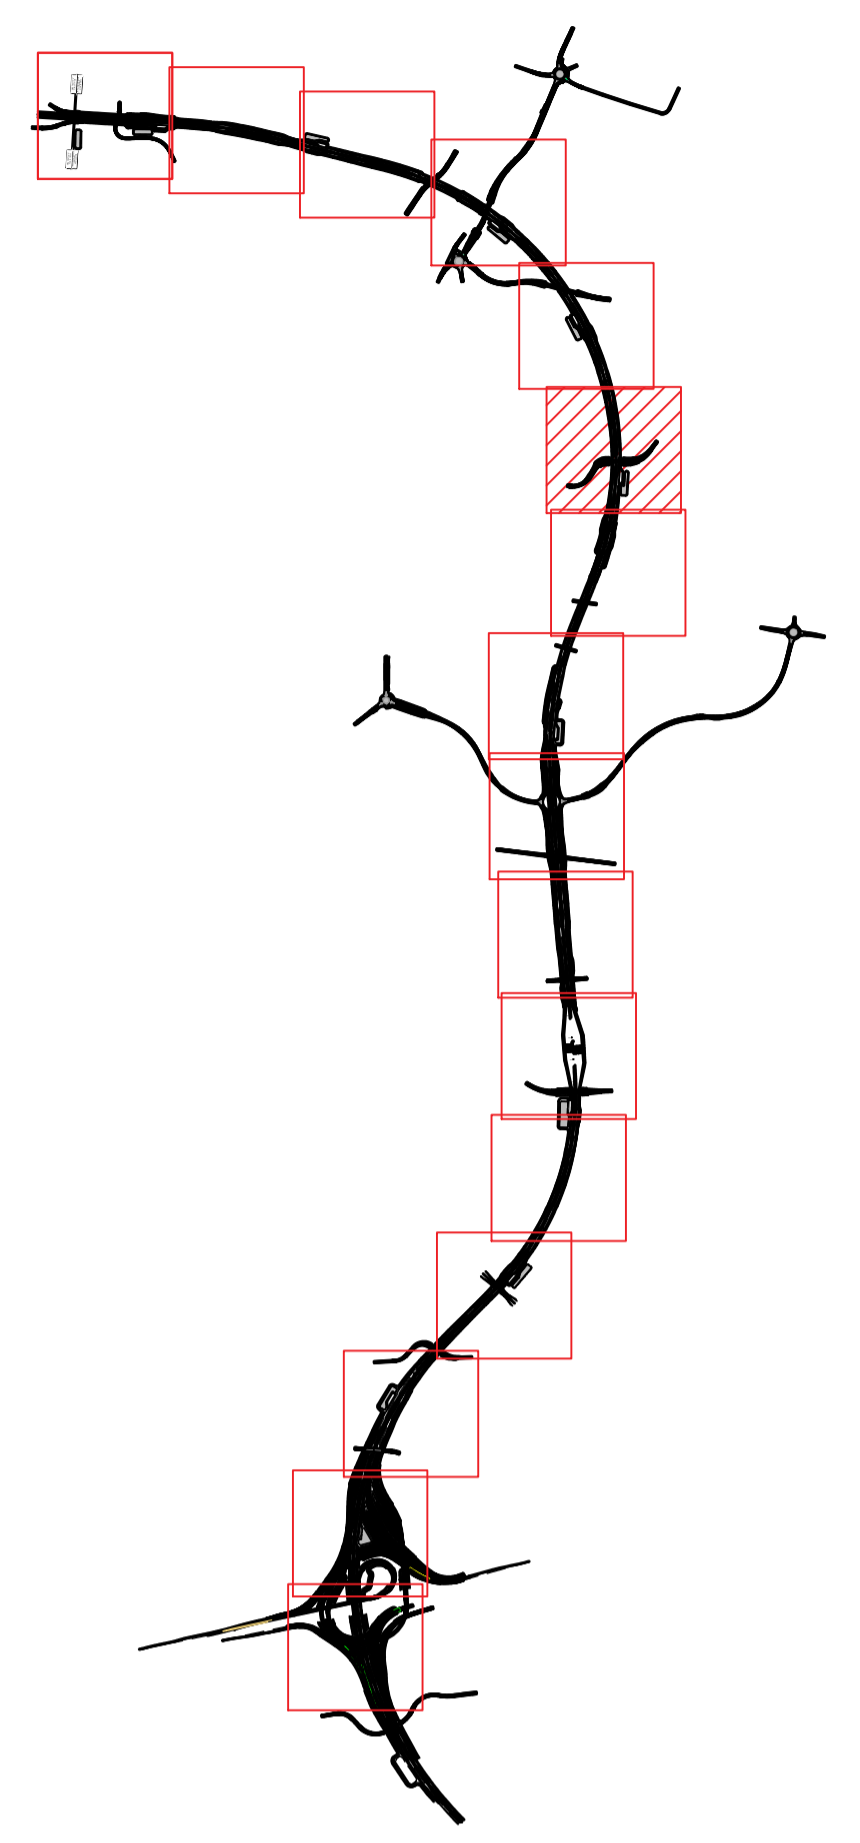

QUADRO DI UNIONE GENERALE

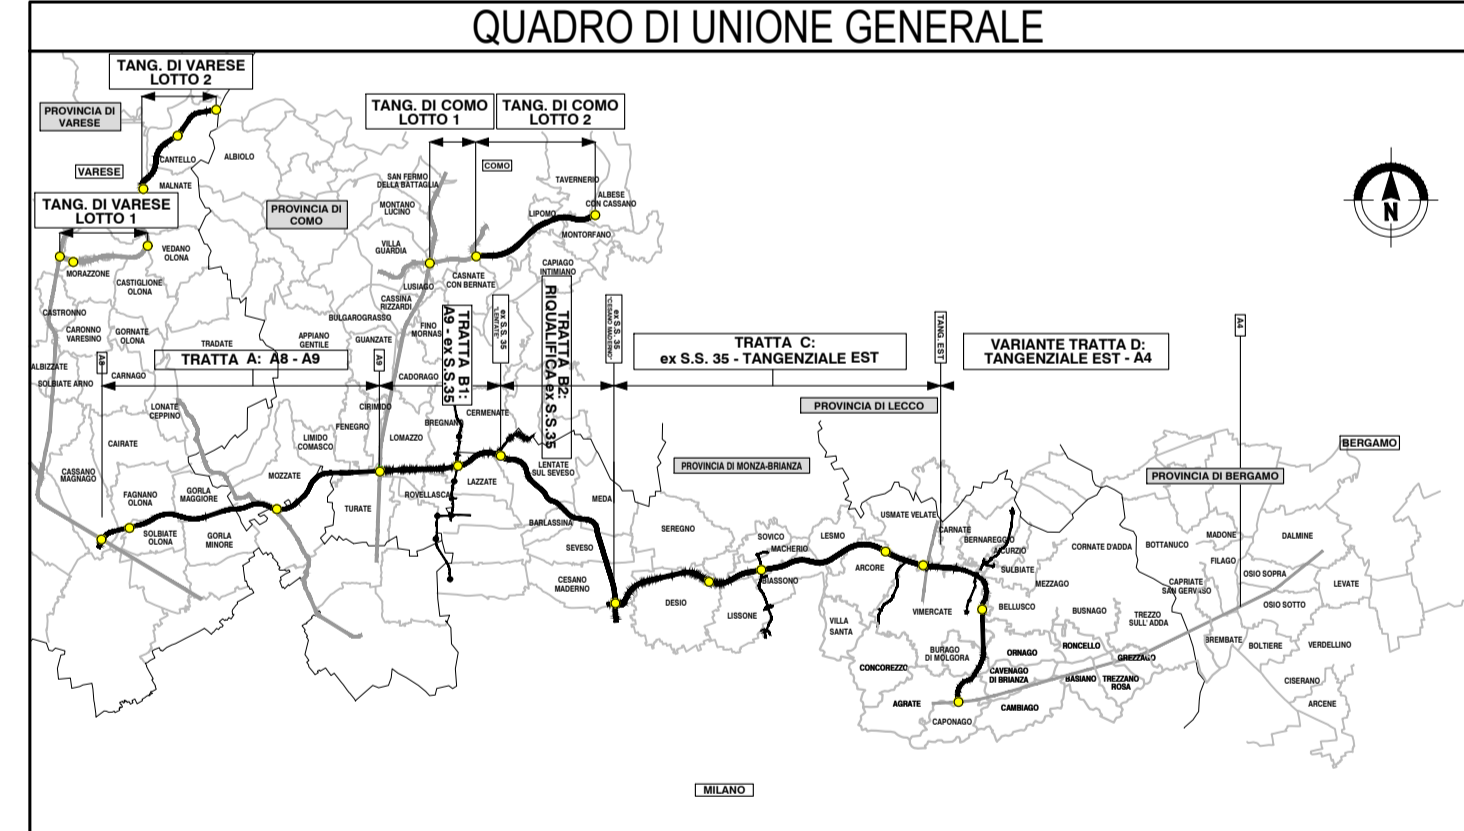

CONCESSIONARI
AUTOSTRADALI
LOMBARDE

Autosstrada
Pedemontana
Lombarda

**COLLEGAMENTO AUTOSTRADALE
DALMINE-COMO-VARESE-VALICO E OPERE AD ESSO CONNESSE**

CODICE C.U.P. F11B00027007

**PROGETTO DEFINITIVO
VARIANTE TRATTA D**

PARTE STRADALE
ASSE PRINCIPALE
Planimetria di progetto - Tav. 6/16

FASE PROGETTUALE						PROGETTAZIONE				
AMBITO	TRATTA	CATEGORIA	OPERA	PARTE DI OPERA	TIPO ELABORATO	PROGRESSIVA	REVISIONE ESTERNA	DATA	REVISIONE	ELABORAZIONE PROGETTUALE
D	SD	DD	A01	0000	000	PP	006	A	30 Giugno 2023	EMMISSIONE
<p>CONCEDENTE</p> <p>CONCESSIONARI AUTOSTRADALI LOMBARDE</p>						<p>CONCESSIONARIO</p> <p>Direzione Ingegneria e BIM Center Arch. Fabio Massimo Galini Direttore Tecnico Ing. Paolo Lorenzini Responsabile Funzione Tecnica Progettazione e ACT Ing. Andrea Morgazzi</p>			<p>VERIFICA E VALIDAZIONE</p> <p>RTI Coesione Check S.r.l. (Mandato), Risa Check S.r.l. (Mandato), Bureau Veritas Italia S.p.A. (Mandato) Responsabile Funzione Tecnica Progettazione e ACT Ing. Luca Santoro</p>	

Il presente documento non può essere copiato, riprodotto o altrimenti pubblicato in tutto o in parte senza il consenso scritto di Autosstrada Pedemontana Lombarda S.p.A. Ogni utilizzo non autorizzato sarà perseguito a norma di legge. This document may not be copied, reproduced or published other in part or entirely without the written permission of Autosstrada Pedemontana Lombarda S.p.A. Unauthorized use will be prosecuted by law.