



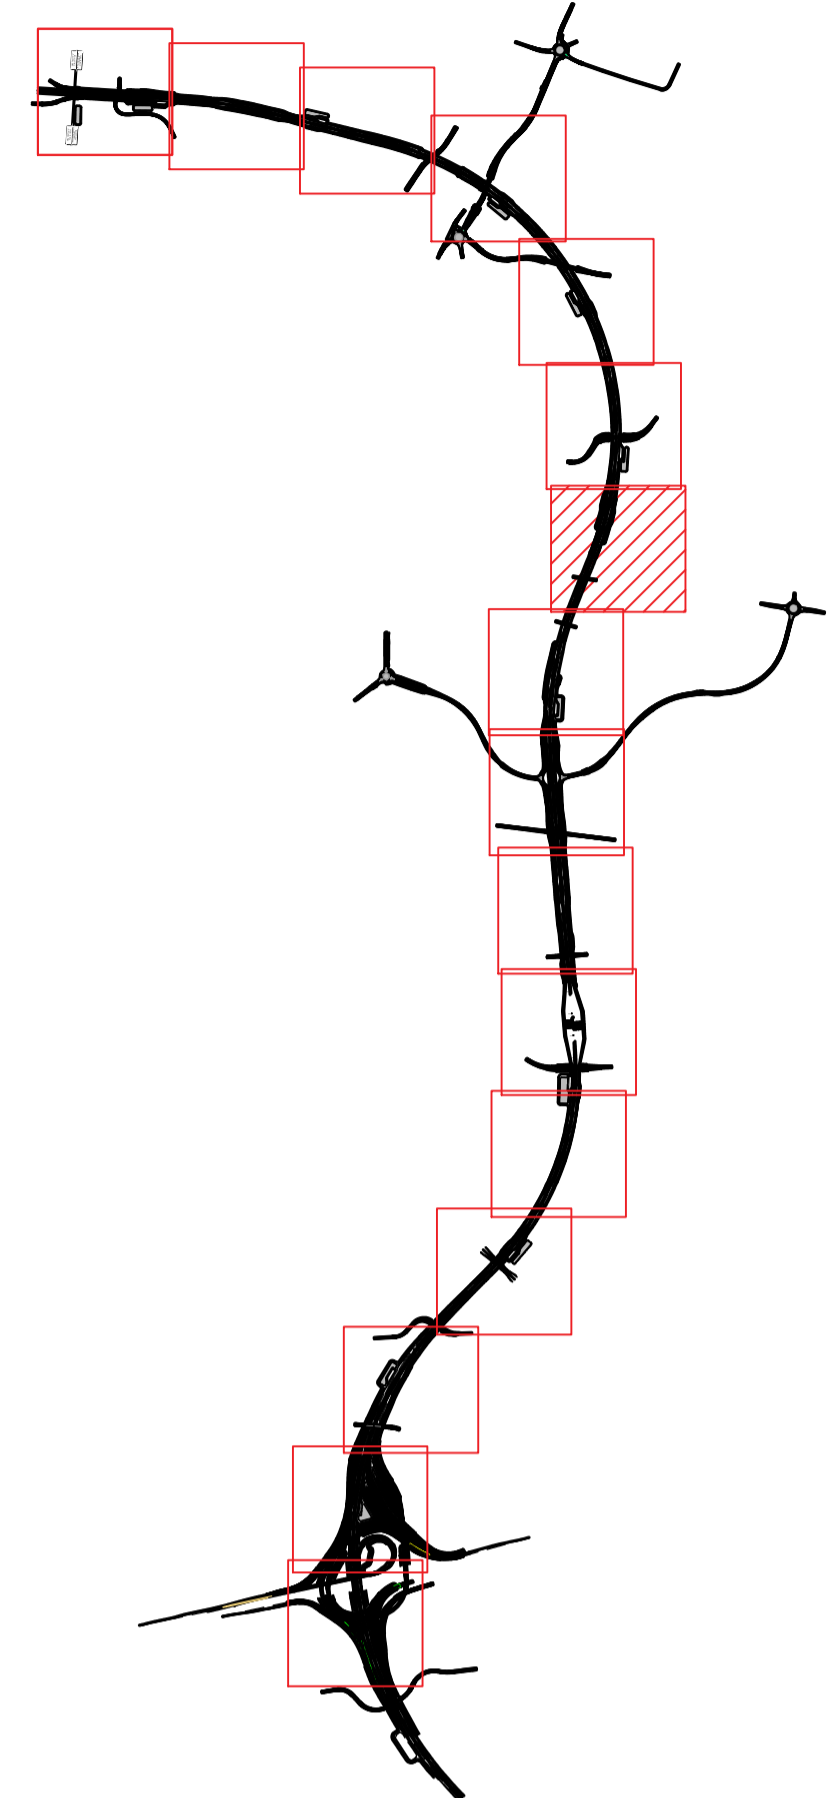

PIANTA CHIAVE

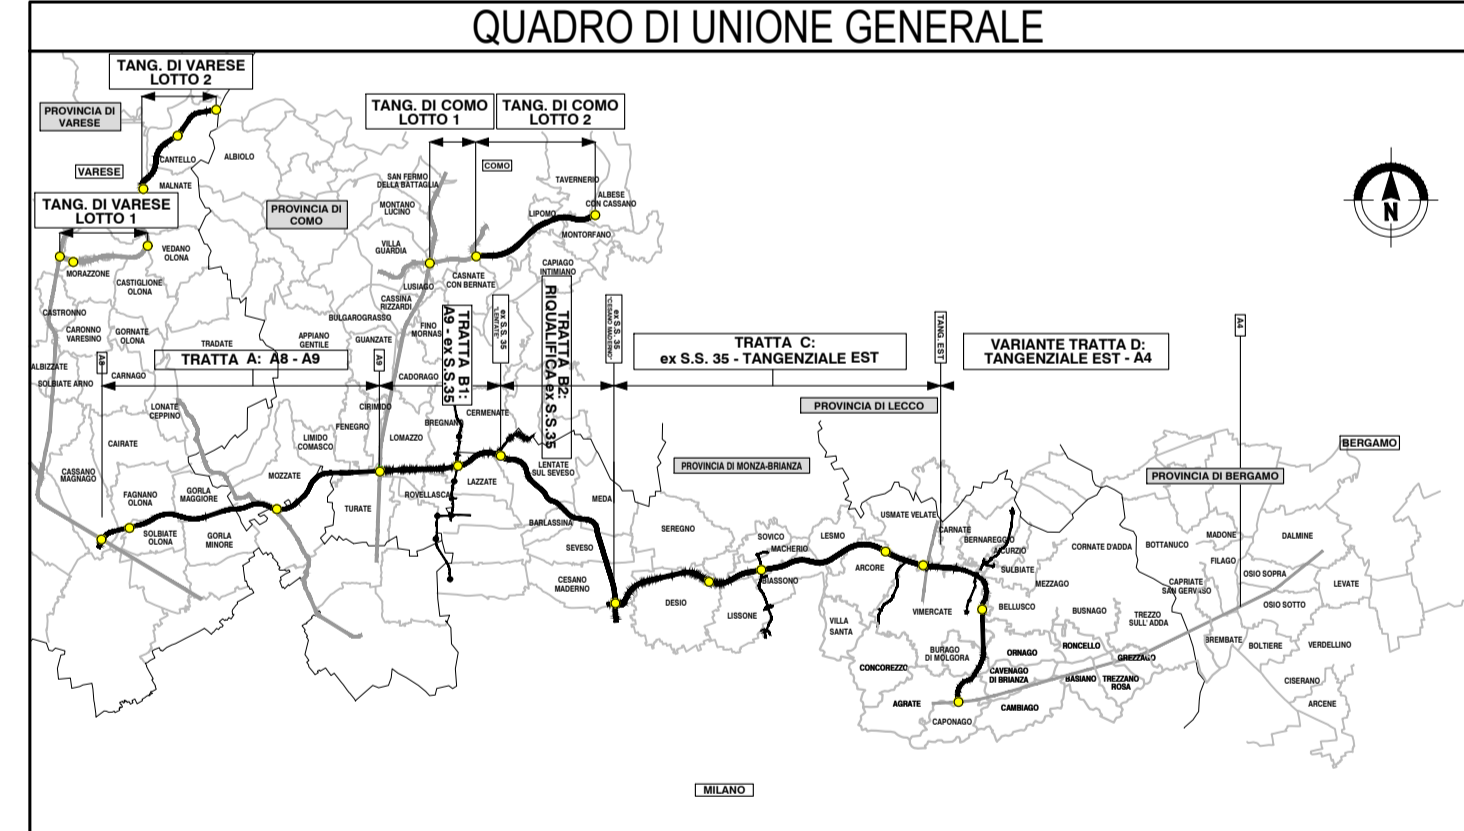

QUADRO DI UNIONE GENERALE



**COLLEGAMENTO AUTOSTRADALE
DALMINE-COMO-VARESE-VALICO DEL GAGGIOLO E OPERE AD ESSO CONNESSE**

**PROGETTO DEFINITIVO
VARIANTE TRATTA D
PARTE STRADALE
ASSE PRINCIPALE**

Planimetria di progetto - Tav. 7/16

FASE PROGETTUALE		CONCEDENTE		CONCSSIONARIO		VERIFICA E VALIDAZIONE	
AMBITO	TRATTA	CATEGORIA	OPERA	PARTE DI OPERA	TIPO ELABORATO	PROGRESSIVA	REVISIONE ESTERNA
D	SD	DD	A01	0000	PP	007	A
DATA	30 Giugno 2023	SCALA	1:1000				
<p>CONCEDENTE CONCESSIONE AUTOSTRADALI LOMBARDE</p>				<p>CONCSSIONARIO Autosstrada Pedemontana Lombarda</p>			
<p>ELABORAZIONE PROGETTUALE DATA: 30 Giugno 2023, EMISSIONE REVISIONE: REVISIONE ESTERNA: AUTORE: VERIFICATORE: REVISORE: AUTORE ESTERNO: VERIFICATORE ESTERNO: REVISORE ESTERNO:</p>				<p>VERIFICA E VALIDAZIONE RTP: RTP: RTP: RTP: RTP: RTP: RTP: RTP:</p>			

Il presente documento non può essere copiato, riprodotto o altrimenti pubblicato in tutto o in parte senza il consenso scritto di Autosstrada Pedemontana Lombarda S.p.A. Copi o utilizzi non autorizzati senza permesso a nome di legge. This document may not be copied, reproduced or published other in part or entirely without the written permission of Autosstrada Pedemontana Lombarda S.p.A. Unauthorized use will be prosecuted by law.