


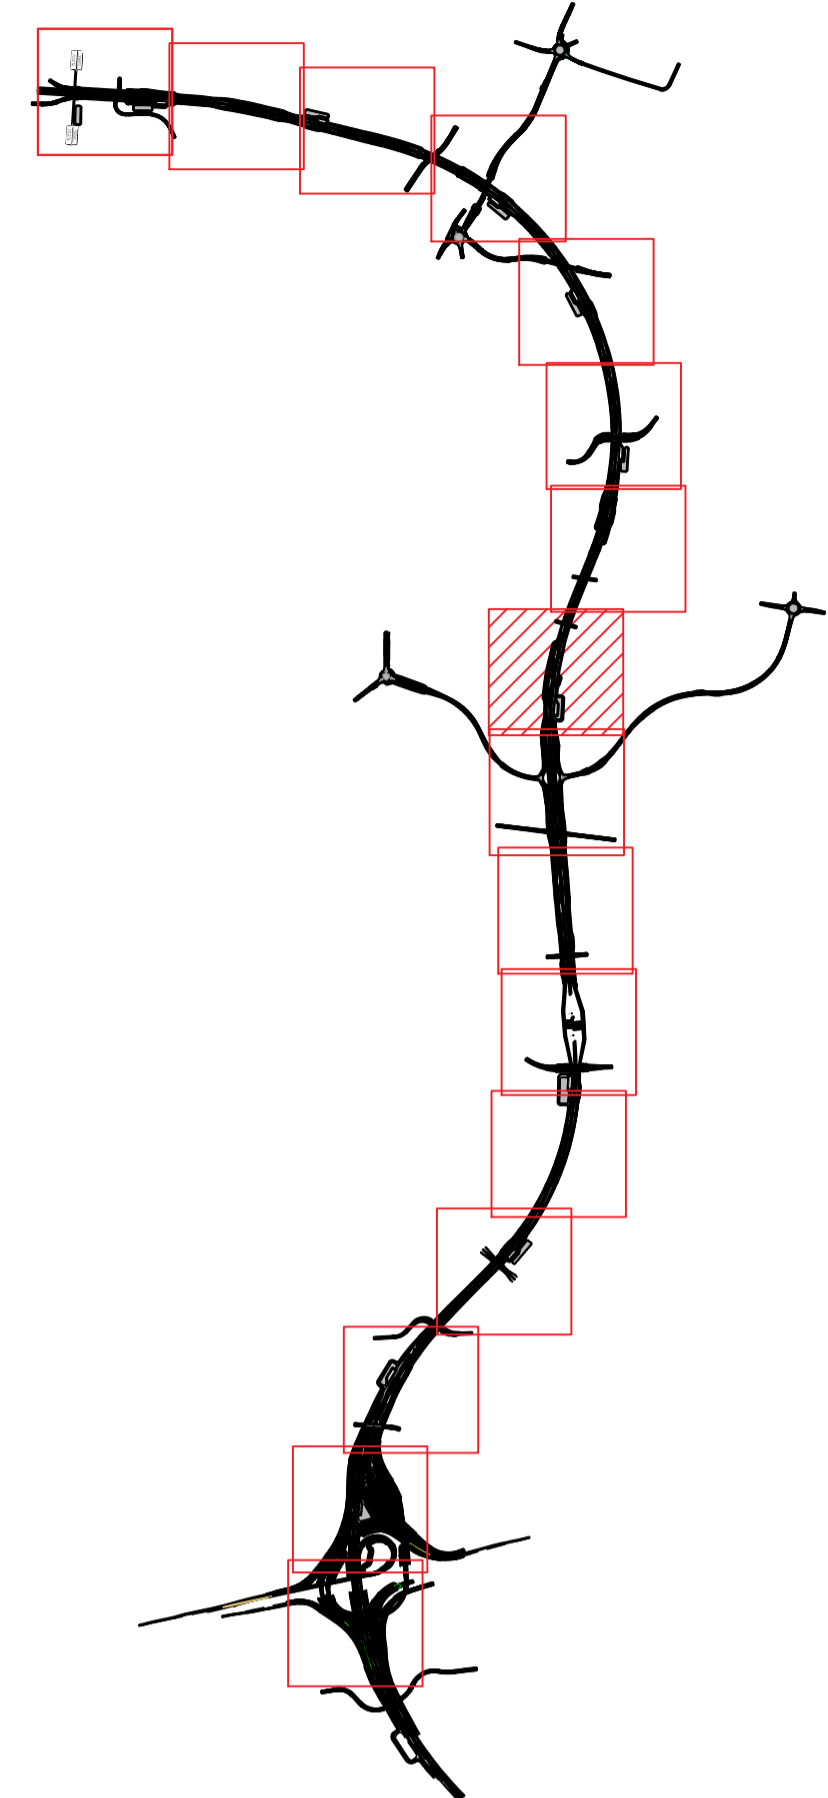


WBS IR15
Collanamento Sincalo Vimerate - Rotatoria 3

PIANTA CHIAVE



QUADRO DI UNIONE GENERALE

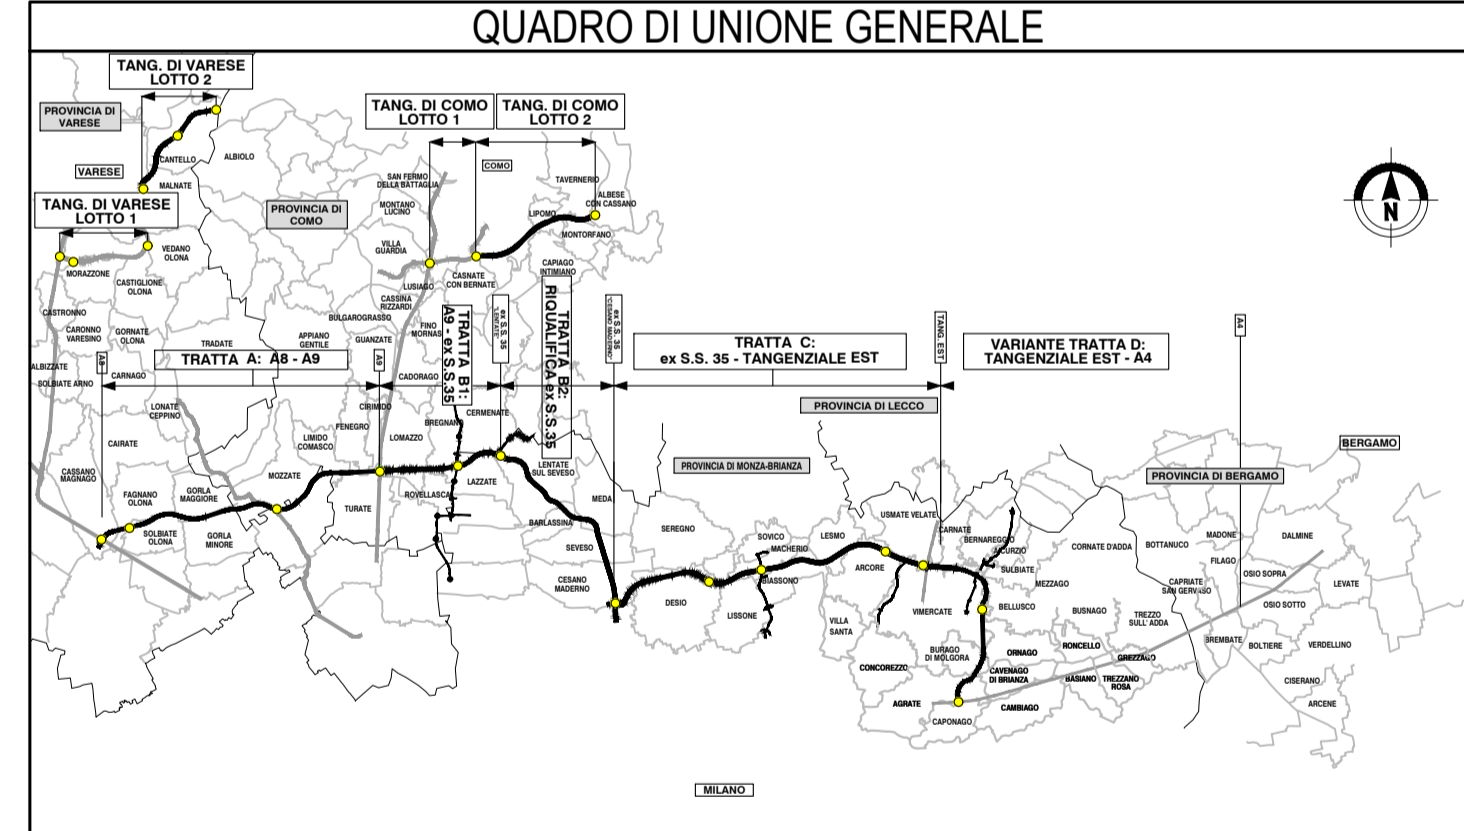

CONCESSIONARI
AUTOSTRADALE LOMBARDE

Autostradale
Pedemontana
Lombarda

**COLLEGAMENTO AUTOSTRADALE
DALMINE-COMO-VARESE-VALICO DEL GAGGIOLO E OPERE AD ESSO CONNESSE**

CODICE C.U.P. F11B600027007

**PROGETTO DEFINITIVO
VARIANTE TRATTA D**

PARTE STRADALE
ASSE PRINCIPALE

Planimetria di progetto - Tav. 8/16

IDENTIFICAZIONE ELABORATO				PROGETTAZIONE			
FASE PROGETTUALE	WBS	CATEGORIA	OPERA	DATA	REVISIONE	LABORAZIONE PROGETTUALE	
AMBITO	TRATTA	OPERA	PARTE DI OPERA	30 Giugno 2023	EMMISSIONE	Autostradale Pedemontana Lombarda	
DD	SD	DD	AA	0000	000	PP	008
CONCEDENTE				CONCESSIONARIO			
CONCESSIONARI AUTOSTRADALI LOMBARDE				Autostradale Pedemontana Lombarda			
VERIFICA E VALIDAZIONE				REVISIONE			
RTI Consorzio Check S.r.l. (Mantova), Risa Check S.r.l. (Mantova), Bureau Veritas Italia S.p.A. (Milano)				RTI Consorzio Check S.r.l. (Mantova), Risa Check S.r.l. (Mantova), Bureau Veritas Italia S.p.A. (Milano)			

Il presente documento non può essere copiato, riprodotto o altrimenti pubblicato in tutto o in parte senza il consenso scritto di Autostradale Pedemontana Lombarda S.p.A. Copi o utilizzi non autorizzati sono perseguibili a norma di legge. This document may not be copied, reproduced or published in part or entirely without the written permission of Autostradale Pedemontana Lombarda S.p.A. Unauthorized use will be prosecuted by law.