



PIANTA CHIAVE

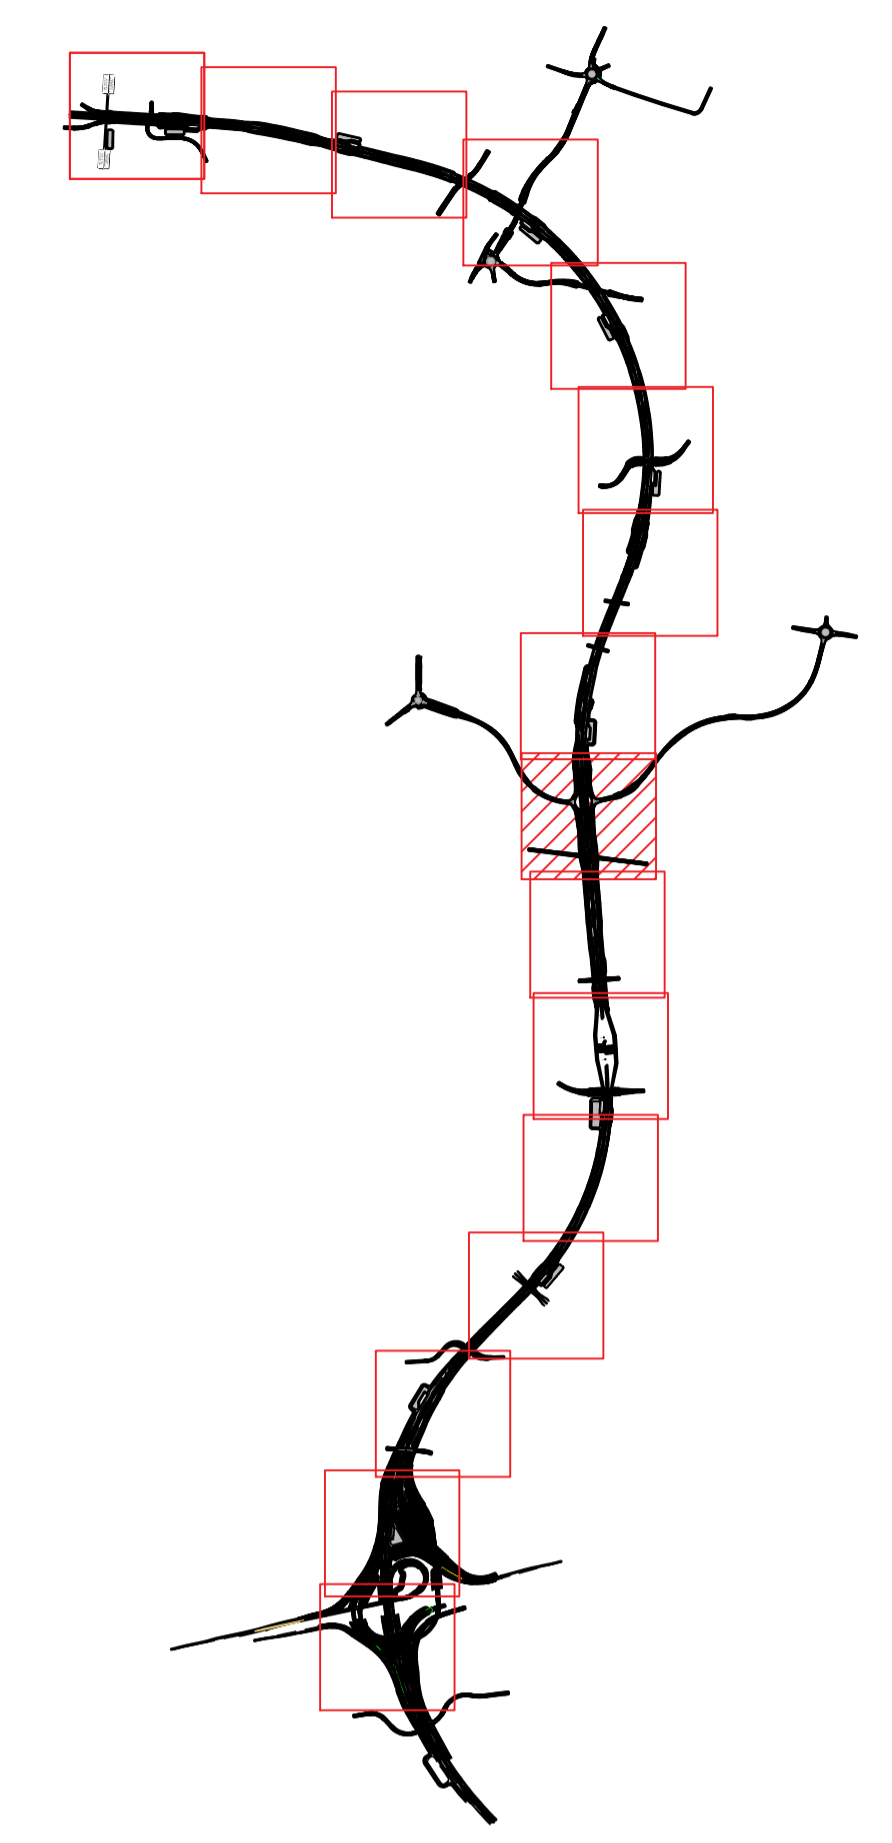

QUADRO DI UNIONE GENERALE

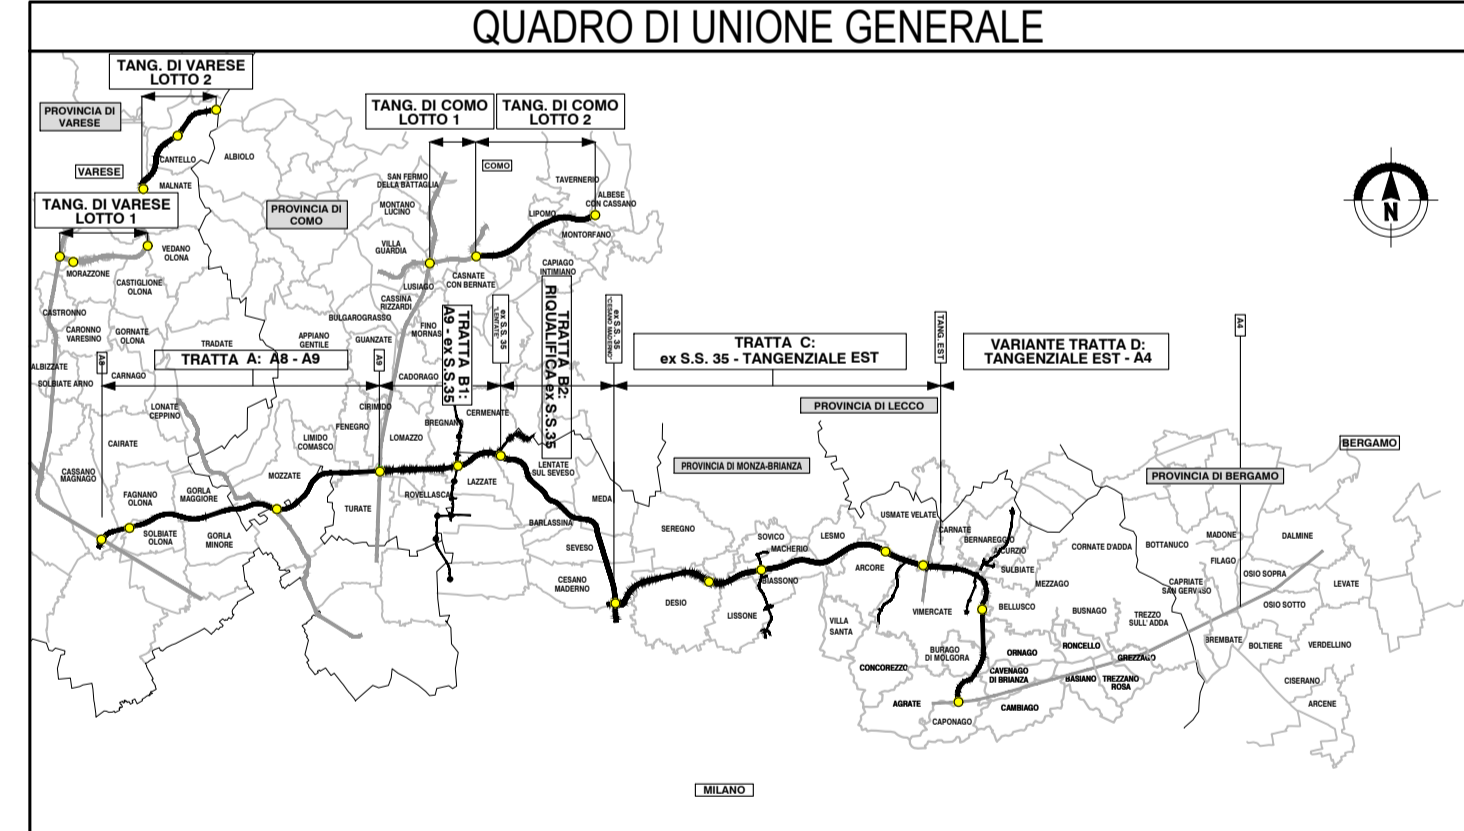

**COLLEGAMENTO AUTOSTRADALE
DALMINE-COMO-VARESE-VALICO DEL GAGGIOLO E OPERE AD ESSO CONNESSE**

CODICE C.U.P. F11B00002007

**PROGETTO DEFINITIVO
VARIANTE TRATTA D**

**PARTE STRADALE
ASSE PRINCIPALE**

Planimetria di progetto - Tav. 9/16

| FASE PROGETTUALE | | PROGETTAZIONE | |
|-------------------------------------|------|---------------------------------|------------|
| AMBITO | WBS | DATA | REVISIONE |
| TRATTA | D | 30 Giugno 2023 | EMMISSIONE |
| CATEGORIA | DD | | |
| OPERA | DD | | |
| PARTE DI OPERA | AA | | |
| TIPO ELABORATO | 0000 | | |
| PROGRESSIVA | 000 | | |
| REVISIONE ESTERNA | 009 | | |
| CONCEDENTE | | CONCSSIONARIO | |
| CONCESSIONARI AUTOSTRADALI LOMBARDE | | DIREZIONE INGENIERIA BIM CENTER | |
| CONCESSIONARI AUTOSTRADALI LOMBARDE | | DIREZIONE INGENIERIA BIM CENTER | |
| CONCESSIONARI AUTOSTRADALI LOMBARDE | | DIREZIONE INGENIERIA BIM CENTER | |