


PIANTA CHIAVE

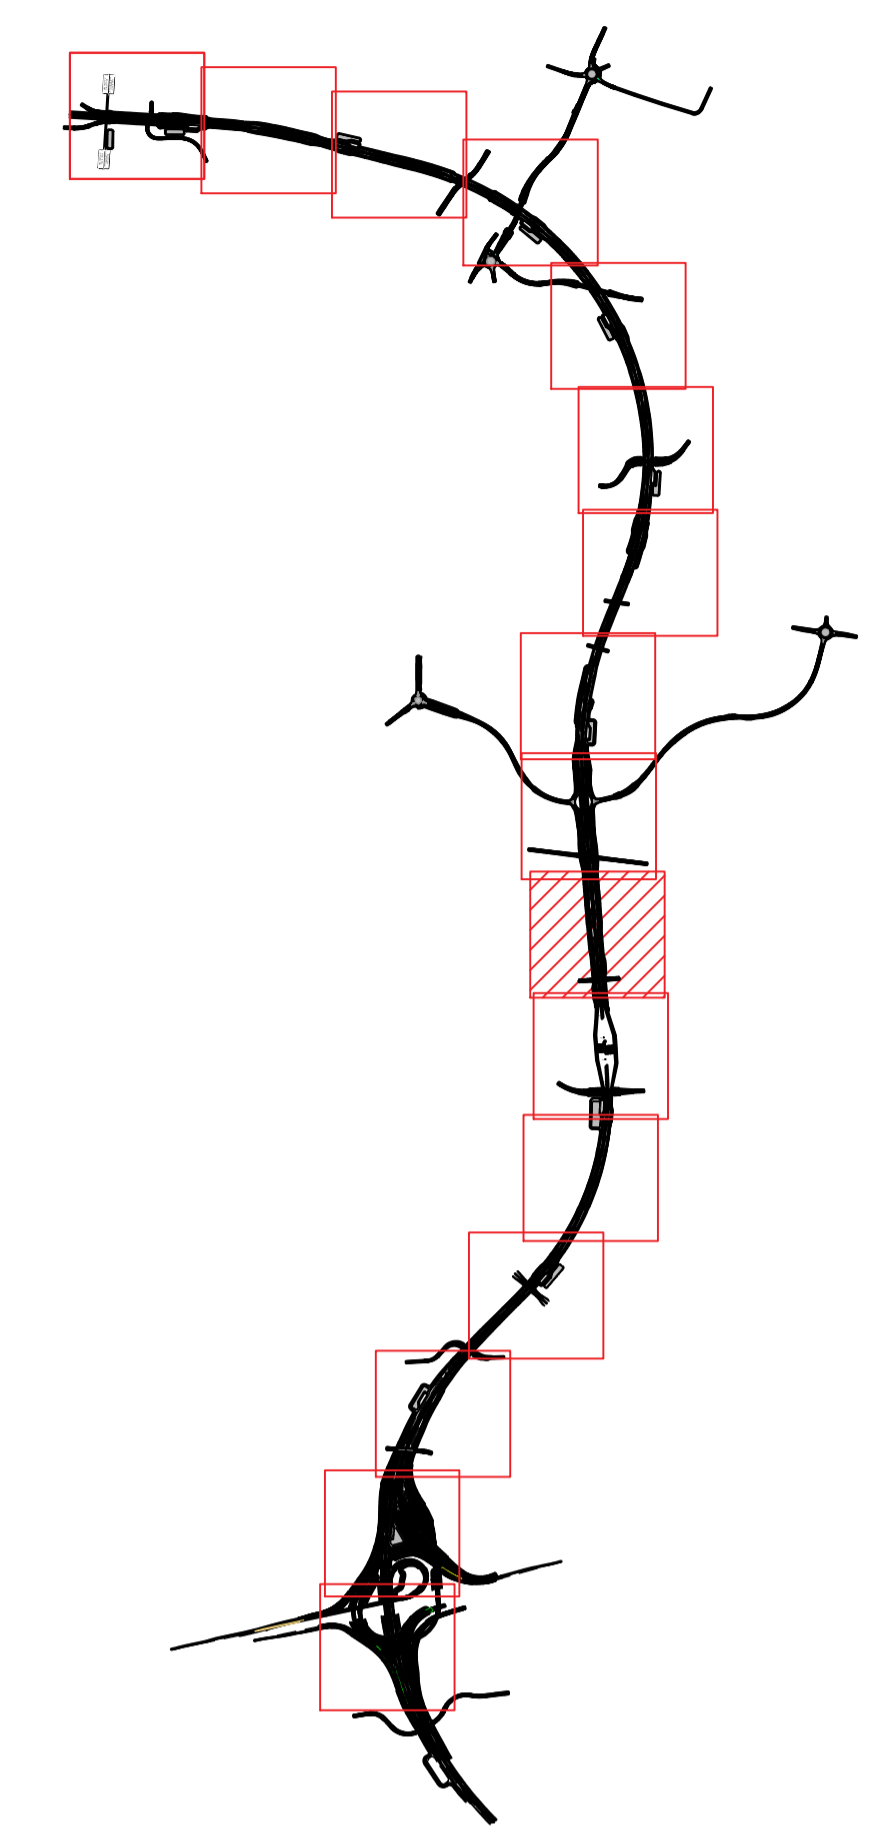

QUADRO DI UNIONE GENERALE






**COLLEGAMENTO AUTOSTRADALE
DALMINE-COMO-VARESE-VALICO DEL GAGGIOLO E OPERE AD ESSO CONNESSE**

CODICE C.U.P. F11B600027007

**PROGETTO DEFINITIVO
VARIANTE TRATTA D**

PARTE STRADALE
ASSE PRINCIPALE
Planimetria di progetto - Tav. 10/16

FASE PROGETTUALE		PROGETTAZIONE	
AMBITO	WBS	DATA	REVISIONE
TRATTA		30 Giugno 2023	EMISSIONE
CATEGORIA			
OPERA			
PARTE DI OPERA			
TIPO ELABORATO			
PROGRESSIVA			
REVISIONE ESTERNA			
			
DATA	30 Giugno 2023		
SCALA	1:1000		
			