



PIANTA CHIAVE

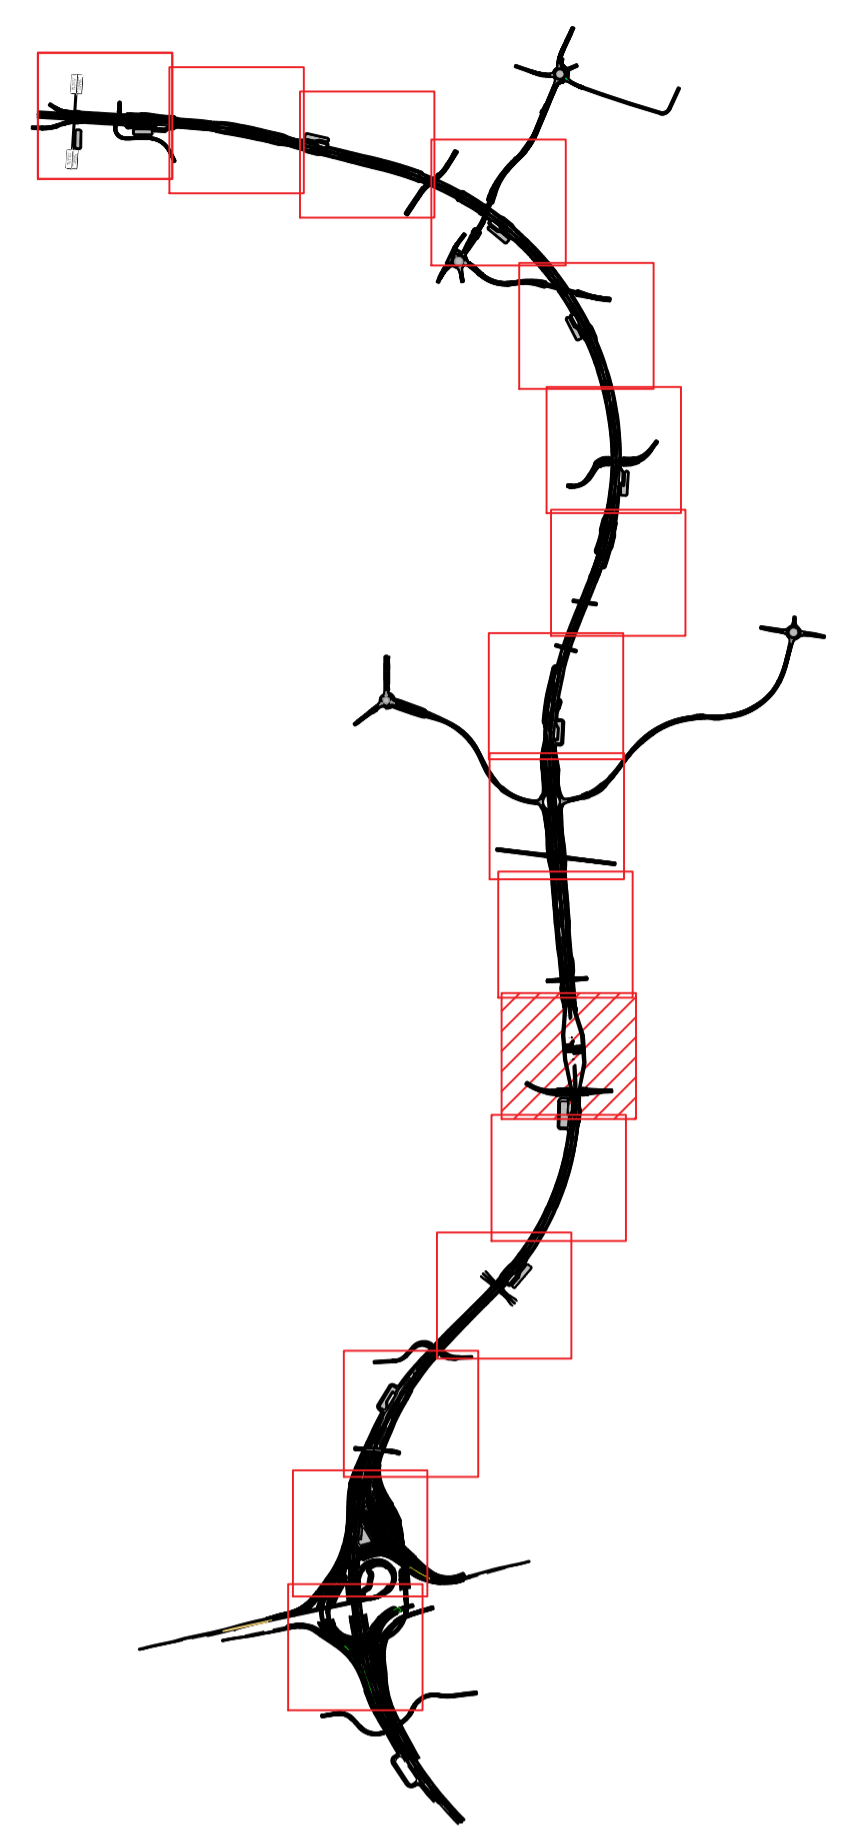

QUADRO DI UNIONE GENERALE

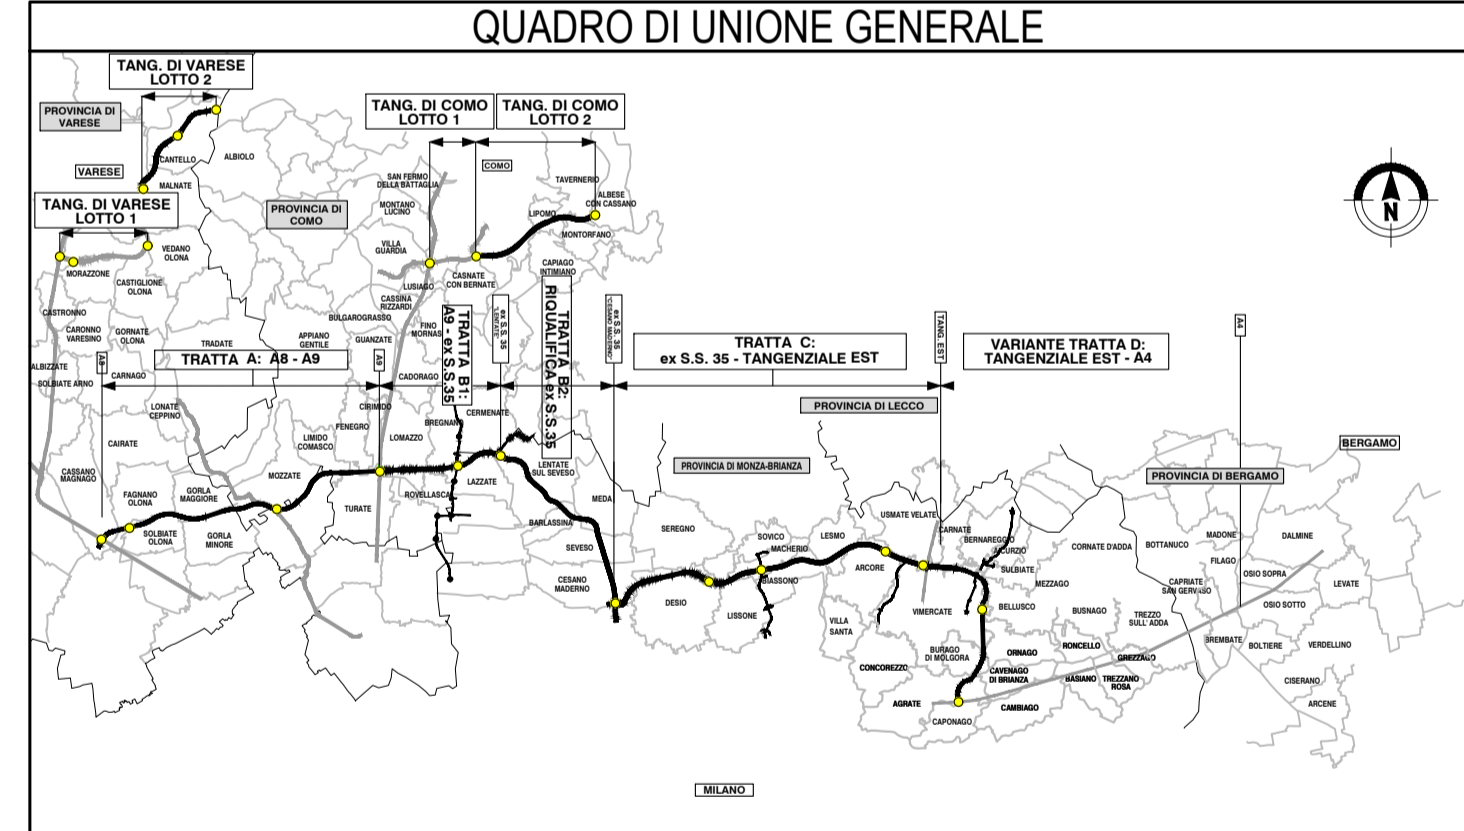

CONCESSIONARI
AUTOSTRADALE LOMBARDE

Autosstrada
Pedemontana
Lombarda

**COLLEGAMENTO AUTOSTRADALE
DALMINE-COMO-VARESE-VALICO DEL GAGGIOLO E OPERE AD ESO CONNESSE**

CODICE C.U.P. F11B00027007

**PROGETTO DEFINITIVO
VARIANTE TRATTA D**

PARTE STRADALE
ASSE PRINCIPALE
Planimetria di progetto - Tav. 11/16

FASE PROGETTUALE		PROGETTAZIONE	
AMBITO	TRATTA	DATA	REVISIONE
DD	SD	30 Giugno 2023	EMMISSIONE
DD	SD	SCALA: 1:1000	

CONCEDENTE		CONCESSIONARIO	
CONCESSIONARI AUTOSTRADALI LOMBARDE	DIREZIONE REGIONALE	DIREZIONE REGIONALE	VERIFICA E VALIDAZIONE
CONCESSIONARI AUTOSTRADALI LOMBARDE	Direzione Regionale "Piani Stradali"	Direzione Ingegneria e BIM Center	RESPONSABILE INTERAZIONE PRESTAZIONI SPECIALISTICHE