


WBS RI05
Rilevato da Prop. km 6+728 o Prop. km 7+366


WBS S004
SOTTOVIA FAUNISTICO CASCINA MAGANA
Prog. km 7+239

WBS TR05
Rilevato da Prop. km 7+366 o Prop. km 8+957

PIANTA CHIAVE

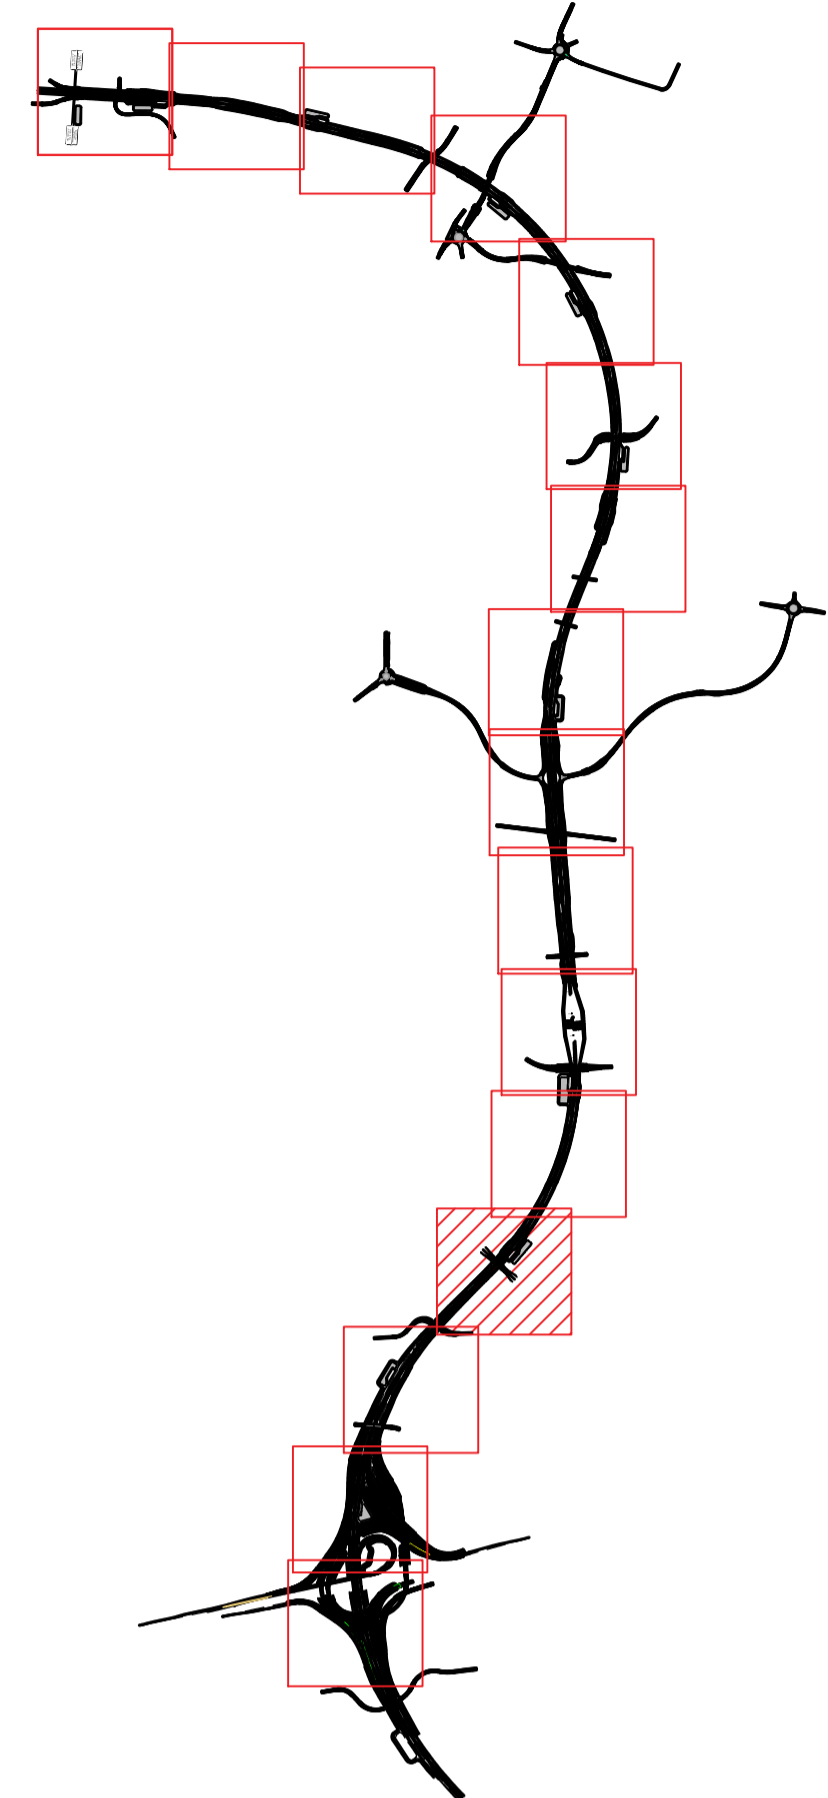

QUADRO DI UNIONE GENERALE

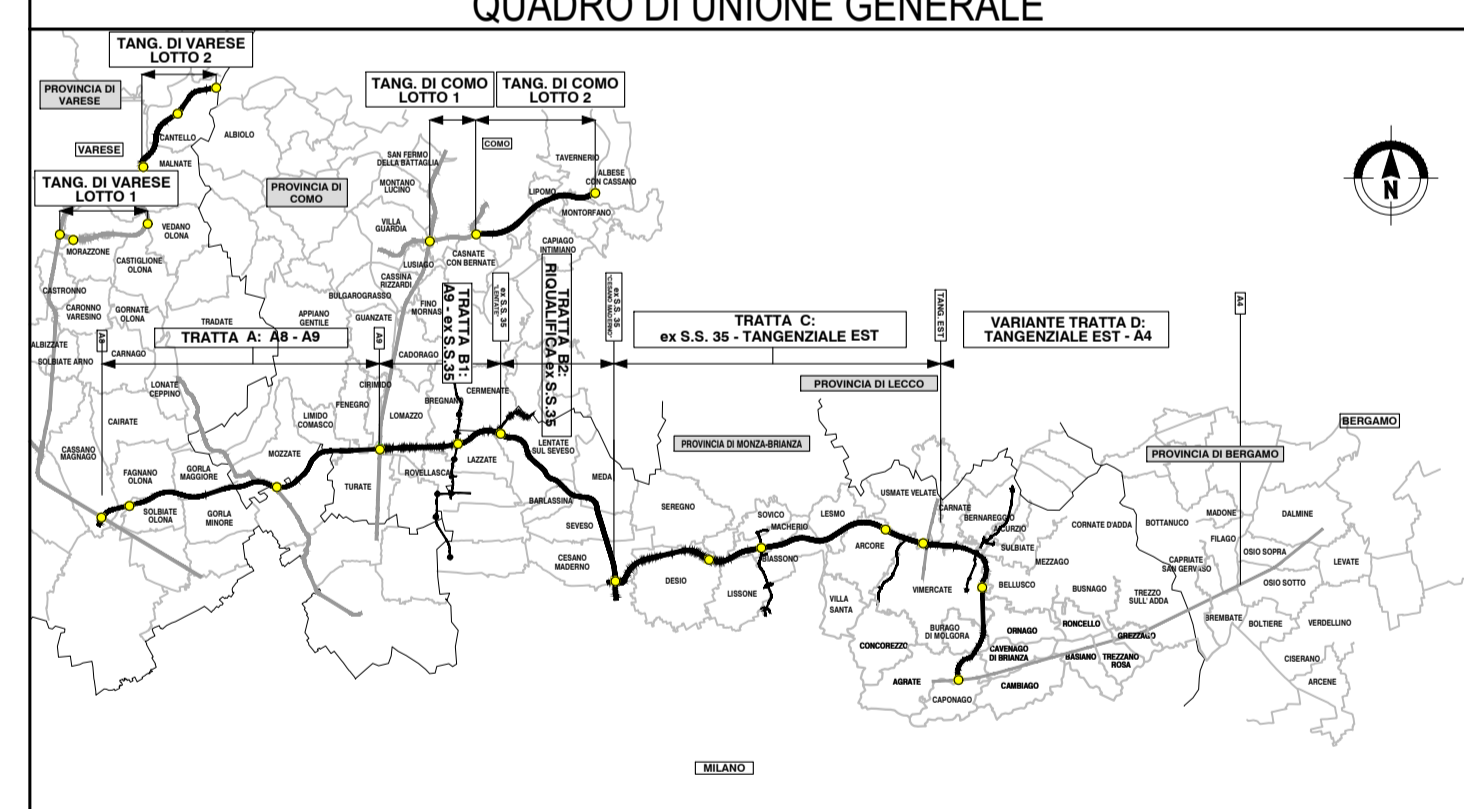

CONCESSIONI AUTOSTRADALI LOMBARDE
Autostrada Pedemontana Lombardia

**COLLEGAMENTO AUTOSTRADALE
DALMINE-COMO-VARESE-VALICO DEL GAGGIOLO E OPERE AD ESSO CONNESSE**
CODICE C.U.P. F11B00027007

**PROGETTO DEFINITIVO
VARIANTE TRATTA D**
PARTE STRADALE
ASSE PRINCIPALE
Planimetria di progetto - Tav. 13/16

FASE PROGETTUALE		PROGETTAZIONE	
AMBITO	TRATTA	DATA	REVISIONE
DD	SD	30 Giugno 2023	EMISSIONE
DD	DD	SCALA	1:1000
CATEGORIA	OPERA	ELABORAZIONE PROGETTUALE	
0000	0000	Direzione Ingegneria BIM Center RESPONSABILE INTEGRAZIONE PRESTAZIONI SPECIALISTICHE Ing. Luca Serracino	
PARTE DI OPERA	TIPO ELABORATO	CONCESSIONARIO	
0000	013	CONCESSIONI AUTOSTRADALI LOMBARDE Direzione Ingegneria e BIM Center Arch. Fabio Massimo Galini Direttore Tecnico Ing. Paolo Lorenzini Responsabile Funzione Tecnica Progettazione ACT Ing. Andrea Minguzzi	
PROGRESSIVA	REVISIONE ESTERNA	VERIFICA E VALIDAZIONE	
013	A	RTI Consock S.r.l. (Mandato), Risa Check S.r.l. (Mandato), Bureau Veritas Italia S.p.A. (Mandato) Ing. Carlo... Ing. Luca... Ing. Tommaso...	