



PIANTA CHIAVE

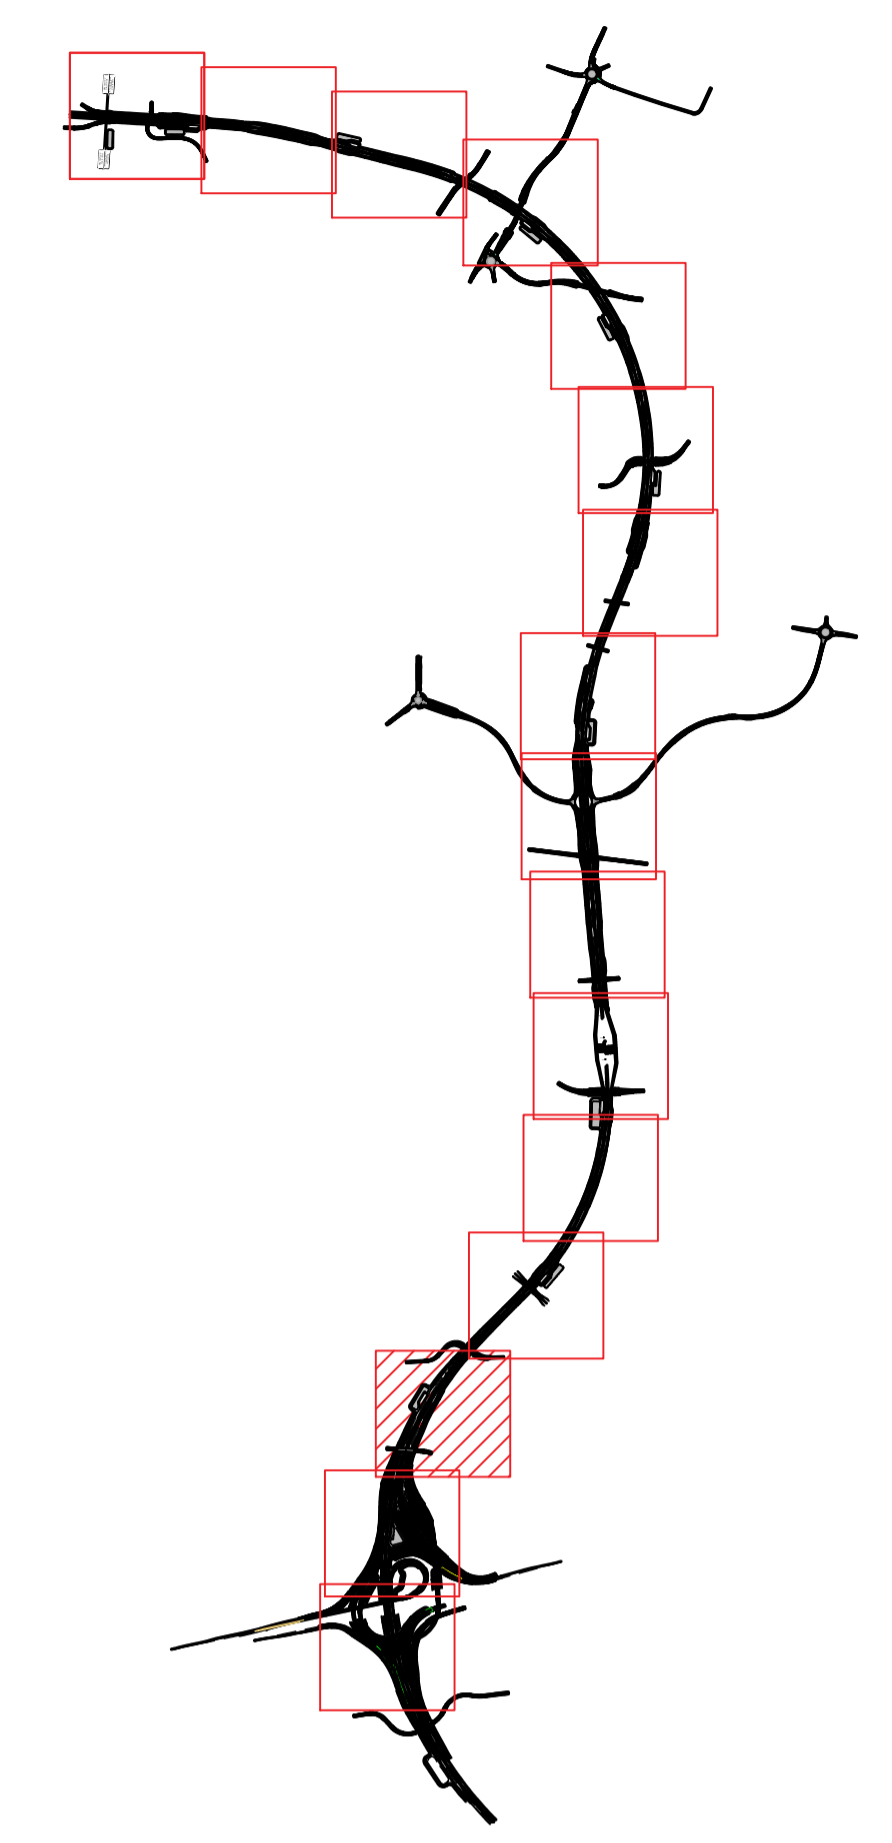

QUADRO DI UNIONE GENERALE

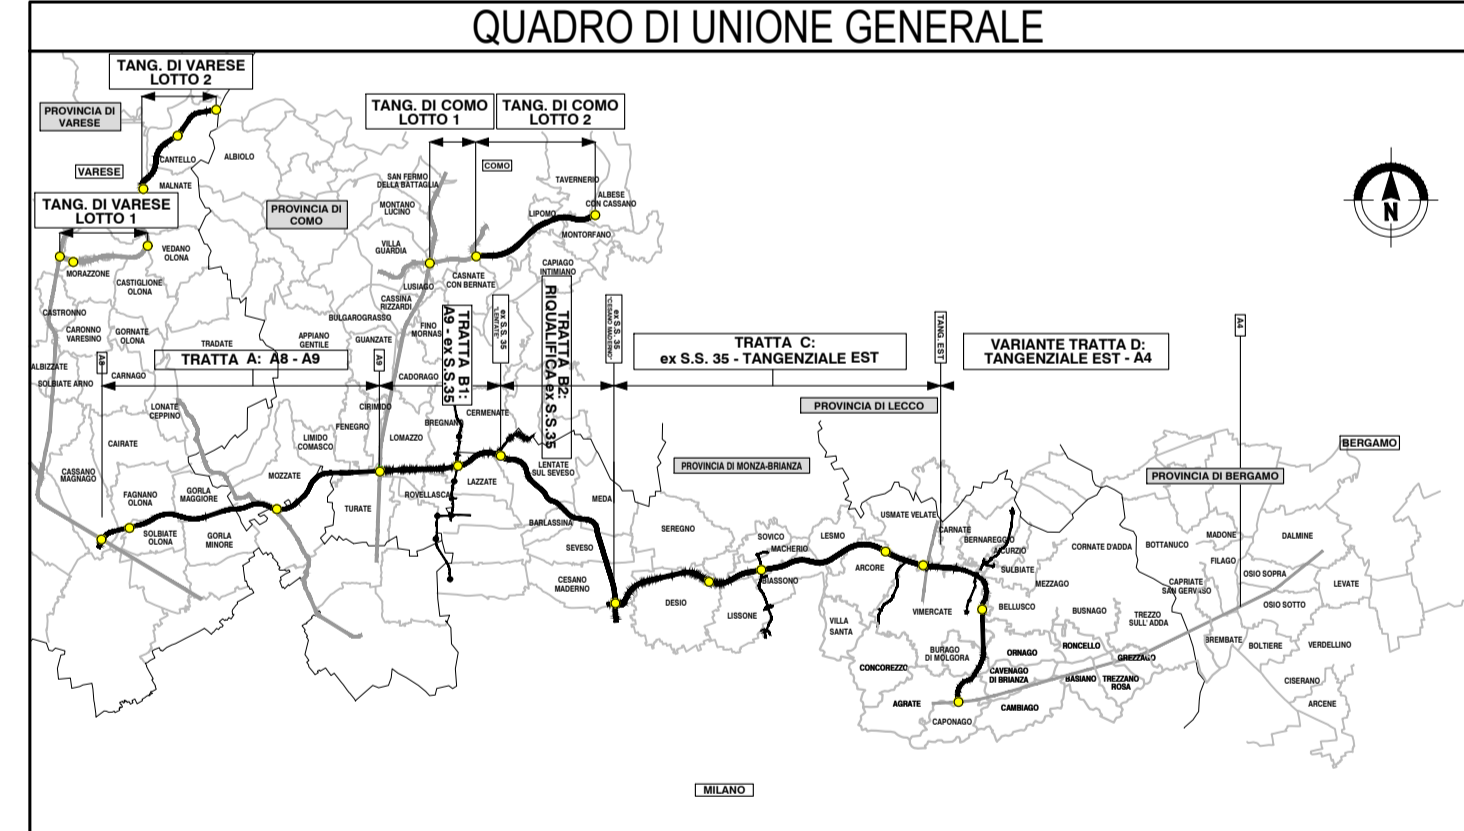

CONCESSIONI
AUTOSTRADALI
LOMBARDE

Autosstrada
Pedemontana
Lombarda

**COLLEGAMENTO AUTOSTRADALE
DALMINE-COMO-VARESE-VALICO DEL GAGGIOLO E OPERE AD ESSO CONNESSE**

CODICE C.U.P. F11B00027007

**PROGETTO DEFINITIVO
VARIANTE TRATTA D**

PARTE STRADALE
ASSE PRINCIPALE
Planimetria di progetto - Tav. 14/16

FASE PROGETTUALE		PROGETTAZIONE	
AMBITO	WBS	DATA	REVISIONE
TRATTA		30 Giugno 2023	EMMISSIONE
CATEGORIA			
OPERA			
PARTI DI OPERA			
TIPO ELABORATO			
PROGRESSIVA			
REVISIONE ESTERNA			
<p>CONCEDENTE</p> <p>CONCESSIONI AUTOSTRADALI LOMBARDE</p>		<p>CONCESSIONARIO</p> <p>Diretta Ingegneria e BIM Center Arch. Fabio Massimo Galini Direttore Tecnico Ing. Paolo Lorenzini Responsabile Funzione Tecnica Progettazione e ACT Ing. Andrea Morgazzi</p>	
<p>ELABORAZIONE PROGETTUALE</p> <p>Direzione Ingegneria BIM Center Ing. Luca Brambilla Scatini</p>		<p>RESPONSABILE INTERAZIONE SPECIALISTICHE</p> <p>Ing. Luca Brambilla Scatini</p>	
<p>VERIFICA E VALIDAZIONE</p> <p>RTI Coesione Check S.r.l. (Mandatari), Risa Check S.r.l. (Mandatari), Bureau Veritas Italia S.p.A. (Mandatari)</p>		<p>VERIFICA E VALIDAZIONE</p> <p>RTI Coesione Check S.r.l. (Mandatari), Risa Check S.r.l. (Mandatari), Bureau Veritas Italia S.p.A. (Mandatari)</p>	

Il presente documento non può essere copiato, riprodotto o altrimenti pubblicato in tutto o in parte senza il consenso scritto di Autosstrada Pedemontana Lombarda S.p.A. Copia utilizza non autorizzata sarà perseguita a norma di legge. This document may not be copied, reproduced or published in part or entirely without the written permission of Autosstrada Pedemontana Lombarda S.p.A. Unauthorized use will be prosecuted by law.