



Mappa chiave

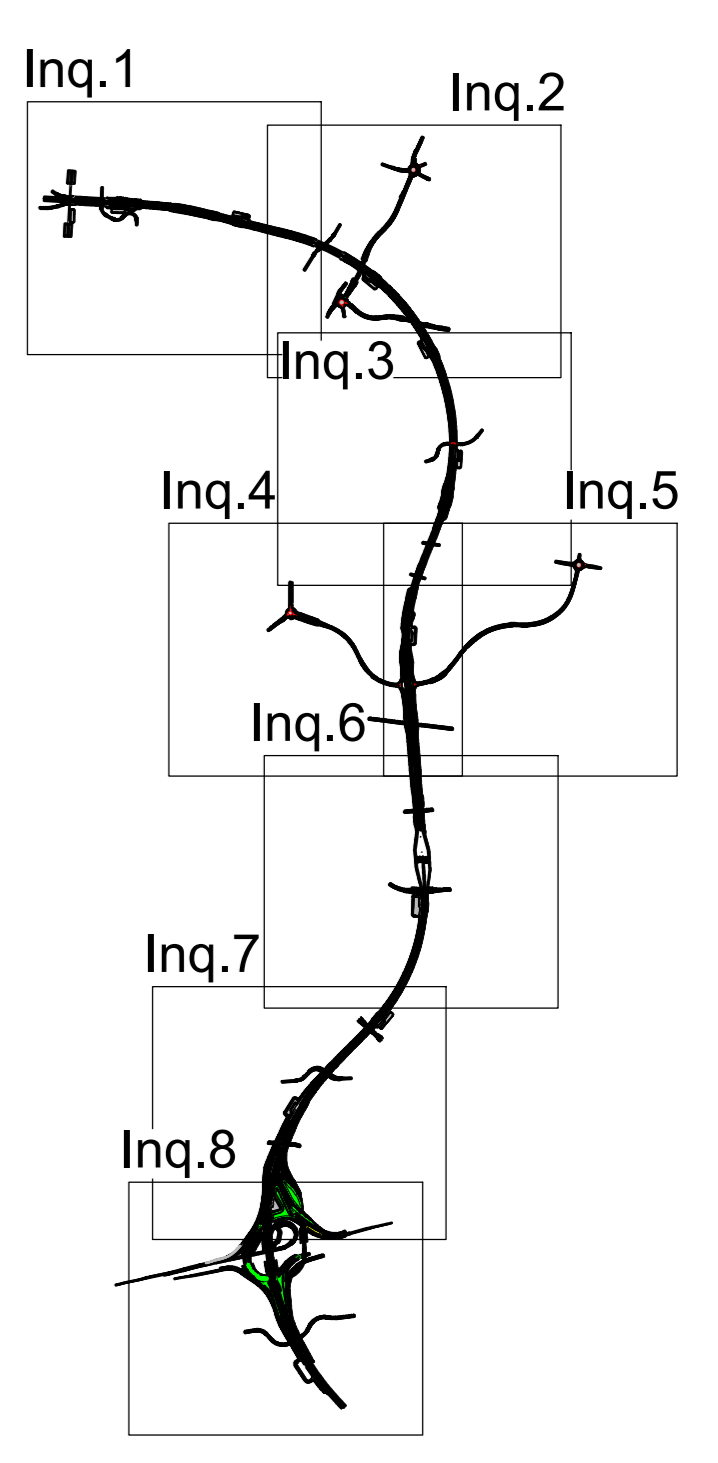

LEGENDA

- AUTOSTRADE
- VIABILITA' PRIMARIA ESISTENTE
- STRADE PODERALE AD ESCLUSIVO USO AGRICOLO
- STRADE PODERALI DA ADEGUARE
- PISTA DI CANTIERE A DOPPIO SENSO ASFALTATA DA REALIZZARE (L=6,00m)
- PISTA DI CANTIERE A DOPPIO SENSO NON ASFALTATA DA REALIZZARE (L=6,00m)
- ATO00 AREA TECNICA OPERATIVA - ATO
- AREA AREA TECNICA PER COSTRUZIONE GREENWAY
- AREE PER CAMPO BASE
- AREE DI DEPOSITO TERRE E ROCCE DA SCAVO + RIFIUTI
- AREE DI CANTIERE OGGETTO DI INTERVENTO
- RECINZIONE RECINZIONE DI CANTIERE
- V00 ➔ VARCHI DI ACCESSO AL CANTIERE

QUADRO DI UNIONE GENERALE

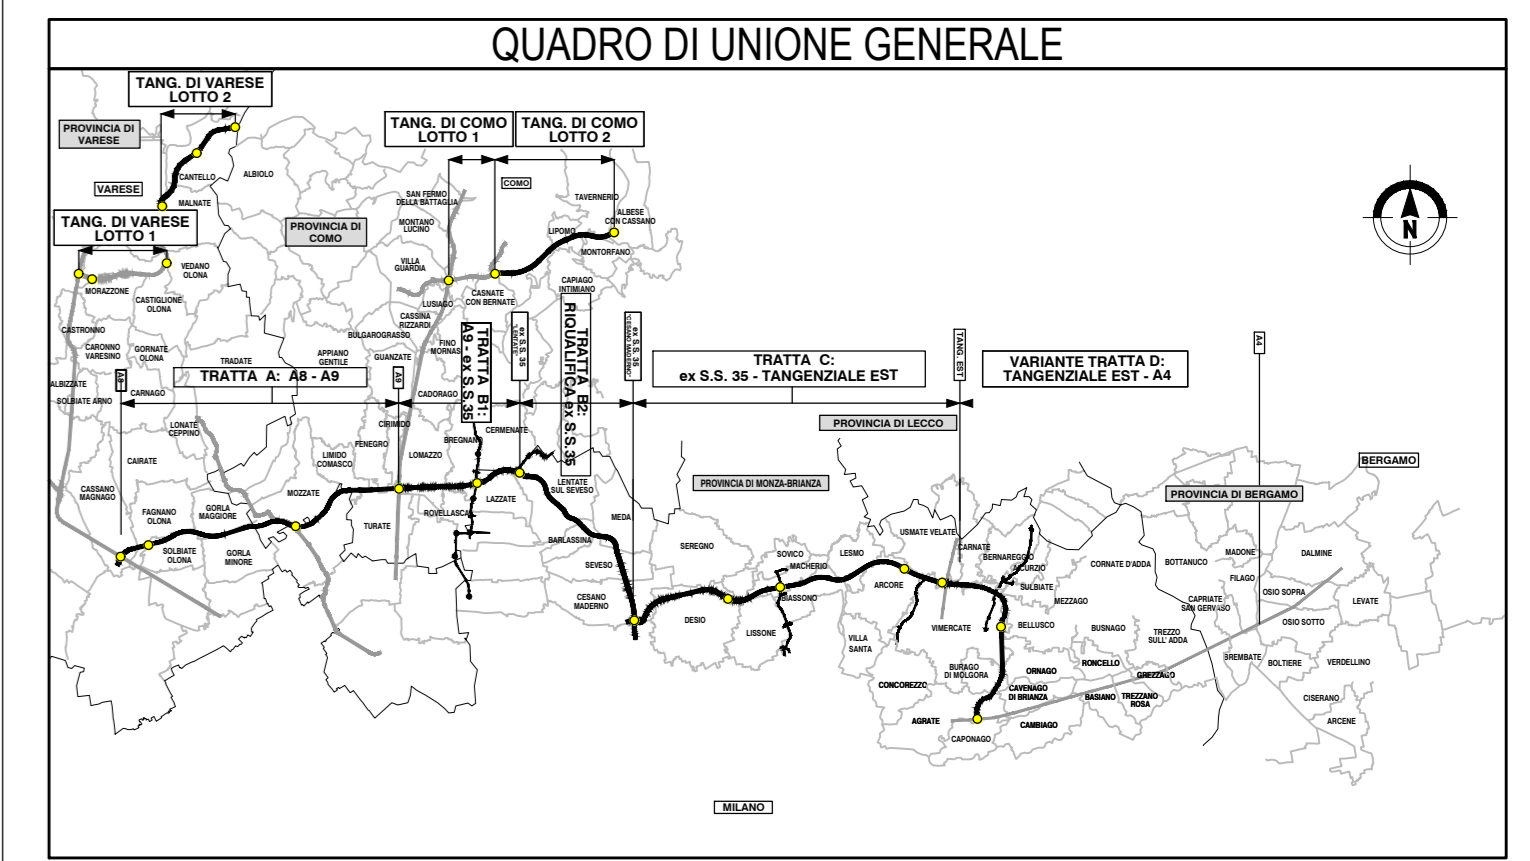

COLLEGAMENTO AUTOSTRADALE DALMINE-COMO-VARESE-VALICO DEL GAGGIOLO E OPERE AD ESSO CONNESSE
OPERA CANTIERI 1/200000

PROGETTO DEFINITIVO VARIANTE TRATTA D

ORGANIZZAZIONE DEI CANTIERI
DEFINIZIONE DELLA CANTIERIZZAZIONE DELL'OPERA
PLANIMETRIA PISTE DI CANTIERE E VIABILITA' PROVVISORIA 3/8

FASCE PROIEZIONALI			PROGETTAZIONE				
ANNO	TRATTA	CATEGORIA	PROGETTO	REVISIONE	ELABORAZIONE PROGETTUALE		
D	CN	DD	000	0000	PL	010	A
DATA	20/09/2023	SCALA	1:2.000	CONTOGGI	CONTOGGI	CONTOGGI	CONTOGGI
CONCESSIONARIO			AUTORITÀ				
CONTOGGI			AUTORITÀ				