



Mappa chiave

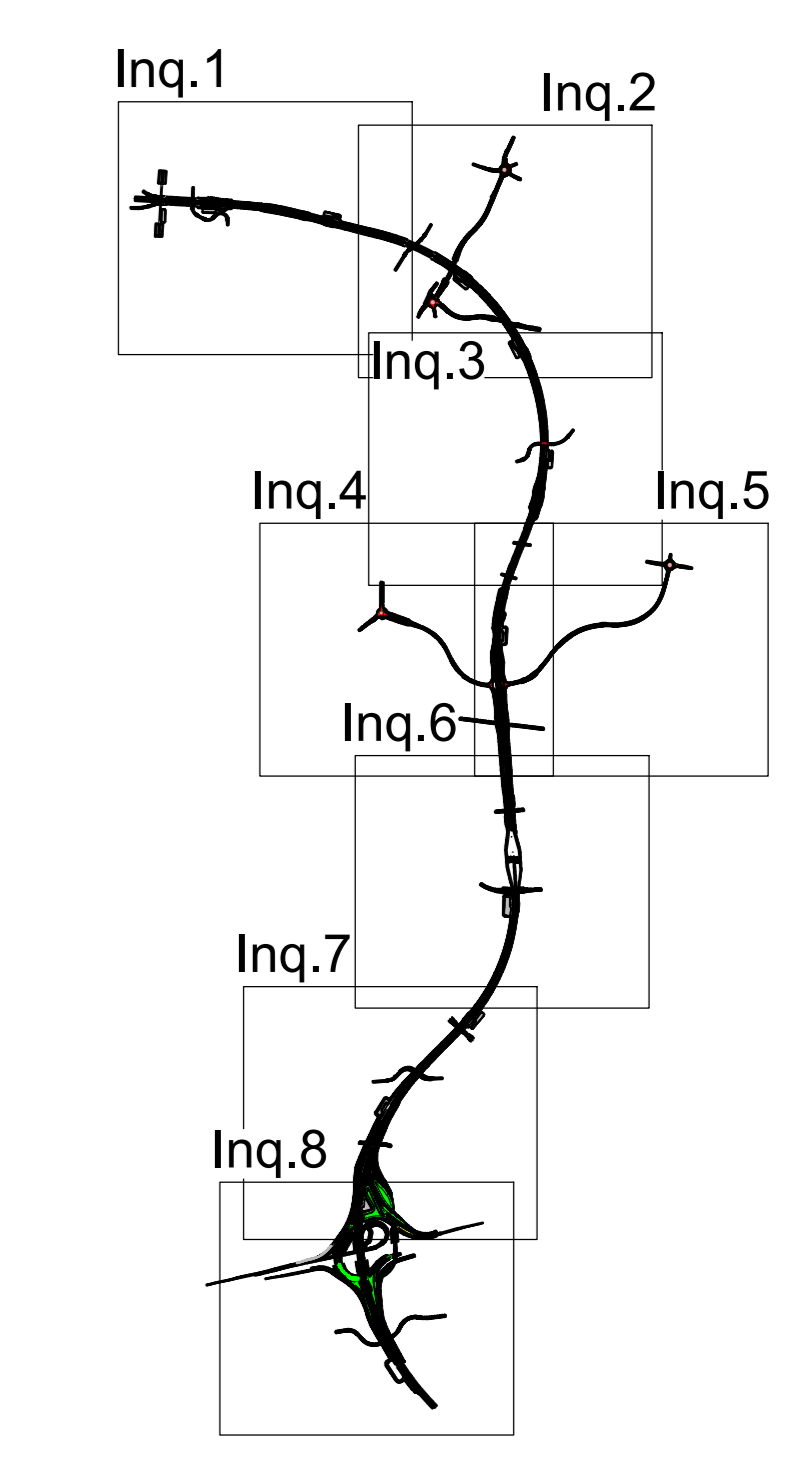

LEGENDA

- AUTOSTRADE
- VIABILITA' PRIMARIA ESISTENTE
- STRADE PODERALE AD ESCLUSIVO USO AGRICOLO
- STRADE PODERALI DA ADEGUARE
- PISTA DI CANTIERE A DOPPIO SENSO ASFALTATA DA REALIZZARE (L=6,00m)
- PISTA DI CANTIERE A DOPPIO SENSO NON ASFALTATA DA REALIZZARE (L=6,00m)
- ATO000 AREA TECNICA OPERATIVA - ATO
- AREA AREA TECNICA PER COSTRUZIONE GREENWAY
- AREA AREE PER CAMPO BASE
- AREA AREE DI DEPOSITO TERRE E ROCCE DA SCAVO + RIFIUTI
- AREA AREE DI CANTIERE OGGETTO DI INTERVENTO
- AREA RECINZIONE DI CANTIERE
- V00 ➔ VARCHI DI ACCESSO AL CANTIERE

QUADRO DI UNIONE GENERALE

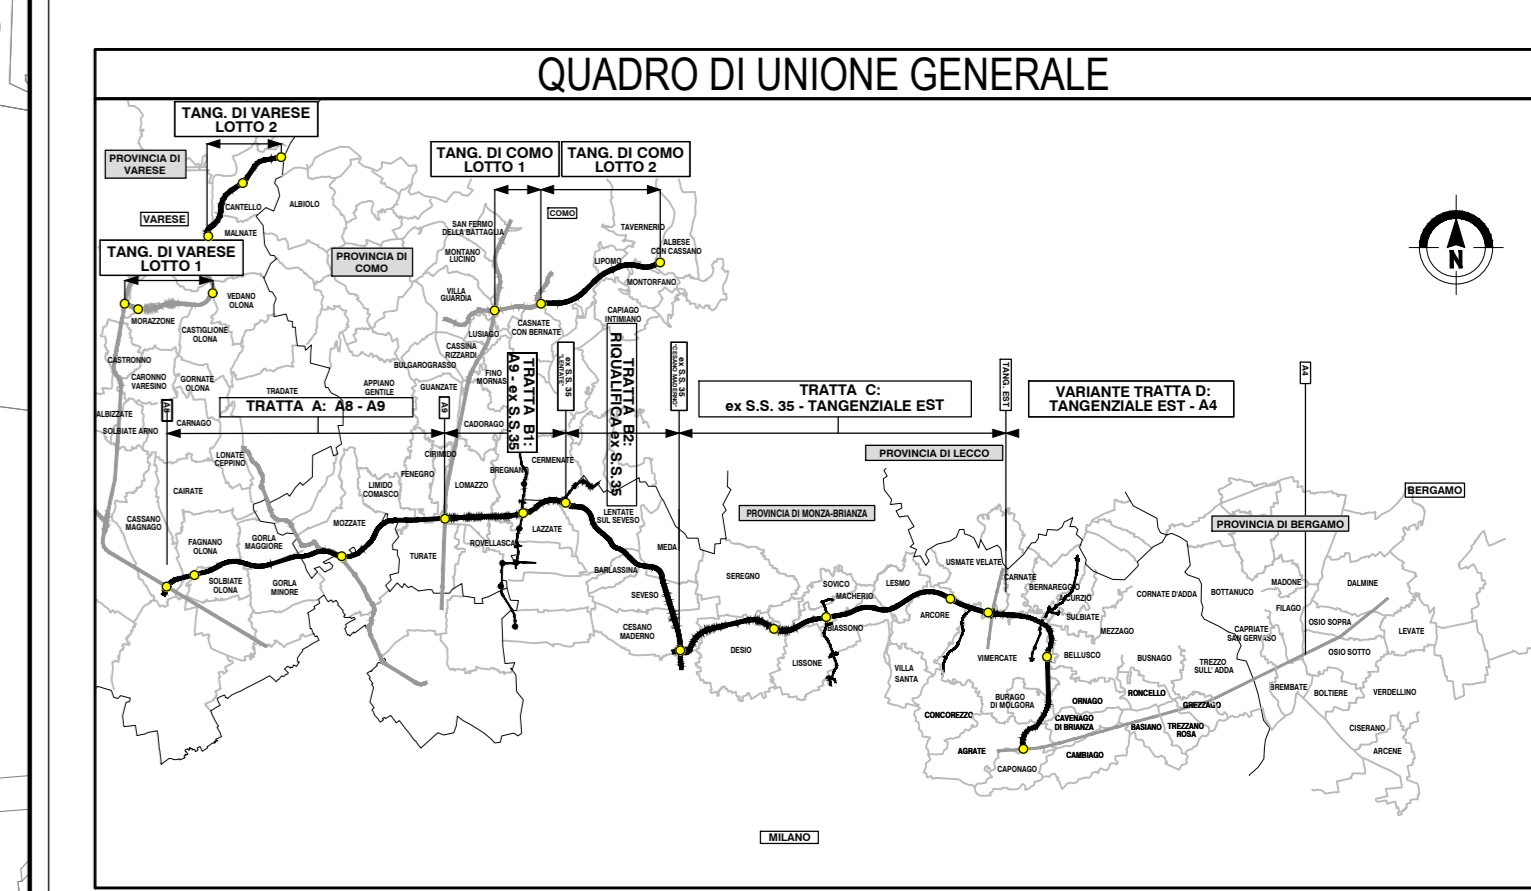

CONCESSIONE AUTOSTRADALE LOMBARDA
COLLEGAMENTO AUTOSTRADALE DALMINE-COMO-VARESE-VALICO DEL GAGGIOLO E OPERE AD ESSO CONNESSE
 (OPERA CANTIERI)
PROGETTO DEFINITIVO VARIANTE TRATTA D
 ORGANIZZAZIONE DEI CANTIERI
 DEFINIZIONE DELLA CANTIERIZZAZIONE DELL'OPERA
 PLANIMETRIA PISTE DI CANTIERE E VIABILITA' PROVVISORIA 5/8

IDENTIFICAZIONE ELABORATO		PROGETTAZIONE	
NUMERO	TRATTA	REVISIONE	ELABORAZIONE PROGETTUALE
D CN	DD 000 0000 000 PL 012 A	01	Autosole Pedemontana Lombarda
DATA	09/09/2023	ELABORAZIONE PROGETTUALE	Autosole Pedemontana Lombarda
SCALA	1:500	REVISIONE	Autosole Pedemontana Lombarda
CONCESSIONARIO	Autosole Pedemontana Lombarda	PROGETTISTA	Autosole Pedemontana Lombarda
CONCESSIONARIO	Autosole Pedemontana Lombarda	VERIFICAZIONE	Autosole Pedemontana Lombarda