


Mappa chiave

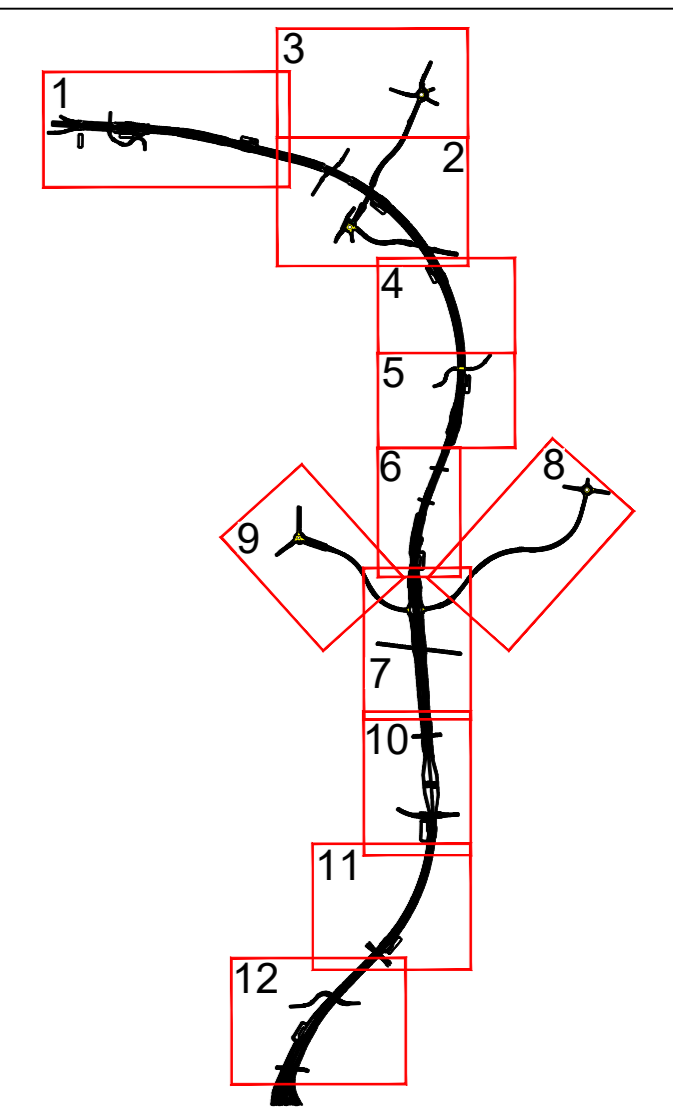

LEGENDA

	AREA DI CANTIERE OGGETTO DI INTERVENTO		VIABILITA' IN ESERCIZIO
	AREA TECNICA OPERATIVA - ATO AREA TECNICA PROVVISORIA - ATP		VIABILITA' INTERROTTA
	DEMOLIZIONE		VIABILITA' IN USO DURANTE IL CANTIERE
	WBS OGGETTO DI REALIZZAZIONE		PISTE DI CANTIERE A DOPPIO SENSO ASFALTATE (L= 6 m)
	WBS REALIZZATE NELLE FASI PRECEDENTI		PISTE DI CANTIERE A DOPPIO SENSO NON ASFALTATE (L= 6 m)
	AREA STOCCAGGIO E APPORTO MATERIALI		PISTE DI CANTIERE TEEM
			RECINZIONE IN NEW JERSEY CON RETE METALLICA (h tot 2.00 m)
			RECINZIONE TEEM
			RECINZIONE METALLICA DI RECINZIONE
			VARCHI DI ACCESSO AL CANTIERE
			AUTOGRU

**LAVORAZIONI FASE 2**

- Realizzazione rotonda IR01 e rami di innesto IR02, IR03, IR37, RT03 e RT01
- Realizzazione sottovia SO02
- Realizzazione corpo stradale RT04
- Realizzazione sottovia SO01

**AREE DI CANTIERE**

Una recinzione perimetrale delimita le aree di cantiere a cui si accederà tramite i varchi V02 e V03 posti sulla SP3 rispettivamente a nord e a sud della deviazione provvisoria N°1, i varchi V04 e V05 posti su Via San Nazario rispettivamente verso nord e verso sud rispetto alla via stessa e il varco V06 posto a sud degli interventi in oggetto.

**VIABILITÀ PUBBLICA**

In questa fase vengono attivate le deviazioni provvisorie N°1 e N°2 di modo che il traffico venga deviato su queste e permettano la realizzazione delle opere sopra indicate, mentre la viabilità urbana rimane in esercizio con parzializzazione delle corsie di marcia o delle banchine in funzione del tipo di lavorazioni previste.

TAVOLA 61



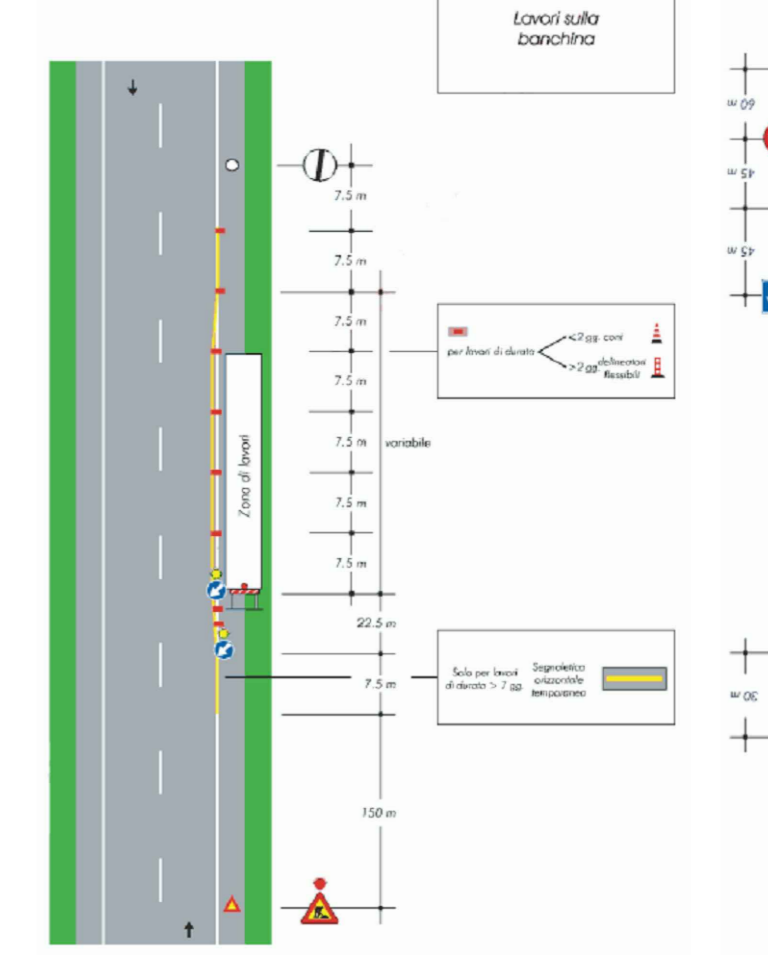


TAVOLA 64

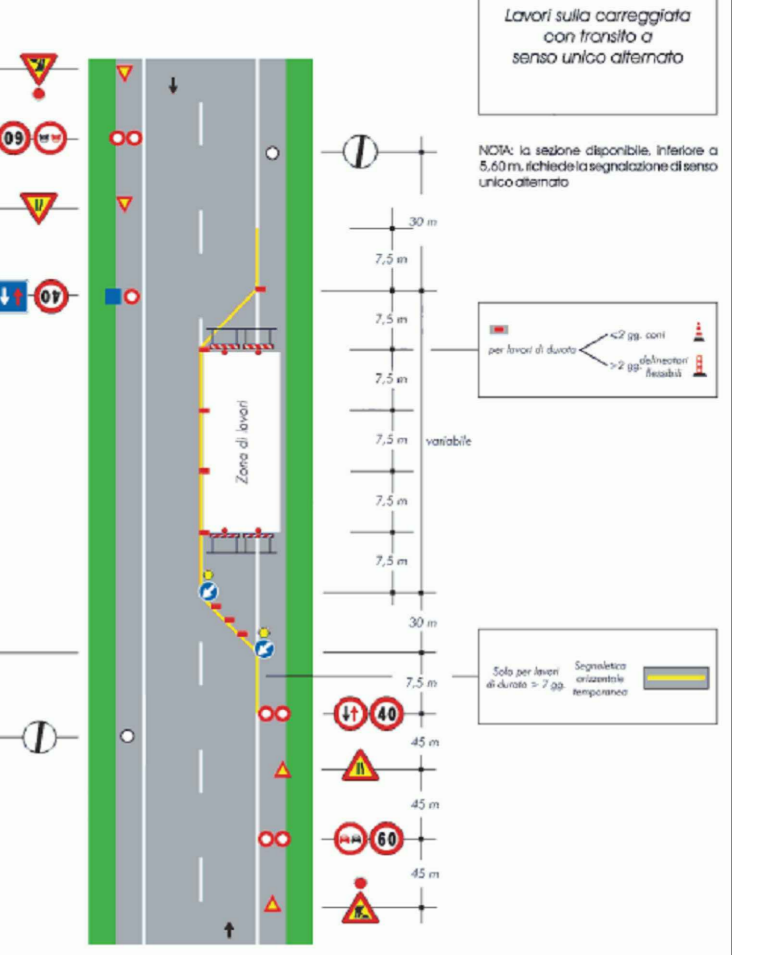

QUADRO DI UNIONE GENERALE

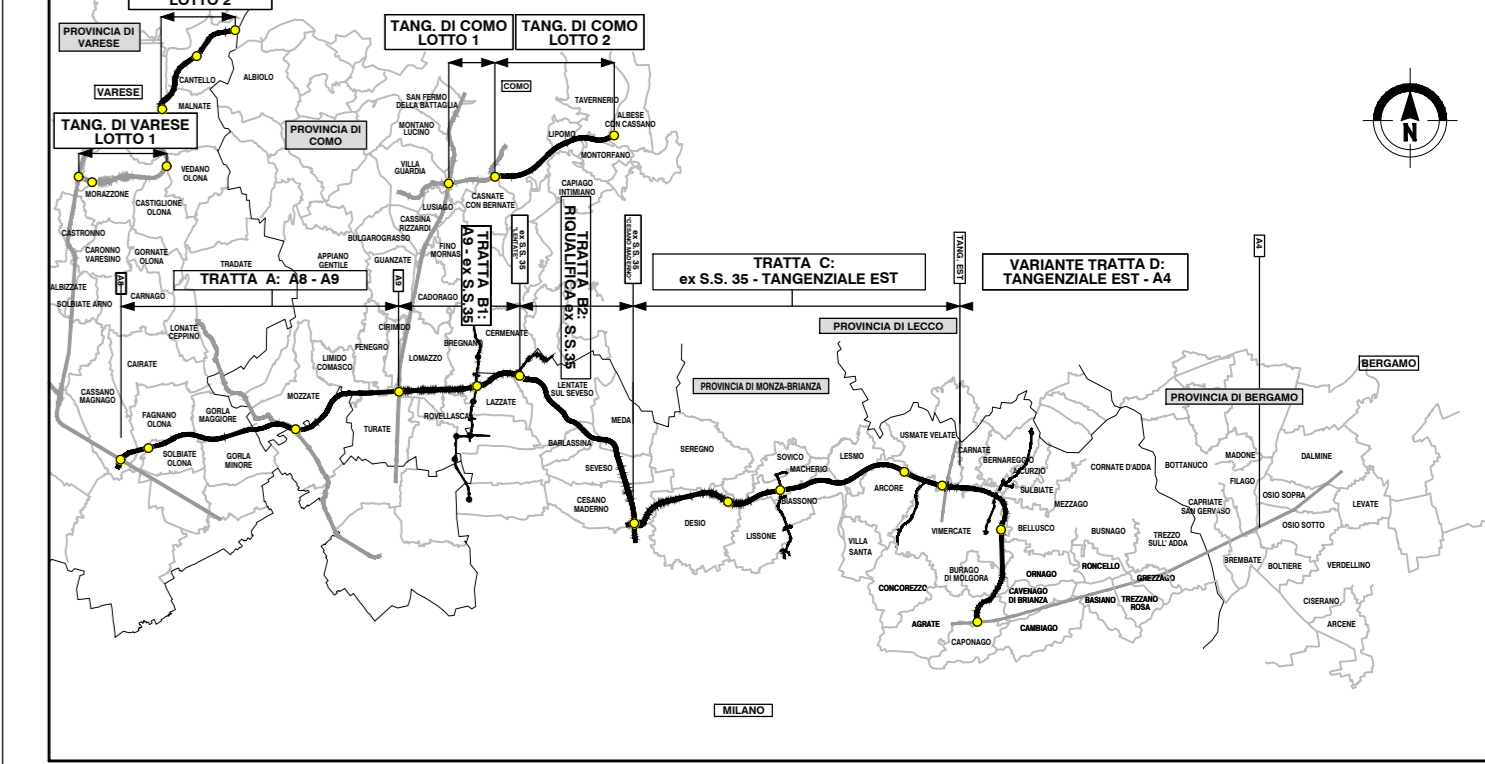

CONCESSIONARIA AUTOSTRADALE Padovana  
**COLLEGAMENTO AUTOSTRADE DALMINE-COMO-VARESE-VALICO DEL GAGGIOLO E OPERE AD ESSO CONNESSE**  
 (OPERA CUP F788000001)  
**PROGETTO DEFINITIVO VARIANTE TRATTA D**  
**FASI DI LAVORO ASSE PRINCIPALE**  
**PLANIMETRIA FASI OPERATIVE: TAV. 2 - FASE 2**

<b>IDENTIFICAZIONE ELABORATO</b>	<b>PROGETTAZIONE</b>																						
<table border="1"> <tr> <th>FASE PROGETTUALE</th> <th>ANNO</th> <th>TRATTA</th> <th>CANTIERE</th> <th>OPERA</th> <th>STATO</th> <th>PRODOTTORE</th> <th>REVISIONE</th> <th>ELABORAZIONE PROGETTUALE</th> </tr> <tr> <td>D</td> <td>CN</td> <td>DD</td> <td>AA</td> <td>0000</td> <td>000</td> <td>PL</td> <td>003</td> <td>A</td> </tr> </table>	FASE PROGETTUALE	ANNO	TRATTA	CANTIERE	OPERA	STATO	PRODOTTORE	REVISIONE	ELABORAZIONE PROGETTUALE	D	CN	DD	AA	0000	000	PL	003	A	<table border="1"> <tr> <th>CONCESSIONARIO</th> <th>VERIFICA E VALIDAZIONE</th> </tr> <tr> <td>Autosole</td> <td>Autosole</td> </tr> </table>	CONCESSIONARIO	VERIFICA E VALIDAZIONE	Autosole	Autosole
FASE PROGETTUALE	ANNO	TRATTA	CANTIERE	OPERA	STATO	PRODOTTORE	REVISIONE	ELABORAZIONE PROGETTUALE															
D	CN	DD	AA	0000	000	PL	003	A															
CONCESSIONARIO	VERIFICA E VALIDAZIONE																						
Autosole	Autosole																						