


Mappa chiave

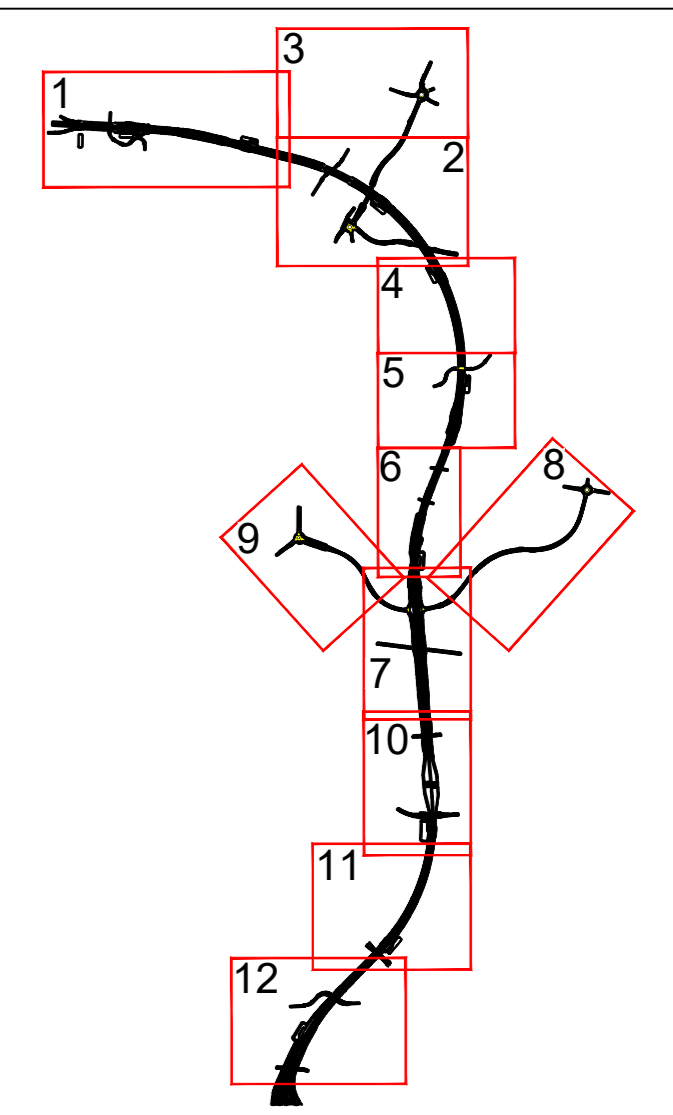

LEGENDA


- AREA DI CANTIERE OGGETTO DI INTERVENTO
- AREA TECNICA OPERATIVA - ATO
- AREA TECNICA PROVVISORIA - ATP
- DEMOLIZIONE
- WBS OGGETTO DI REALIZZAZIONE
- WBS REALIZZATE NELLE FASI PRECEDENTI
- AREA STOCCAGGIO E APPORTO MATERIALI
- VIABILITA' IN ESERCIZIO
- VIABILITA' INTERROTTA
- VIABILITA' IN USO DURANTE IL CANTIERE
- PISTE DI CANTIERE A DOPPIO SENSO ASFALTATE (L= 6 m)
- PISTE DI CANTIERE A DOPPIO SENSO NON ASFALTATE (L= 6 m)
- PISTE DI CANTIERE (L= 4 m)
- RECINZIONE TEEM
- RECINZIONE IN NEW JERSEY CON RETE METALLICA (h tot 2.00 m)
- RETE METALLICA DI RECINZIONE
- VARCHI DI ACCESSO AL CANTIERE
- AUTOGRU

LAVORAZIONI
FASE 1
 • Realizzazione deviazione provvisoria N°5 su SP211


AREE DI CANTIERE
 Una recinzione perimetrale delimita le aree di cantiere a cui si accederà tramite il varco V11 posto a nord dell'intervento su Via per Ornago, i varchi V12 e V13 posti su SP211 e il varco V14 posto a sud dell'intervento su Via Damiano Chiesa.

VIABILITÀ PUBBLICA
 La viabilità pubblica durante la fase in esame non subirà modifiche.

TAVOLA 61

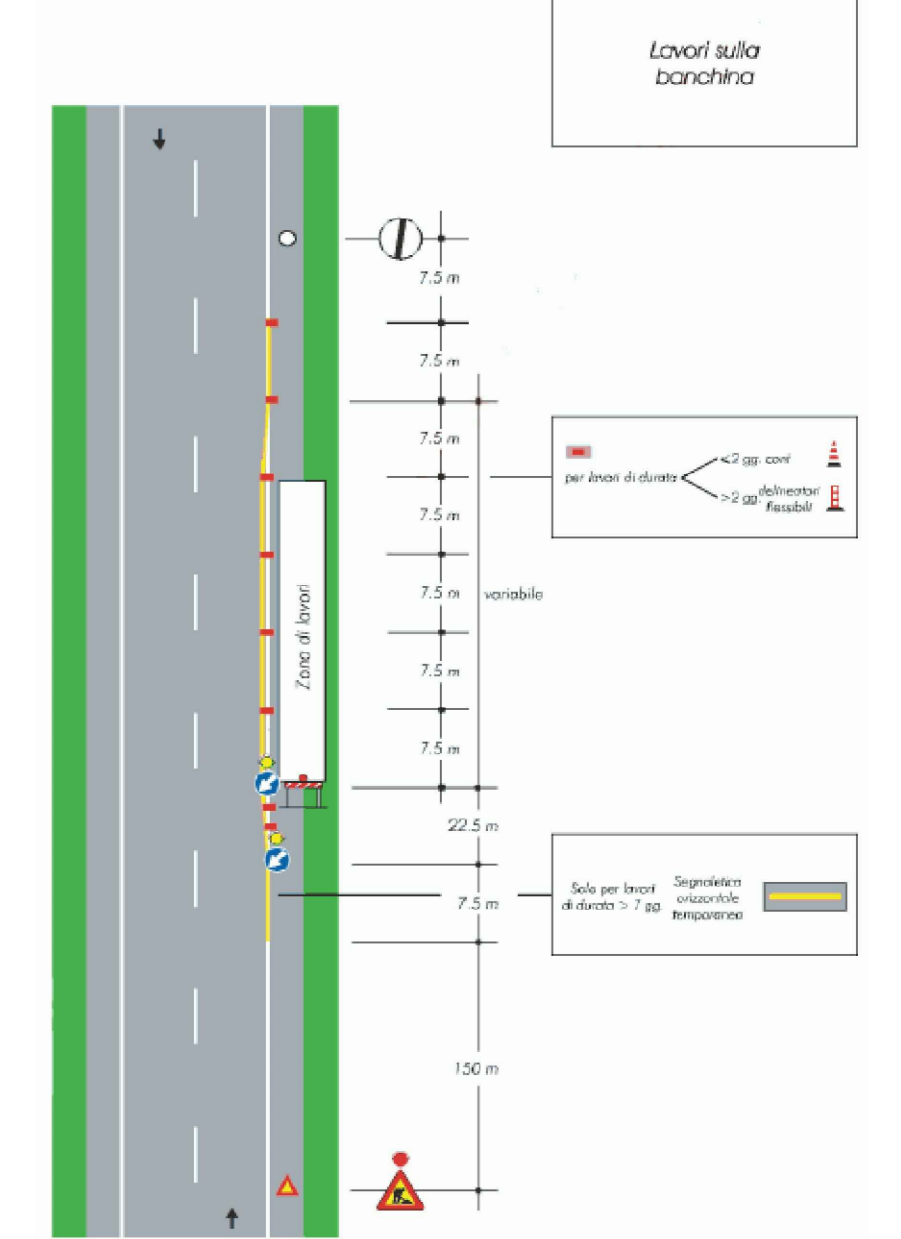

QUADRO DI UNIONE GENERALE

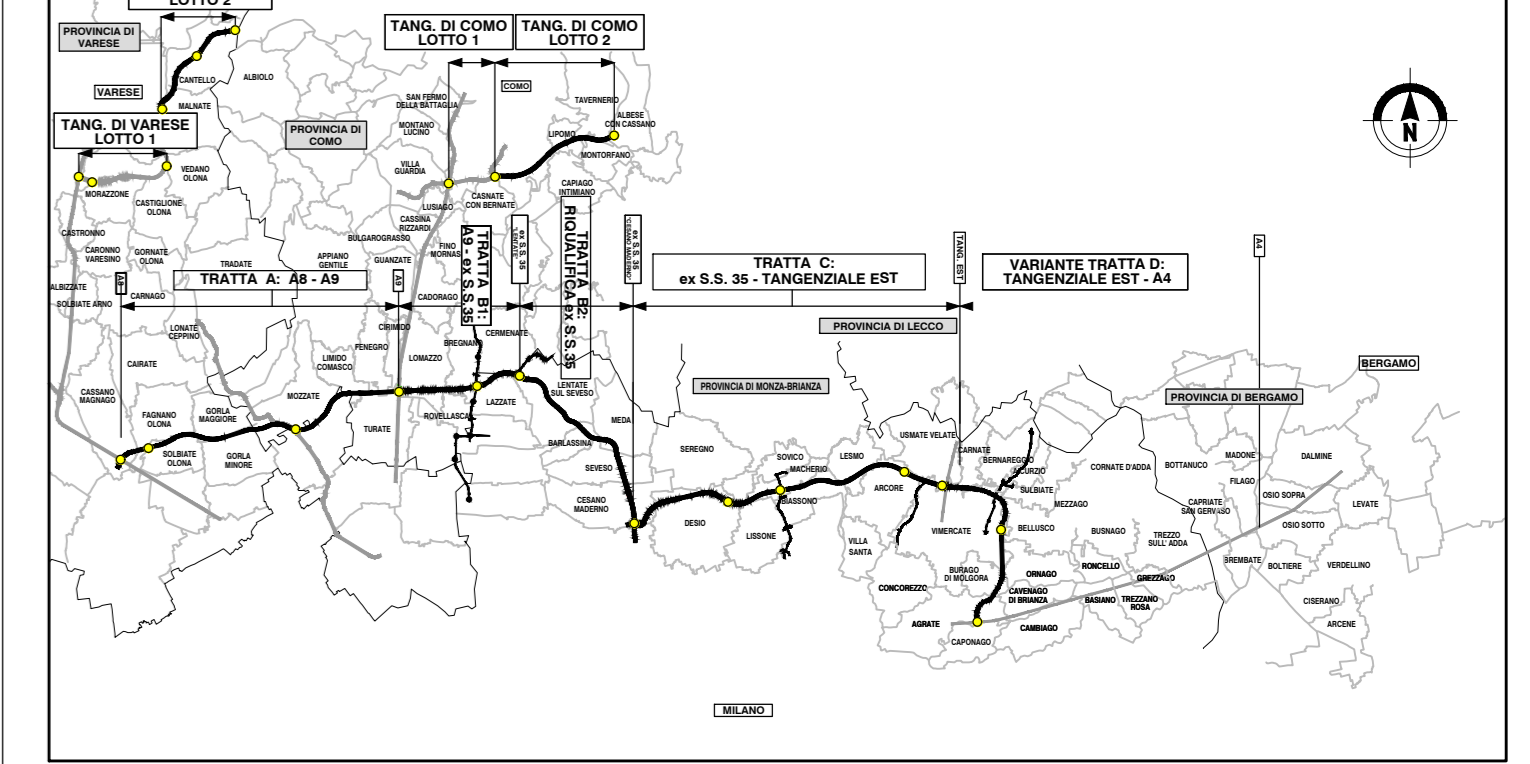

CONCESSIONARIA
COLLEGAMENTO AUTOSTRADALE DALMINE-COMO-VARESE-VALICO DEL GAGGIOLO E OPERE AD ESSO CONNESSE
 (OPERA CUP F780000001)

PROGETTO DEFINITIVO VARIANTE TRATTA D

FASI DI LAVORO
ASSE PRINCIPALE
PLANIMETRIA FASI OPERATIVE: TAV. 10 - FASE 1

| FASI OPERATIVE | | PROGETTAZIONE | |
|----------------|---------------------|---------------|-----------|
| NUMERO | DESCRIZIONE | DATA | REVISIONE |
| 01 | PROGETTO DEFINITIVO | 01/09/2023 | 01 |
| 02 | PROGETTO DEFINITIVO | 01/09/2023 | 02 |
| 03 | PROGETTO DEFINITIVO | 01/09/2023 | 03 |
| 04 | PROGETTO DEFINITIVO | 01/09/2023 | 04 |
| 05 | PROGETTO DEFINITIVO | 01/09/2023 | 05 |
| 06 | PROGETTO DEFINITIVO | 01/09/2023 | 06 |
| 07 | PROGETTO DEFINITIVO | 01/09/2023 | 07 |
| 08 | PROGETTO DEFINITIVO | 01/09/2023 | 08 |
| 09 | PROGETTO DEFINITIVO | 01/09/2023 | 09 |
| 10 | PROGETTO DEFINITIVO | 01/09/2023 | 10 |
| 11 | PROGETTO DEFINITIVO | 01/09/2023 | 11 |
| 12 | PROGETTO DEFINITIVO | 01/09/2023 | 12 |