


Mappa chiave

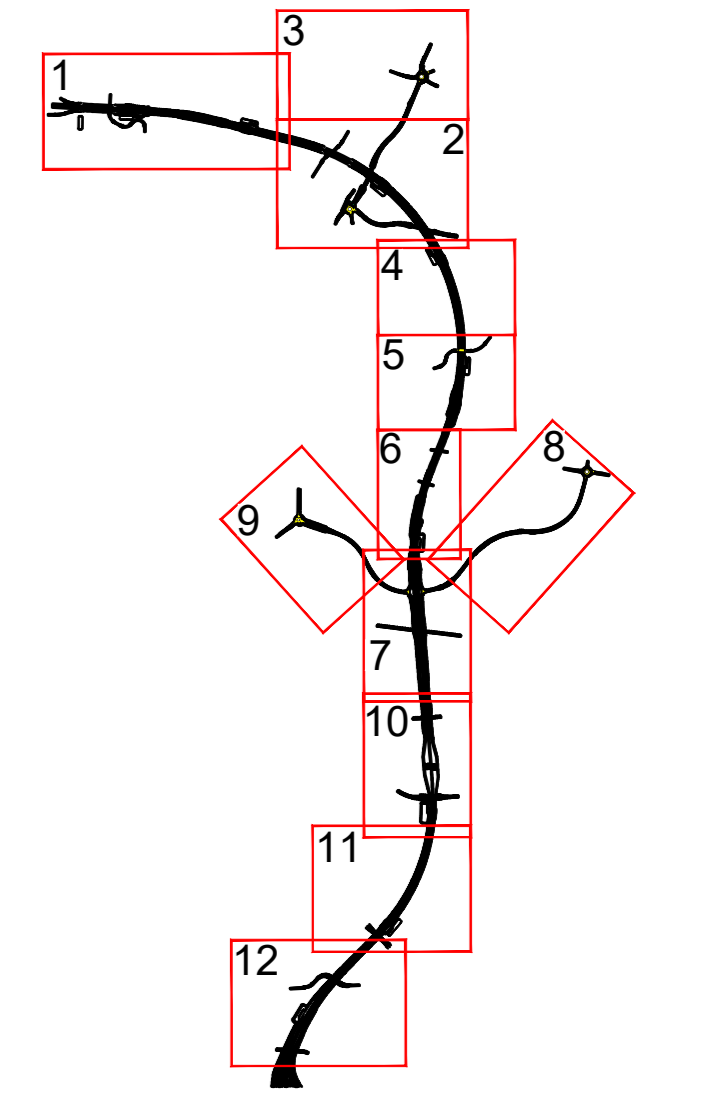

LEGENDA

|  |  |  |  |
|--|--|--|--|
|  | AREA DI CANTIERE OGGETTO DI INTERVENTO                         |  | VIABILITA' IN ESERCIZIO                                    |
|  | AREA TECNICA OPERATIVA - ATO<br>AREA TECNICA PROVVISORIA - ATP |  | VIABILITA' INTERROTTA                                      |
|  | DEMOLIZIONE  |  | VIABILITA' IN USO DURANTE IL CANTIERE                      |
|  | WBS OGGETTO DI REALIZZAZIONE                                   |  | PISTE DI CANTIERE A DOPPIO SENSO ASFALTATE (L= 6 m)        |
|  | WBS REALIZZATE NELLE FASI PRECEDENTI                           |  | PISTE DI CANTIERE A DOPPIO SENSO NON ASFALTATE (L= 4 m)    |
|  | AREA STOCCAGGIO E APPORTO MATERIALI                            |  | PISTE DI CANTIERE TEEM                                     |
|  |  |  | RECINZIONE IN NEW JERSEY CON RETE METALLICA (h tot 2.00 m) |
|  |  |  | RECINZIONE DI RECINZIONE                                   |
|  |  |  | VARCHI DI ACCESSO AL CANTIERE                              |
|  |  |  | AUTOGRU  |

- LAVORAZIONI**
- Realizzazione tracciato R105
  - Realizzazione impianti TA09 e TW09
  - Realizzazione sottovia SO04
  - Realizzazione impianto RW17
- AREE DI CANTIERE**
- Una recinzione perimetrale delimita le aree di cantiere a cui si accederà tramite il varco V11 posto a nord dell'intervento su Via per Ornago, i varchi V12 e V13 posti su SP211 e il varco V14 posto a sud dell'intervento su Via Damiano Chiesa.
- VIABILITÀ PUBBLICA**
- La viabilità pubblica durante la fase in esame non subirà modifiche.

Area stoccaggio e varo travi SO04

R105


TW09

TA09

TW17

SO04

QUADRO DI UNIONE GENERALE

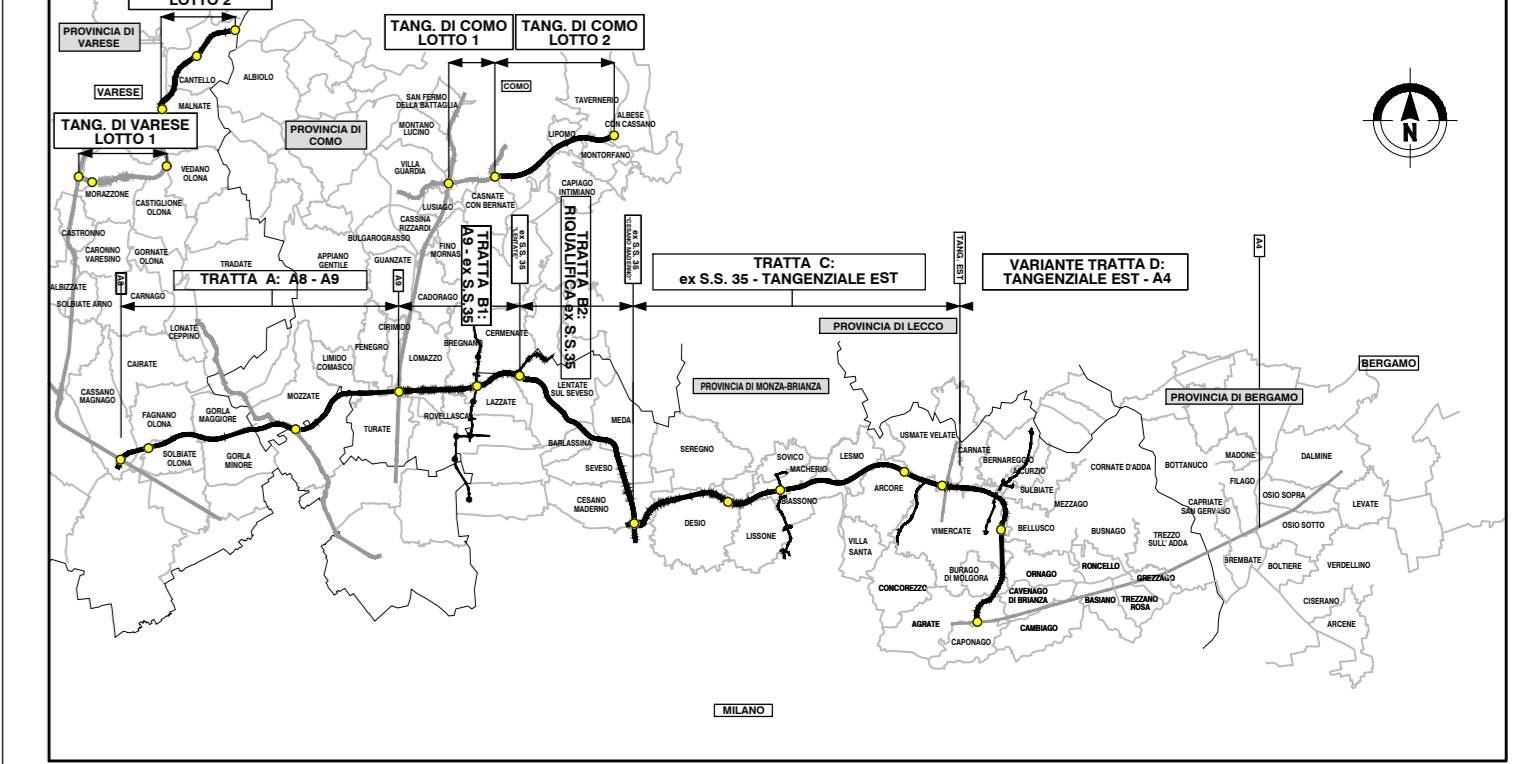

CONCESSIONE AUTOSTRADALE  
**COLLEGAMENTO AUTOSTRADALE DALMINE-COMO-VARESE-VALICO DEL GAGGIOLO E OPERE AD ESSO CONNESSE**  
 (OPERA CUP F7860000001)

**PROGETTO DEFINITIVO VARIANTE TRATTA D**

**FASI DI LAVORO ASSE PRINCIPALE**

**PLANIMETRIA FASI OPERATIVE: TAV. 11**

| <b>IDENTIFICAZIONE ELABORATO</b>  | <b>PROGETTAZIONE</b> | |
|---|
| <table border="1"> <tr> <th>FASE PROGETTUALE</th> <th>NUMERO</th> <th>DATA</th> <th>REVISIONE</th> <th>ELABORAZIONE PROGETTUALE</th> </tr> <tr> <td>TRATTA</td> <td></td> <td></td> <td></td> <td></td> </tr> <tr> <td>CANTIERE</td> <td></td> <td></td> <td></td> <td></td> </tr> <tr> <td>OPERA</td> <td></td> <td></td> <td></td> <td></td> </tr> <tr> <td>PROGETTO DEFINITIVO</td> <td></td> <td></td> <td></td> <td></td> </tr> <tr> <td>PROVA</td> <td></td> <td></td> <td></td> <td></td> </tr> <tr> <td>PROVA ESTERNA</td> <td></td> <td></td> <td></td> <td></td> </tr> </table> | FASE PROGETTUALE     | NUMERO                   | DATA                   | REVISIONE                             | ELABORAZIONE PROGETTUALE | TRATTA   |  |  |  |  | CANTIERE |  |  |  |  | OPERA |  |  |  |  | PROGETTO DEFINITIVO |  |  |  |  | PROVA |  |  |  |  | PROVA ESTERNA |  |  |  |  | <table border="1"> <tr> <th>DATA</th> <th>REVISIONE</th> <th>ELABORAZIONE PROGETTUALE</th> </tr> <tr> <td>09/09/2023</td> <td>01</td> <td>EMMISSIONE</td> </tr> </table> | DATA | REVISIONE | ELABORAZIONE PROGETTUALE | 09/09/2023 | 01 | EMMISSIONE |
| FASE PROGETTUALE  | NUMERO               | DATA                     | REVISIONE              | ELABORAZIONE PROGETTUALE              |                          |          
| TRATTA  | |
| CANTIERE  | |
| OPERA   | |
| PROGETTO DEFINITIVO   | |
| PROVA   | |
| PROVA ESTERNA   | |
| DATA  | REVISIONE            | ELABORAZIONE PROGETTUALE | |
| 09/09/2023  | 01                   | EMMISSIONE               | |
| <table border="1"> <tr> <th>CONCEDENTI</th> <th>CONCESSIONARIO</th> <th>VERIFICA E VALIDAZIONE</th> </tr> <tr> <td>CONCESSIONE AUTOSTRADALE DELMI-VALICO</td> <td>Autosole</td> <td>Autosole</td> </tr> </table>  | CONCEDENTI           | CONCESSIONARIO           | VERIFICA E VALIDAZIONE | CONCESSIONE AUTOSTRADALE DELMI-VALICO | Autosole                 | Autosole |  |  
| CONCEDENTI  | CONCESSIONARIO       | VERIFICA E VALIDAZIONE   | |
| CONCESSIONE AUTOSTRADALE DELMI-VALICO   | Autosole             | Autosole                 | |