





Tavola 12 - FASE 2

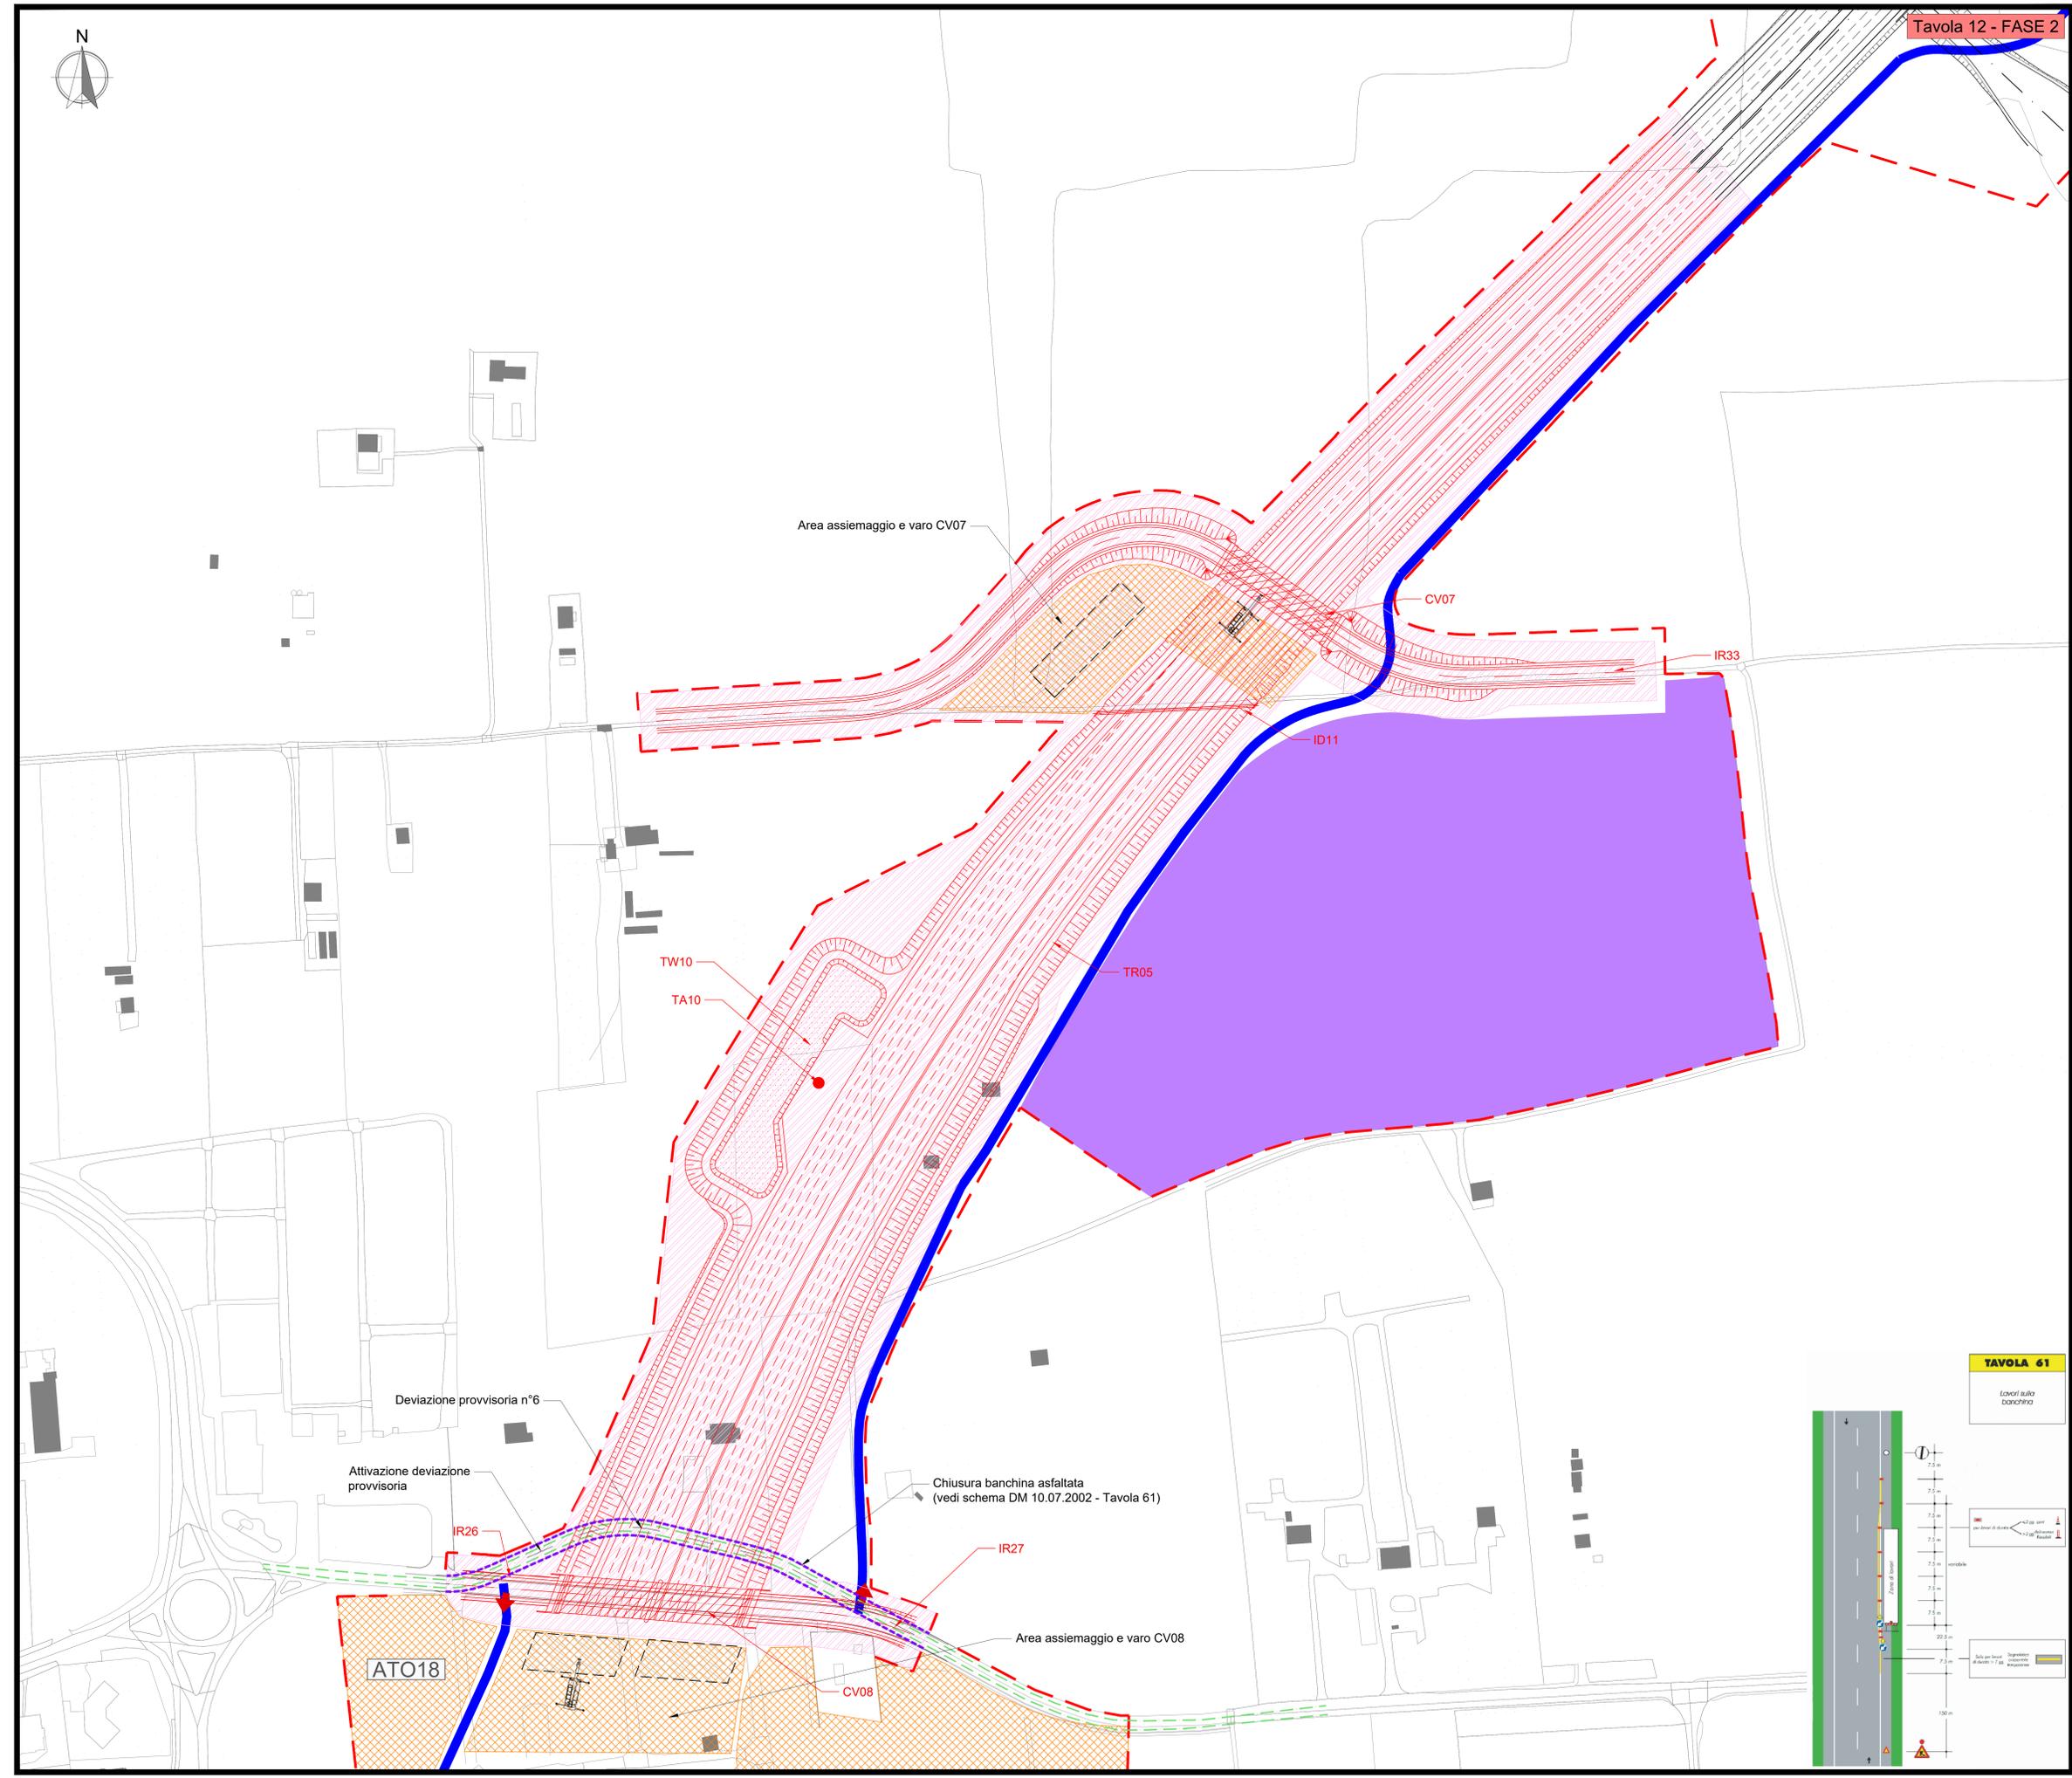

Mappa chiave

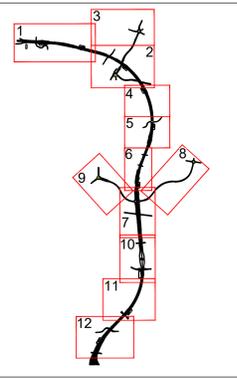

LEGENDA

	AREA DI CANTIERE OGGETTO DI INTERVENTO		VIABILITA' IN ESERCIZIO
	AREA TECNICA OPERATIVA - ATO AREA TECNICA PROVVISORIA - ATP		VIABILITA' INTERROTTA
	DEMOLIZIONE		VIABILITA' IN USO DURANTE IL CANTIERE
	WBS OGGETTO DI REALIZZAZIONE		PISTE DI CANTIERE A DOPPIO SENSO ASFALTATE (L= 6 m)
	WBS REALIZZATE NELLE FASI PRECEDENTI		PISTE DI CANTIERE A DOPPIO SENSO NON ASFALTATE (L= 6 m)
	AREA STOCCAGGIO E APPORTO MATERIALI		PISTE DI CANTIERE (L= 4 m)
			RECINZIONE TEEM
			RECINZIONE IN NEW JERSEY CON RETE METALLICA (h tot 2.00 m)
			RETE METALLICA DI RECINZIONE
			VARCHI DI ACCESSO AL CANTIERE
			AUTOGRU

- LAVORAZIONI**
FASE 2
- Realizzazione corpi stradali IR26 e IR27
 - Realizzazione cavalcavia CV08
 - Realizzazione cavalcavia CV07
 - Realizzazione corpo stradale IR33
 - Realizzazione tracciato TR05
 - Realizzazione impianti TA10 e TW10
 - Realizzazione tombino idraulico ID11
- AREE DI CANTIERE**
Una recinzione perimetrale delimita le aree di cantiere a cui si accederà tramite il varco V13 posto a nord sulla SP211 e il varco 14 posto a sud su Via Damiano Chiesa.
- VIABILITÀ PUBBLICA**
La viabilità pubblica in esercizio su Via Damiano Chiesa viene in questa fase viene spostata sulla deviazione provvisoria N°6, mentre il resto del traffico non subisce modifiche.



TAVOLA 61
Lavori sulla banchina



COLLEGAMENTO AUTOSTRADALE DALMINE-COMO-VARESE-VALICO DEL GAGGIOLO E OPERE AD ESSO CONNESSE
PROGETTO DEFINITIVO VARIANTE TRATTA D
FASI DI LAVORO ASSE PRINCIPALE
PLANIMETRIA FASI OPERATIVE: TAV. 12 - FASE 2

IDENTIFICAZIONE ELABORATO	PROGETTAZIONE	
<table border="1"> <tr><th>FASE PROGETTUALE</th><th>DATA</th></tr> <tr><td>TRATTA</td><td>01/08/2023</td></tr> <tr><td>CANTIERE</td><td>01/08/2023</td></tr> <tr><td>OPERA</td><td>01/08/2023</td></tr> <tr><td>PROGETTO</td><td>01/08/2023</td></tr> <tr><td>PROVA</td><td>01/08/2023</td></tr> <tr><td>ESECUZIONE</td><td>01/08/2023</td></tr> </table>	FASE PROGETTUALE	DATA	TRATTA	01/08/2023	CANTIERE	01/08/2023	OPERA	01/08/2023	PROGETTO	01/08/2023	PROVA	01/08/2023	ESECUZIONE	01/08/2023	<table border="1"> <tr><th>REVISIONE</th><th>DATA</th></tr> <tr><td>01</td><td>01/08/2023</td></tr> <tr><td>02</td><td>01/08/2023</td></tr> <tr><td>03</td><td>01/08/2023</td></tr> <tr><td>04</td><td>01/08/2023</td></tr> <tr><td>05</td><td>01/08/2023</td></tr> <tr><td>06</td><td>01/08/2023</td></tr> <tr><td>07</td><td>01/08/2023</td></tr> <tr><td>08</td><td>01/08/2023</td></tr> <tr><td>09</td><td>01/08/2023</td></tr> <tr><td>10</td><td>01/08/2023</td></tr> <tr><td>11</td><td>01/08/2023</td></tr> <tr><td>12</td><td>01/08/2023</td></tr> </table>	REVISIONE	DATA	01	01/08/2023	02	01/08/2023	03	01/08/2023	04	01/08/2023	05	01/08/2023	06	01/08/2023	07	01/08/2023	08	01/08/2023	09	01/08/2023	10	01/08/2023	11	01/08/2023	12	01/08/2023
FASE PROGETTUALE	DATA	
TRATTA	01/08/2023	
CANTIERE	01/08/2023	
OPERA	01/08/2023	
PROGETTO	01/08/2023	
PROVA	01/08/2023	
ESECUZIONE	01/08/2023	
REVISIONE	DATA	
01	01/08/2023	
02	01/08/2023	
03	01/08/2023	
04	01/08/2023	
05	01/08/2023	
06	01/08/2023	
07	01/08/2023	
08	01/08/2023	
09	01/08/2023	
10	01/08/2023	
11	01/08/2023	
12	01/08/2023	
CONCEDIENTE	CONCEDIARIO	
VERIFICA E VALIDAZIONE	ELABORAZIONE PROGETTUALE	