



LEGENDA

	AREA DI CANTIERE OGGETTO DI INTERVENTO		VIABILITA' IN ESERCIZIO
	AREA TECNICA OPERATIVA - ATO AREA TECNICA PROVVISORIA - ATP		VIABILITA' INTERROTTA
	DEMOLIZIONE		VIABILITA' IN USO DURANTE IL CANTIERE
	WBS OGGETTO DI REALIZZAZIONE		PISTE DI CANTIERE A DOPPIO SENSO (L= 6 m)
	WBS REALIZZATE NELLE FASI PRECEDENTI		PISTE DI CANTIERE (L= 4 m)
	AREA STOCCAGGIO E APPORTO MATERIALI		RECINZIONE TEEM
			RECINZIONE IN NEW JERSEY CON RETE METALLICA (h tot 2.00 m)
			RETE METALLICA DI RECINZIONE
			VARCHI DI ACCESSO AL CANTIERE
			AUTOGRU

- LAVORAZIONI**
FASE 9
- Fondazione ed elevazione spalla ovest VI03 e CV14, spalle CV15, CV12 e CV13
 - Assiembaggio e varo impalcato CV12, CV13 e CV15
 - Fondazioni ed elevazioni MU15, MU16 e MU18

AREE DI CANTIERE
L'area di cantiere è ubicata nei quadranti a nord-ovest ed a sud-ovest dell'attuale svincolo A58-A4, nelle aree intercluse tra le rampe dello svincolo A58-A4 ove sono ubicate le ATP03 e ATP04.
L'accesso ai cantieri avviene dai varchi utilizzati nella precedente fase.

VIABILITÀ PUBBLICA
• Rete autostradale:
Viabilità in esercizio per tutto lo svincolo A58-A4 nella configurazione della fase precedente. In corrispondenza del varo del CV12 e CV13 sarà interrotto al traffico durante la fase di varo dell'impalcato, (durata di una notte per ciascun impalcato) con istituzione dei percorsi alternativi in accordo con gli enti gestori.
• Rete urbana:
La viabilità urbana durante la fase in esame non subirà soggezioni al traffico.

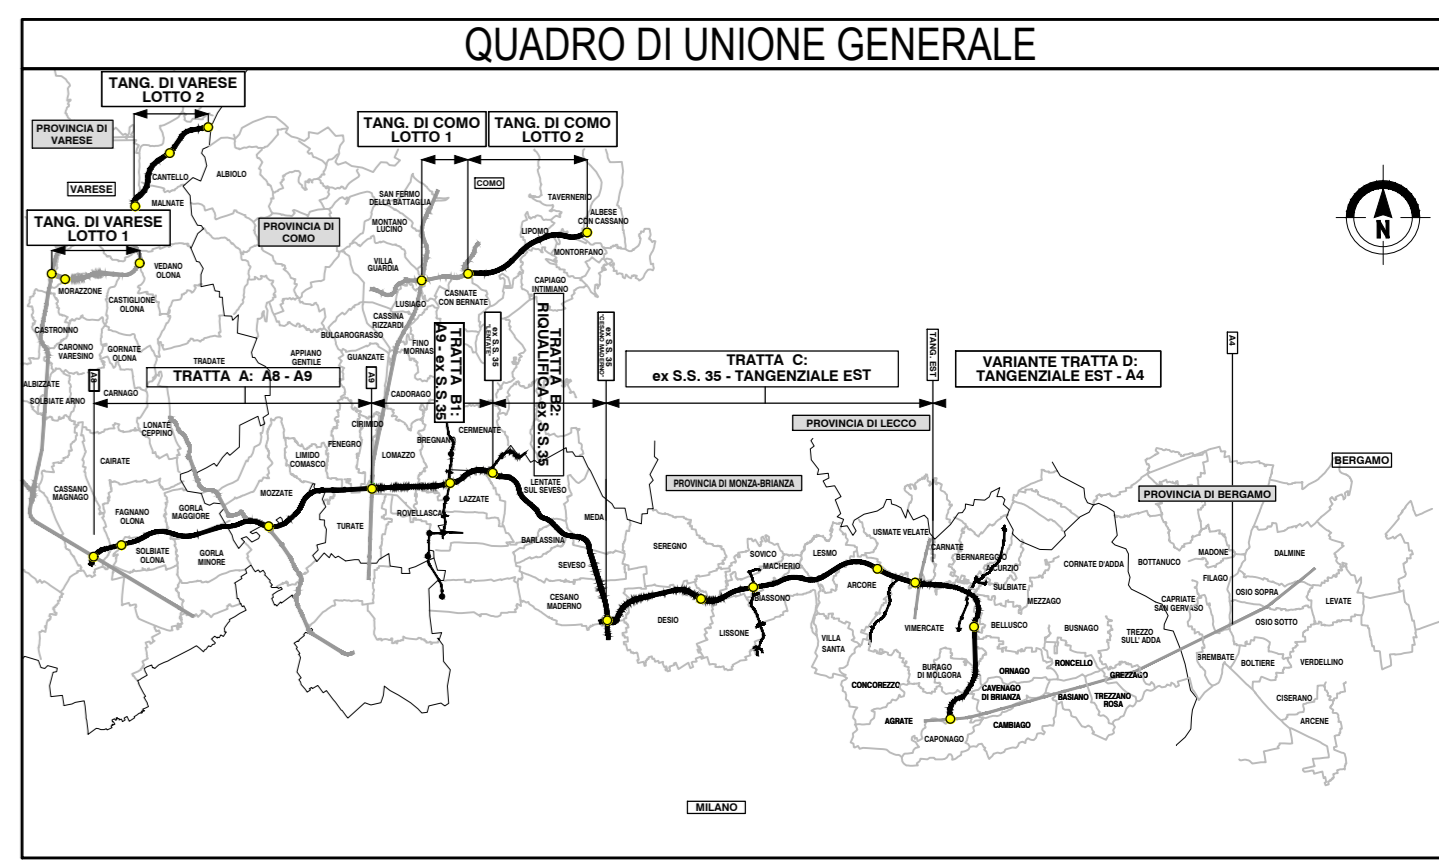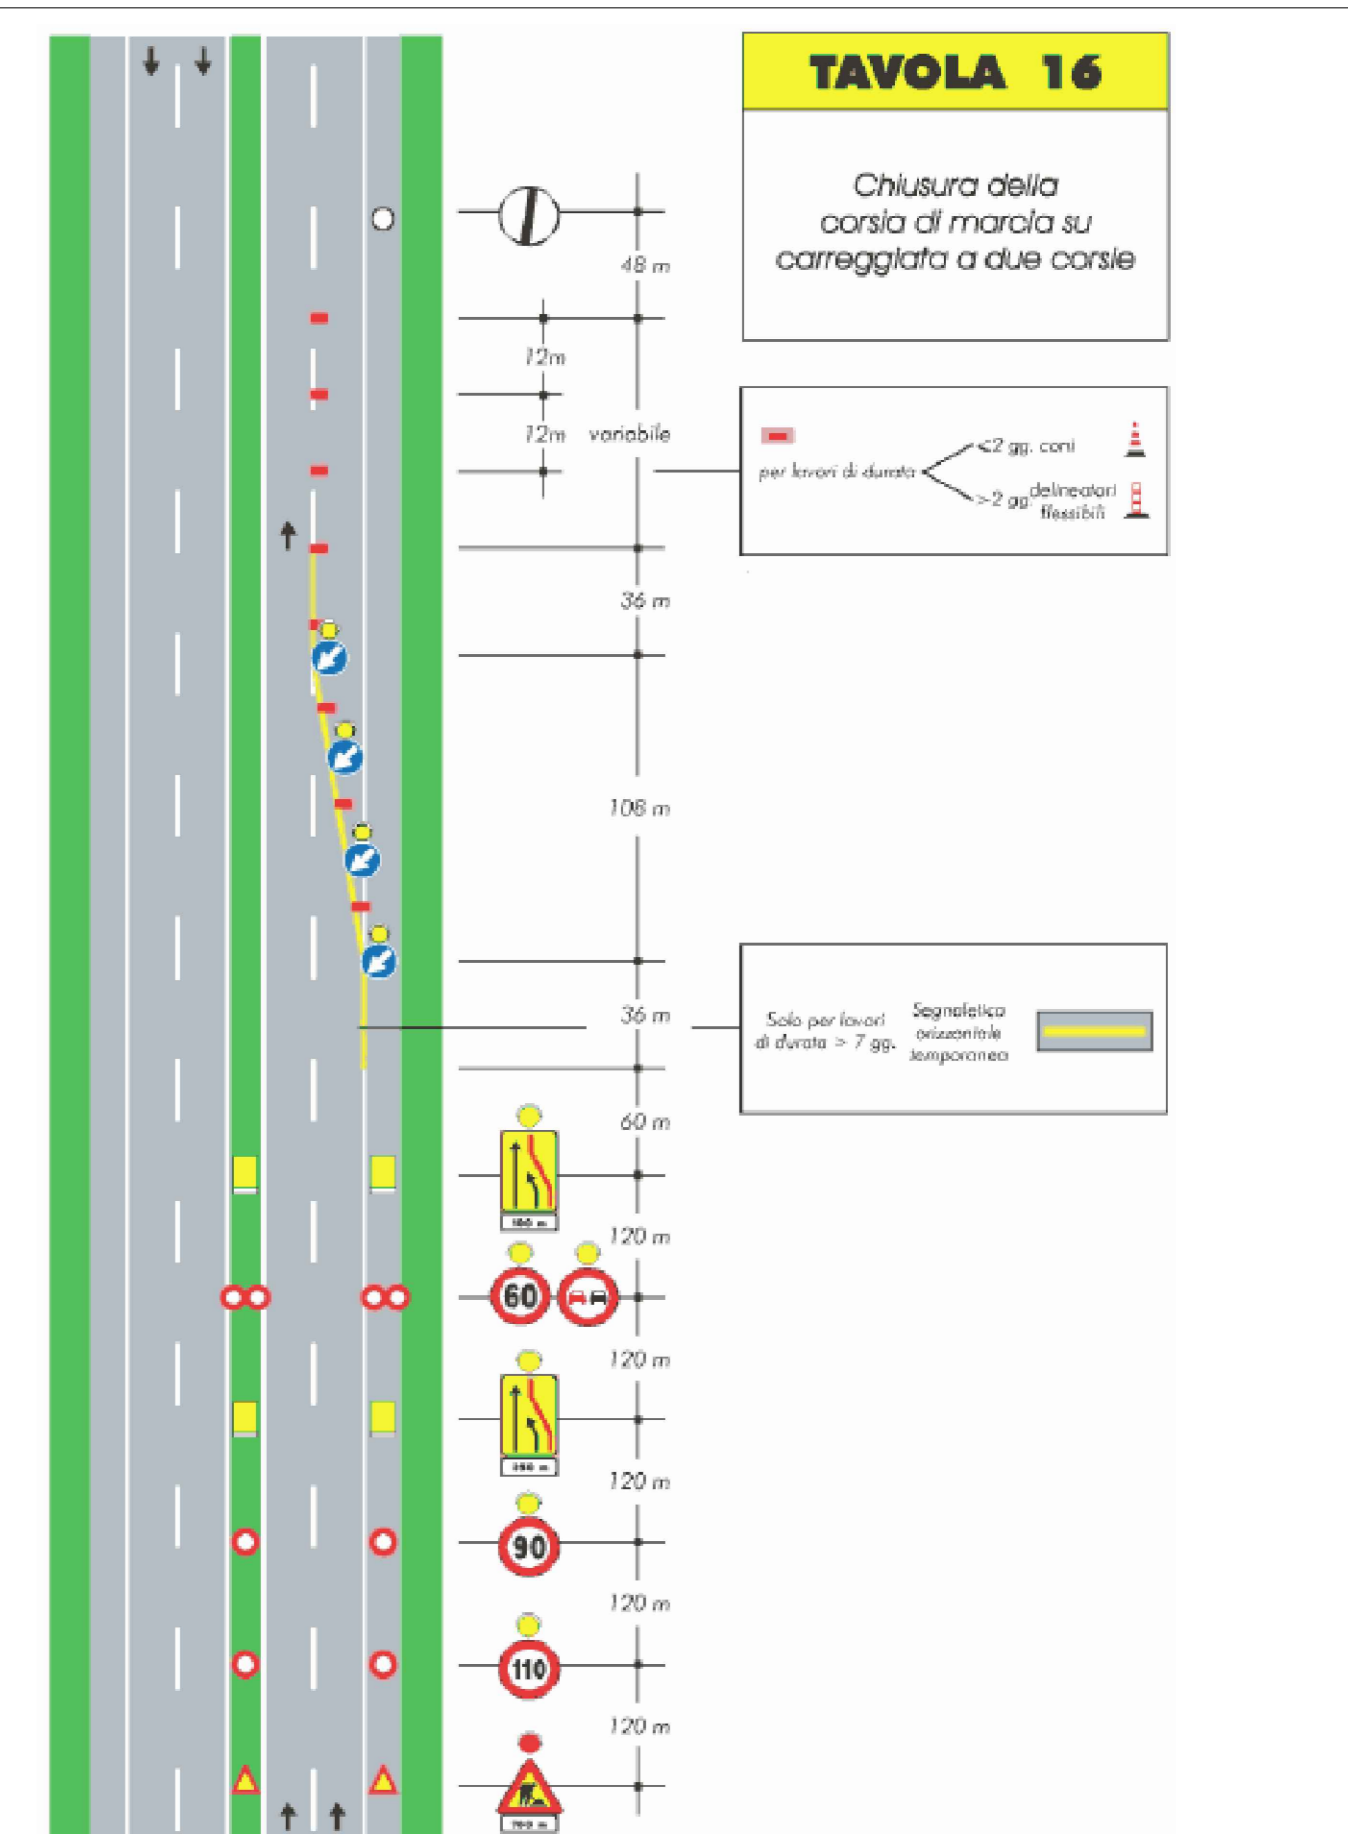

COLLEGAMENTO AUTOSTRADALE DALMINE-COMO-VARESE-VALICO DEL GAGGIOLO E OPERE AD ESSE CONNESSE
PROGETTO DEFINITIVO VARIANTE TRATTA D
FASI DI LAVORO SVINCOLO A58 - A4
PLANIMETRIA FASI OPERATIVE: FASE 9

IDENTIFICAZIONE ELABORATO	PROGETTAZIONE																				
<table border="1"> <tr> <th>FASE PROGETTUALE</th> <th>ANNO</th> <th>TRATTA</th> <th>CANTIERE</th> <th>OPERA</th> <th>STATO</th> <th>PROIEZIONE</th> <th>SCALA</th> </tr> <tr> <td>D</td> <td>CN</td> <td>DD</td> <td>CO</td> <td>0000</td> <td>000</td> <td>PL</td> <td>007</td> </tr> </table>	FASE PROGETTUALE	ANNO	TRATTA	CANTIERE	OPERA	STATO	PROIEZIONE	SCALA	D	CN	DD	CO	0000	000	PL	007	<table border="1"> <tr> <th>DATA</th> <th>REVISIONE</th> </tr> <tr> <td>09/09/2023</td> <td>Emilia</td> </tr> </table>	DATA	REVISIONE	09/09/2023	Emilia
FASE PROGETTUALE	ANNO	TRATTA	CANTIERE	OPERA	STATO	PROIEZIONE	SCALA														
D	CN	DD	CO	0000	000	PL	007														
DATA	REVISIONE																				
09/09/2023	Emilia																				
<table border="1"> <tr> <th>CONCEDIENTE</th> <th>CONCSSIONARIO</th> </tr> <tr> <td>CONCEDIENTE</td> <td>CONCSSIONARIO</td> </tr> </table>	CONCEDIENTE	CONCSSIONARIO	CONCEDIENTE	CONCSSIONARIO	<table border="1"> <tr> <th>ELABORAZIONE PROGETTUALE</th> <th>VERIFICA E VALIDAZIONE</th> </tr> <tr> <td>ELABORAZIONE PROGETTUALE</td> <td>VERIFICA E VALIDAZIONE</td> </tr> </table>	ELABORAZIONE PROGETTUALE	VERIFICA E VALIDAZIONE	ELABORAZIONE PROGETTUALE	VERIFICA E VALIDAZIONE												
CONCEDIENTE	CONCSSIONARIO																				
CONCEDIENTE	CONCSSIONARIO																				
ELABORAZIONE PROGETTUALE	VERIFICA E VALIDAZIONE																				
ELABORAZIONE PROGETTUALE	VERIFICA E VALIDAZIONE																				