

FASE 17

LEGENDA

- AREA DI CANTIERE OGGETTO DI INTERVENTO
- AREA TECNICA OPERATIVA - ATO
AREA TECNICA PROVVISORIA - ATP
- DEMOLIZIONE
- WBS OGGETTO DI REALIZZAZIONE
- WBS REALIZZATE NELLE FASI PRECEDENTI
- AREA STOCCAGGIO E APPORTO MATERIALI
- VIABILITA' IN ESERCIZIO
- VIABILITA' INTERRUPTA
- VIABILITA' IN USO DURANTE IL CANTIERE
- PISTE DI CANTIERE A DOPPIO SENSO (L= 6 m)
- PISTE DI CANTIERE (L= 4 m)
- RECINZIONE TEEM
- RECINZIONE IN NEW JERSEY CON RETE METALLICA (h tot 2.00 m)
- RETE METALLICA DI RECINZIONE
- VARCHI DI ACCESSO AL CANTIERE
- AUTOGRU

LAVORAZIONI


- FASE 17
- Fondazioni ed elevazioni MU19
 - RA11 e RA08 nei tratti in affiancamento
 - Demolizione rampa A58-AdS preesistente

AREE DI CANTIERE

L'area di cantiere è ubicata in corrispondenza della rampa A58-A4 dir. Venezia ed A58-AdS, con accesso al cantiere da carreggiata nord A58 come da fasi precedenti

VIABILITÀ PUBBLICA

- Rete autostradale:
Viabilità in esercizio per tutto lo svincolo A58-A4 come nella configurazione della fase precedente.
- Rete urbana:
La viabilità urbana durante la fase in esame non subirà soggezioni al traffico.

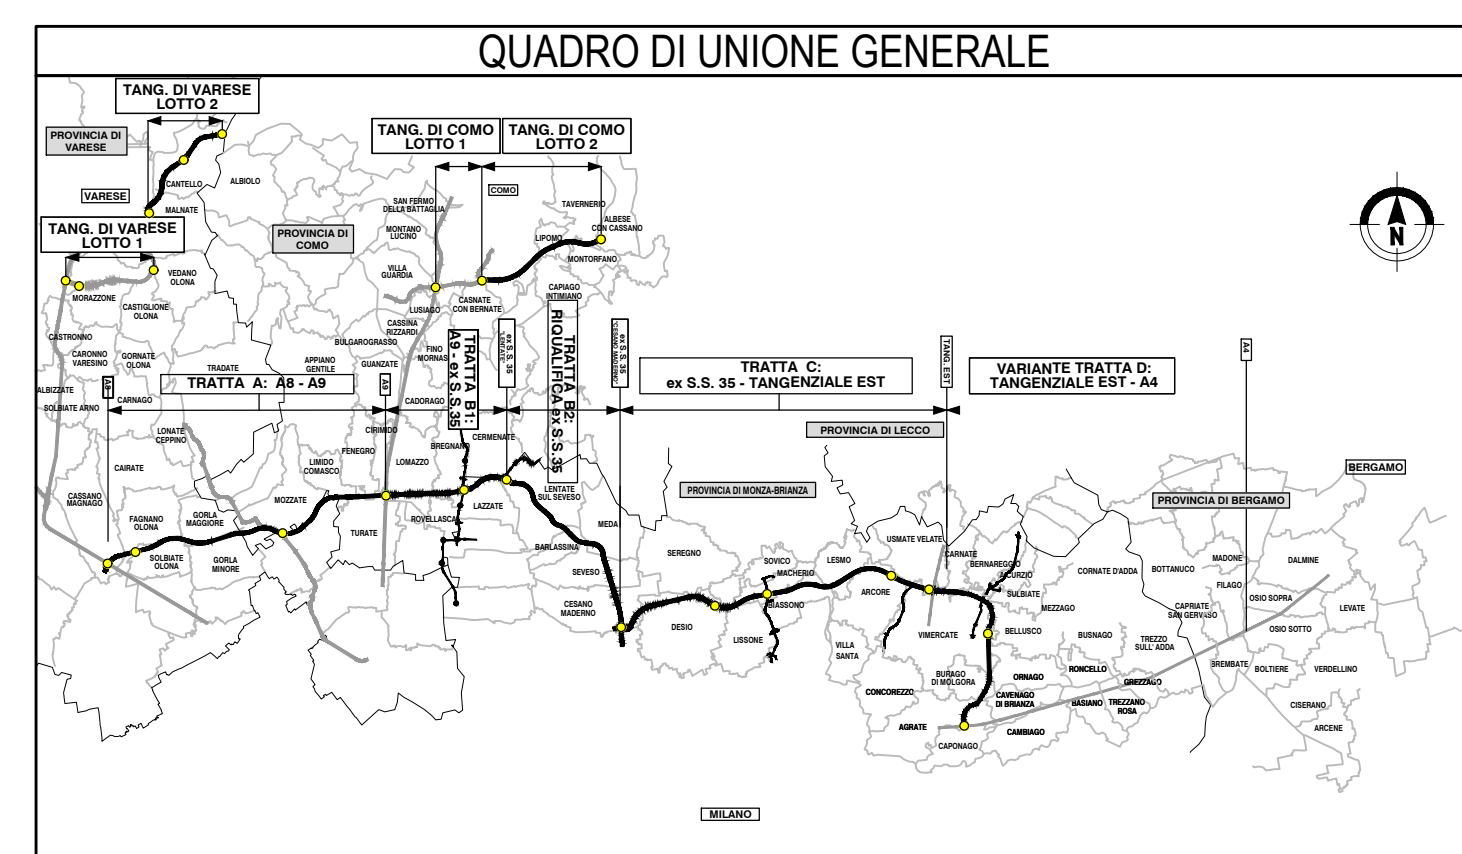

COLLEGAMENTO AUTOSTRADALE
DALMINE-COMO-VARESE-VALICO DEL GAGGIOLO E OPERE AD ESSO CONNESSE
CODICE C.U.P. F11B0600270007
PROGETTO DEFINITIVO
VARIANTE TRATTA D
FASI DI LAVORO
SVINCOLO A58 - A4
PLANIMETRIA FASI OPERATIVE: FASE 17

IDENTIFICAZIONE ELABORATO				PROGETTAZIONE			
FASE PROGETTUALE	AMBITO	TRATTA	CATEGORIA	PARTE DI OPERA	TIPO ELABORATO	PROGRESSIVA	REVISIONE ESTERNA
DATA	SCALA						
CONCEDENTE				<div style="font-size: 8px;"> Autostrada Pedemontana Lombarda Direzione Ingegneria e BIM Center Prestazioni Specialistiche Ing. Luca Santoro </div>			
<div style="font-size: 8px;"> CONCESSIONARIO RTI Conco Check S.r.l. (Mandato), Riva Check S.r.l. (Mandato), Borea Verita S.p.A. (Mandato) </div>				<div style="font-size: 8px;"> VERIFICA E VALIDAZIONE RTI Conco Check S.r.l. (Mandato), Riva Check S.r.l. (Mandato), Borea Verita S.p.A. (Mandato) </div>			