



LEGENDA	
COLORE	DESCRIZIONE
[Light Blue]	CORSI D'ACQUA
[Yellow]	STRADE PUBBLICHE
[Grey]	FERROVIE
[Orange]	STRADE PUBBLICHE RILEVATE
[Red]	SEDE AUTOSTRADA SU STRADA PUBBLICA
[Green]	MITIGAZIONE AMBIENTALE SU STRADA PUBBLICA
[Pink]	DEVIAZIONE STRADA SU STRADA PUBBLICA
[Light Green]	SEDE AUTOSTRADA SU PROPRIETA' A4 E TEEM
[Dark Red]	AREE DA ESPROPRIARE PER SEDE AUTOSTRADA PEDEMONTANA LOMBARDA
[Orange]	AREE DA ESPROPRIARE PER DEVIAZIONE STRADE
[Blue]	AREE DA ESPROPRIARE PER DEVIAZIONE CORSI D'ACQUA
[Light Green]	AREE DA ESPROPRIARE PER OPERE DI MITIGAZIONE AMBIENTALE
[Diagonal Lines]	FABBRICATI CENSITI IN CATASTO IN DEMOLIZIONE
[Diagonal Lines]	FABBRICATI NON CENSITI IN CATASTO IN DEMOLIZIONE
[Diagonal Lines]	FABBRICATI DI PROPRIETA' APL IN DEMOLIZIONE
[Pink]	AREE DA ESPROPRIARE PER RISOLUZIONE INTERFERENZE
[Grey]	SERVITU' DI PASSO
[Purple]	SERVITU' PER RISOLUZIONE INTERFERENZE
[Blue]	SERVITU' PER TIRANTI
[Yellow]	AREE DA OCCUPARE TEMPORANEAMENTE
[Grey]	AREE IN ESPROPRIO PROGETTO 2009/2010 NON PIU' INTERESSATE
[Grey]	AREE IN SERVITU' PROGETTO 2009/2010 NON PIU' INTERESSATE
[Grey]	AREE IN OCCUPAZIONE TEMPORANEA PROGETTO 2009/2010 NON PIU' INTERESSATE
[Black]	FASCIA DI RISPETTO STRADALE

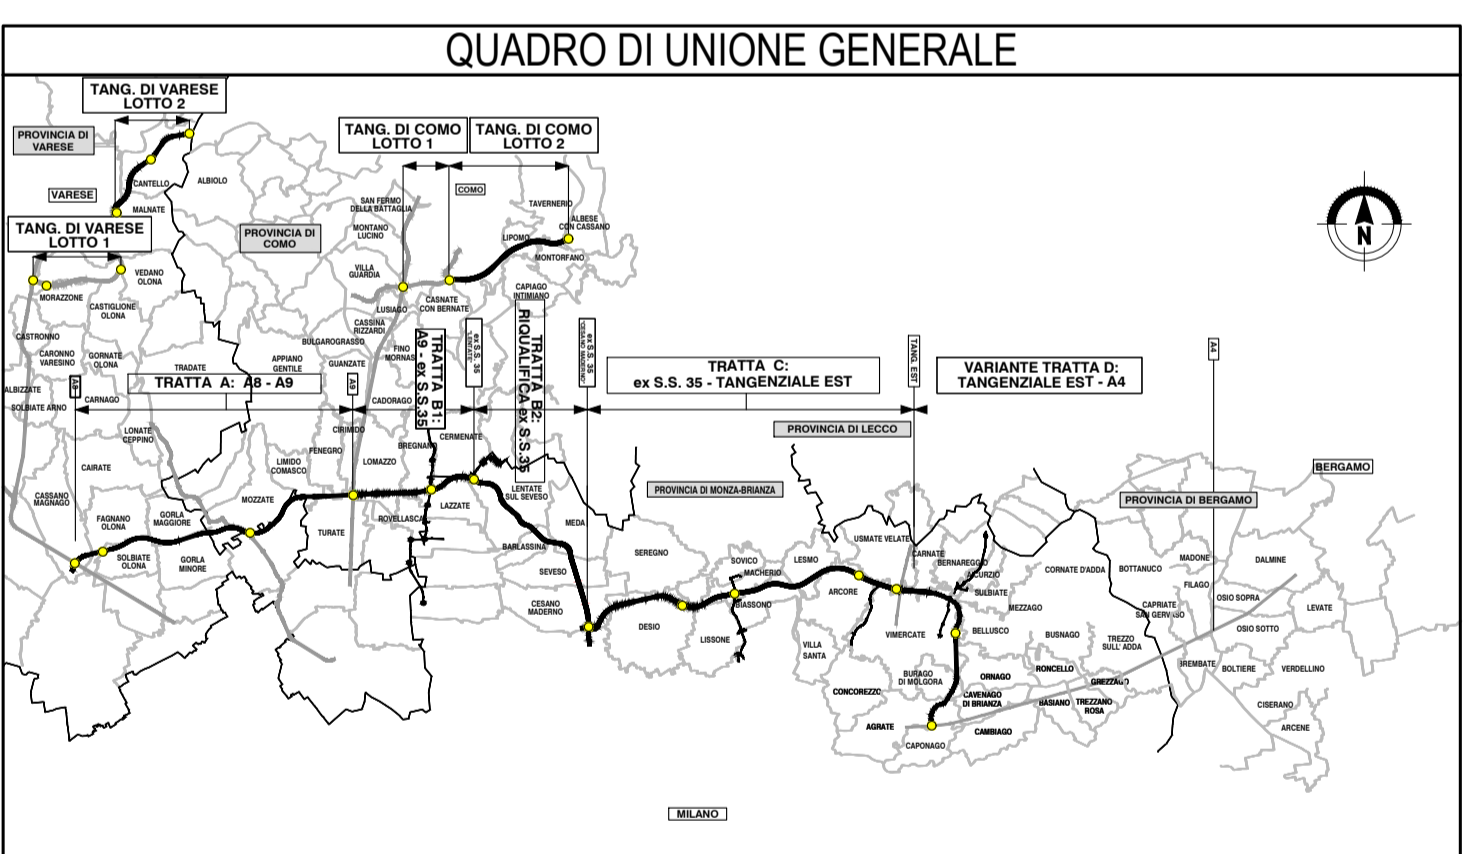

**COLLEGAMENTO AUTOSTRADALE**  
**DALMINE-COMO-VARESE-VALICO DEL GAGGIOLO E OPERE AD ESSO CONNESSE**  
CODICE C.U.P. F11B060027007  
**PROGETTO DEFINITIVO**  
**VARIANTE TRATTA D**  
 ESPROPRIAZIONI  
 GENERALE DI PROGETTO  
 Piani particolari d'esproprio - Provincia di Monza e Brianza - Comune di Carnate - Foglio 16

IDENTIFICAZIONE ELABORATO		PROGETTAZIONE	
FASE PROGETTUALE	AMBITO	DATA	REVISIONE
D	ES	30/06/2023	EMMISSIONE
TRATTA	CATEGORIA	ELABORAZIONE PROGETTUALE	RESPONSABILE INTEGRAZIONE PRESTAZIONI SPECIFICHE
DD	000	0000	000
PL	003	PL	003
CONCEDENTE	CONCESSIONARIO	VERIFICA E VALIDAZIONE	
CONCESSIONI AUTOSTRADALI LOMBARDE	Autosstrada Pedemontana Lombarda	RTI: Contech S.r.l. (Mantova), Risa Check S.r.l. (Mantova), Bureau Veritas Italia S.p.A. (Mantova)	

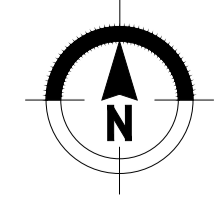

Il presente documento non può essere copiato, riprodotto o altrimenti pubblicato in tutto o in parte senza il consenso scritto di Autostrada Pedemontana Lombarda S.p.A. Ogni utilizzo non autorizzato sarà perseguito a norma di legge. This document may not be copied, reproduced or published either in part or entirely without the written permission of Autostrada Pedemontana Lombarda S.p.A. Unauthorized use will be prosecuted by law.