


LEGENDA	
GRUPPO	DESCRIZIONE
ESISTENTE	COLORE
	CORSI D'ACQUA
	STRADE PUBBLICHE
	FERROVIE
	STRADE PUBBLICHE RILEVATE
STRADE ESISTENTI	SEDE AUTOSTRADA SU STRADA PUBBLICA
	MITIGAZIONE AMBIENTALE SU STRADA PUBBLICA
	DEVIAZIONE STRADA SU STRADA PUBBLICA
	SEDE AUTOSTRADA SU PROPRIETA' A4 E TEEM
ESPROPRI	AREE DA ESPROPRIARE PER SEDE AUTOSTRADA PEDEMONTANA LOMBARDA
	AREE DA ESPROPRIARE PER DEVIAZIONE STRADE
	AREE DA ESPROPRIARE PER DEVIAZIONE CORSI D'ACQUA
	AREE DA ESPROPRIARE PER OPERE DI MITIGAZIONE AMBIENTALE
	FABBRICATI CENSITI IN CATASTO IN DEMOLIZIONE
	FABBRICATI NON CENSITI IN CATASTO IN DEMOLIZIONE
	FABBRICATI DI PROPRIETA' APL IN DEMOLIZIONE
	AREE DA ESPROPRIARE PER RISOLUZIONE INTERFERENZE
ASSERIMENTI	SERVITU' DI PASSO
	SERVITU' PER RISOLUZIONE INTERFERENZE
	SERVITU' PER TIRANTI
	AREE DA OCCUPARE TEMPORANEAMENTE
ALTRI TITOLI	AREE IN ESPROPRIO PROGETTO 2009/2010 NON PIU' INTERESSATE
	AREE IN SERVITU' PROGETTO 2009/2010 NON PIU' INTERESSATE
	AREE IN OCCUPAZIONE TEMPORANEA PROGETTO 2009/2010 NON PIU' INTERESSATE
	FASCIA DI RISPETTO STRADALE

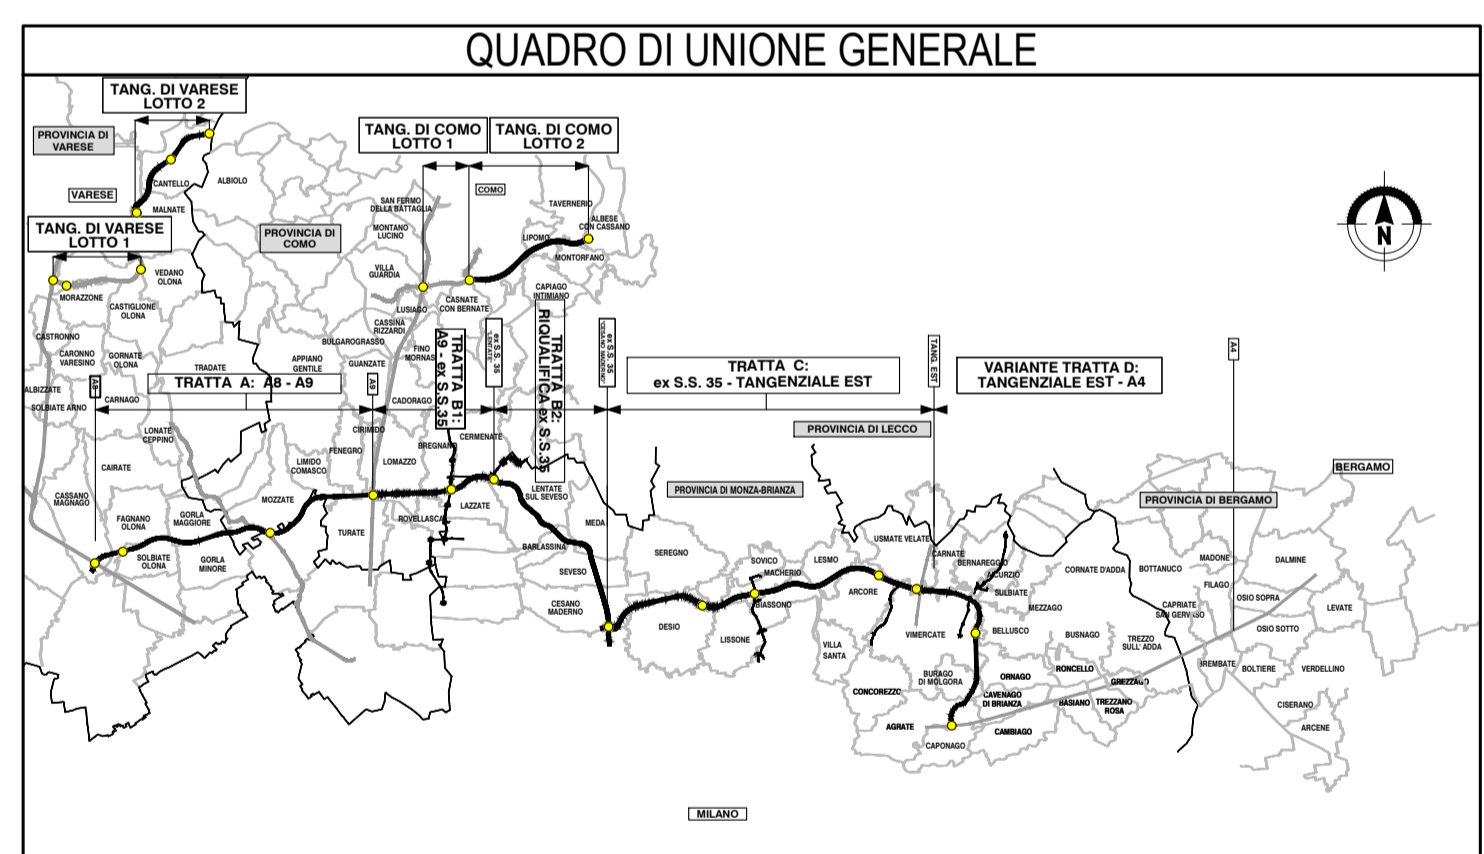

COLLEGAMENTO AUTOSTRADALE DALMINE-COMO-VARESE-VALICO DEL GAGGIOLO E OPERE AD ESSO CONNESSE
 CODICE C.U.P. F118060027007

PROGETTO DEFINITIVO VARIANTE TRATTA D

ESPROPRIAZIONI
 GENERALE DI PROGETTO

Piani particellari d'esproprio - Provincia di Monza e Brianza - Comune di Bernareggio - Fogli 29, 30, 32, 33

IDENTIFICAZIONE ELABORATO		PROGETTAZIONE	
FASE PROGETTUALE	AMBITO	DATA	REVISIONE
D	ES	30/06/2023	EMMISSIONE
TRATTA	CATEGORIA	ELABORAZIONE PROGETTUALE	RESPONSABILE INTEGRAZIONE PRESTAZIONI SPECIFICHE
DD	000	000	000
PL	006	PL	006
CONCEDENTE	CONCESSIONARIO	VERIFICA E VALIDAZIONE	
CONCESSIONE AUTOSTRADALI LOMBARDE	Autosole Ingegneria & BIM Center - Auto: Fabio Massimo Sassi	RTI: Contem Check S.r.l. (Mantova), Risa Check S.r.l. (Mantova), Bureau Veritas Italia S.p.A. (Mantova)	

Il presente documento può essere copiato, riprodotto o altrimenti pubblicato in tutto o in parte senza il consenso scritto di Autostrada Pedemontana Lombarda S.p.A. Ogni utilizzo non autorizzato sarà perseguito a norma di legge. This document may not be copied, reproduced or published either in part or entirely without the written permission of Autostrada Pedemontana Lombarda S.p.A. Unauthorized use will be prosecuted by law.