


LEGENDA	
COLORE	DESCRIZIONE
[CORSI D'ACQUA]	CORSI D'ACQUA
[STRADE PUBBLICHE]	STRADE PUBBLICHE
[FERROVIE]	FERROVIE
[STRADE PUBBLICHE RILEVATE]	STRADE PUBBLICHE RILEVATE
[SEDE AUTOSTRADA SU STRADA PUBBLICA]	SEDE AUTOSTRADA SU STRADA PUBBLICA
[MITIGAZIONE AMBIENTALE SU STRADA PUBBLICA]	MITIGAZIONE AMBIENTALE SU STRADA PUBBLICA
[DEVIAZIONE STRADA SU STRADA PUBBLICA]	DEVIAZIONE STRADA SU STRADA PUBBLICA
[SEDE AUTOSTRADA SU PROPRIETA' A4 E TEEM]	SEDE AUTOSTRADA SU PROPRIETA' A4 E TEEM
[AREE DA ESPROPRIARE PER SEDE AUTOSTRADA PEDEMONTANA LOMBARDA]	AREE DA ESPROPRIARE PER SEDE AUTOSTRADA PEDEMONTANA LOMBARDA
[AREE DA ESPROPRIARE PER DEVIAZIONE STRADE]	AREE DA ESPROPRIARE PER DEVIAZIONE STRADE
[AREE DA ESPROPRIARE PER DEVIAZIONE CORSI D'ACQUA]	AREE DA ESPROPRIARE PER DEVIAZIONE CORSI D'ACQUA
[AREE DA ESPROPRIARE PER OPERE DI MITIGAZIONE AMBIENTALE]	AREE DA ESPROPRIARE PER OPERE DI MITIGAZIONE AMBIENTALE
[FABBRICATI CENSITI IN CATASTO IN DEMOLIZIONE]	FABBRICATI CENSITI IN CATASTO IN DEMOLIZIONE
[FABBRICATI NON CENSITI IN CATASTO IN DEMOLIZIONE]	FABBRICATI NON CENSITI IN CATASTO IN DEMOLIZIONE
[FABBRICATI DI PROPRIETA' APL IN DEMOLIZIONE]	FABBRICATI DI PROPRIETA' APL IN DEMOLIZIONE
[AREE DA ESPROPRIARE PER RISOLUZIONE INTERFERENZE]	AREE DA ESPROPRIARE PER RISOLUZIONE INTERFERENZE
[SERVITU' DI PASSO]	SERVITU' DI PASSO
[SERVITU' PER RISOLUZIONE INTERFERENZE]	SERVITU' PER RISOLUZIONE INTERFERENZE
[SERVITU' PER TIRANTI]	SERVITU' PER TIRANTI
[AREE DA OCCUPARE TEMPORANEAMENTE]	AREE DA OCCUPARE TEMPORANEAMENTE
[AREE IN ESPROPRIO PROGETTO 2009/2010 NON PIU' INTERESSATE]	AREE IN ESPROPRIO PROGETTO 2009/2010 NON PIU' INTERESSATE
[AREE IN SERVITU' PROGETTO 2009/2010 NON PIU' INTERESSATE]	AREE IN SERVITU' PROGETTO 2009/2010 NON PIU' INTERESSATE
[AREE IN OCCUPAZIONE TEMPORANEA PROGETTO 2009/2010 NON PIU' INTERESSATE]	AREE IN OCCUPAZIONE TEMPORANEA PROGETTO 2009/2010 NON PIU' INTERESSATE
[FASCIA DI RISPETTO STRADALE]	FASCIA DI RISPETTO STRADALE

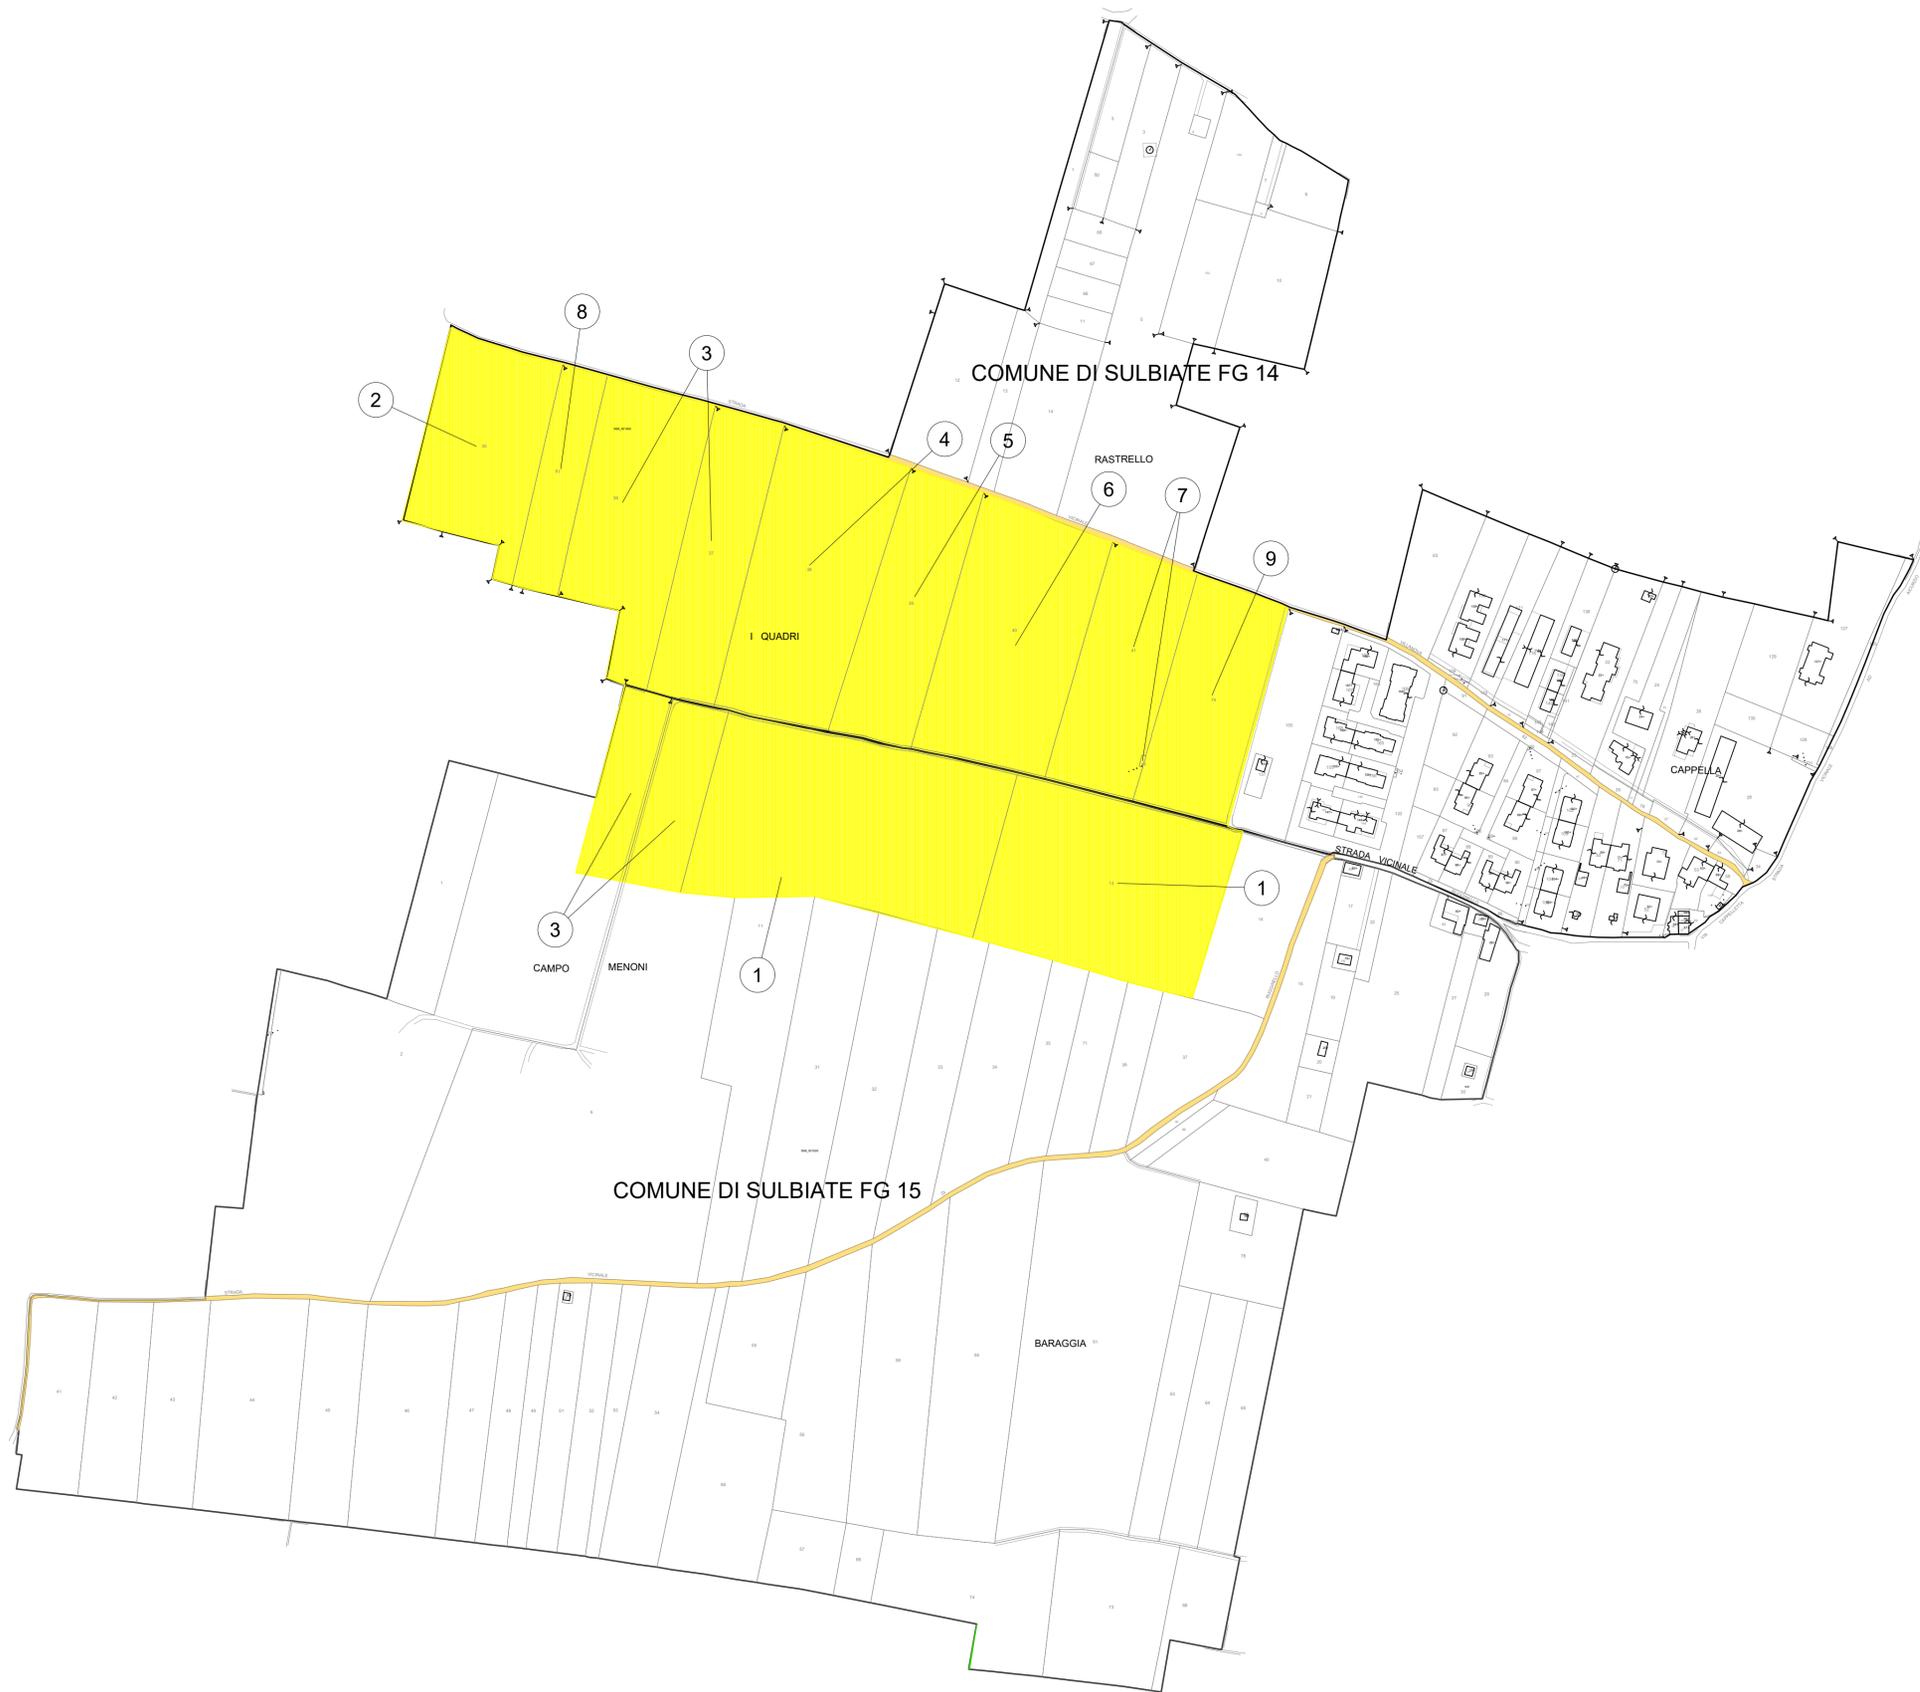




COLLEGAMENTO AUTOSTRADALE
DALMINE-COMO-VARESE-VALICO DEL GAGGIOLO E OPERE AD ESSO CONNESSE

CODICE C.U.P. F11B060027007

PROGETTO DEFINITIVO
VARIANTE TRATTA D

ESPROPRIAZIONI
GENERALE DI PROGETTO

Piani particellari d'esproprio - Provincia di Monza e Brianza - Comune di Sulbiate - Fogli 14, 15

IDENTIFICAZIONE ELABORATO		PROGETTAZIONE	
FASE PROGETTUALE	REVISIONE	DATA	ELABORAZIONE PROGETTUALE
AMBITO		30/06/2023	REVISIONE
TRATTA	EMMISSIONE		
CATEGORIA			
OPERA			
PARTE DI OPERA			
TIPO LABORATO			
PROGRESSIVA			
REVISIONE ESTERNA			
D ES DD 000 0000 000 PL 007 A			
DATA			
30/06/2023			
SCALA			
1:2000			
CONCEDENTE	CONCESSIONARIO	VERIFICA E VALIDAZIONE	
CONCESSIONI AUTOSTRADALI LOMBARDE	Autosole Ingegneria & BIM Center Arch. Fabio Massimo Sassi Autosole Tecnici Ing. Paolo Lorenzini Responsabile Funzione Tecnica, Project Financing ACT Ing. Andrea Marzulli	RTI: Contem Check S.r.l. (Mantova), Risa Check S.r.l. (Mantova), Bureau Veritas Italia S.p.A. (Mantova)	



Il presente documento non può essere copiato, riprodotto o altrimenti pubblicato in tutto o in parte senza il consenso scritto di Autostrada Pedemontana Lombarda S.p.A. Ogni utilizzo non autorizzato sarà perseguito a norma di legge. This document may not be copied, reproduced or published either in part or entirely without the written permission of Autostrada Pedemontana Lombarda S.p.A. Unauthorized use will be prosecuted by law.