
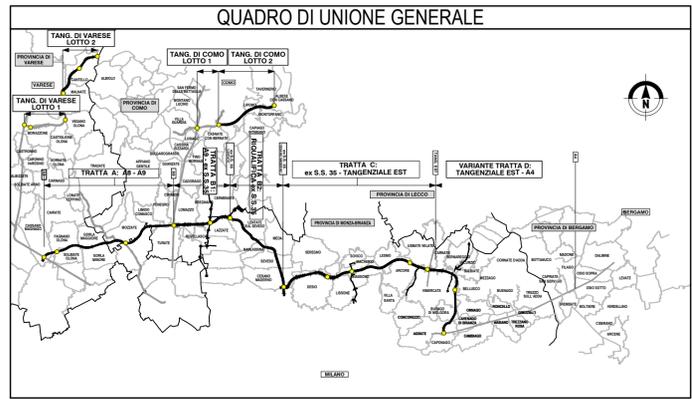


LEGENDA	
COLORE	DESCRIZIONE
[Light Blue]	CORSI D'ACQUA
[Yellow]	STRADE PUBBLICHE
[Grey]	FERROVIE
[Orange]	STRADE PUBBLICHE RILEVATE
[Red]	SEDE AUTOSTRADA SU STRADA PUBBLICA
[Green]	MITIGAZIONE AMBIENTALE SU STRADA PUBBLICA
[Light Green]	DEVIAZIONE STRADA SU STRADA PUBBLICA
[Light Yellow]	SEDE AUTOSTRADA SU PROPRIETA' A4 E TEEM
[Dark Red]	AREE DA ESPROPRIARE PER SEDE AUTOSTRADA PEDEMONTANA LOMBARDA
[Orange]	AREE DA ESPROPRIARE PER DEVIAZIONE STRADE
[Blue]	AREE DA ESPROPRIARE PER DEVIAZIONE CORSI D'ACQUA
[Light Green]	AREE DA ESPROPRIARE PER OPERE DI MITIGAZIONE AMBIENTALE
[Diagonal Lines]	FABBRICATI CENSITI IN CATASTO IN DEMOLIZIONE
[Diagonal Lines]	FABBRICATI NON CENSITI IN CATASTO IN DEMOLIZIONE
[Diagonal Lines]	FABBRICATI DI PROPRIETA' APL IN DEMOLIZIONE
[Pink]	AREE DA ESPROPRIARE PER RISOLUZIONE INTERFERENZE
[Grey]	SERVITU' DI PASSO
[Purple]	SERVITU' PER RISOLUZIONE INTERFERENZE
[Blue]	SERVITU' PER TIRANTI
[Yellow]	AREE DA OCCUPARE TEMPORANEAMENTE
[Grey]	AREE IN ESPROPRIO PROGETTO 2009/2010 NON PIU' INTERESSATE
[Grey]	AREE IN SERVITU' PROGETTO 2009/2010 NON PIU' INTERESSATE
[Grey]	AREE IN OCCUPAZIONE TEMPORANEA PROGETTO 2009/2010 NON PIU' INTERESSATE
[Black]	FASCIA DI RISPETTO STRADALE

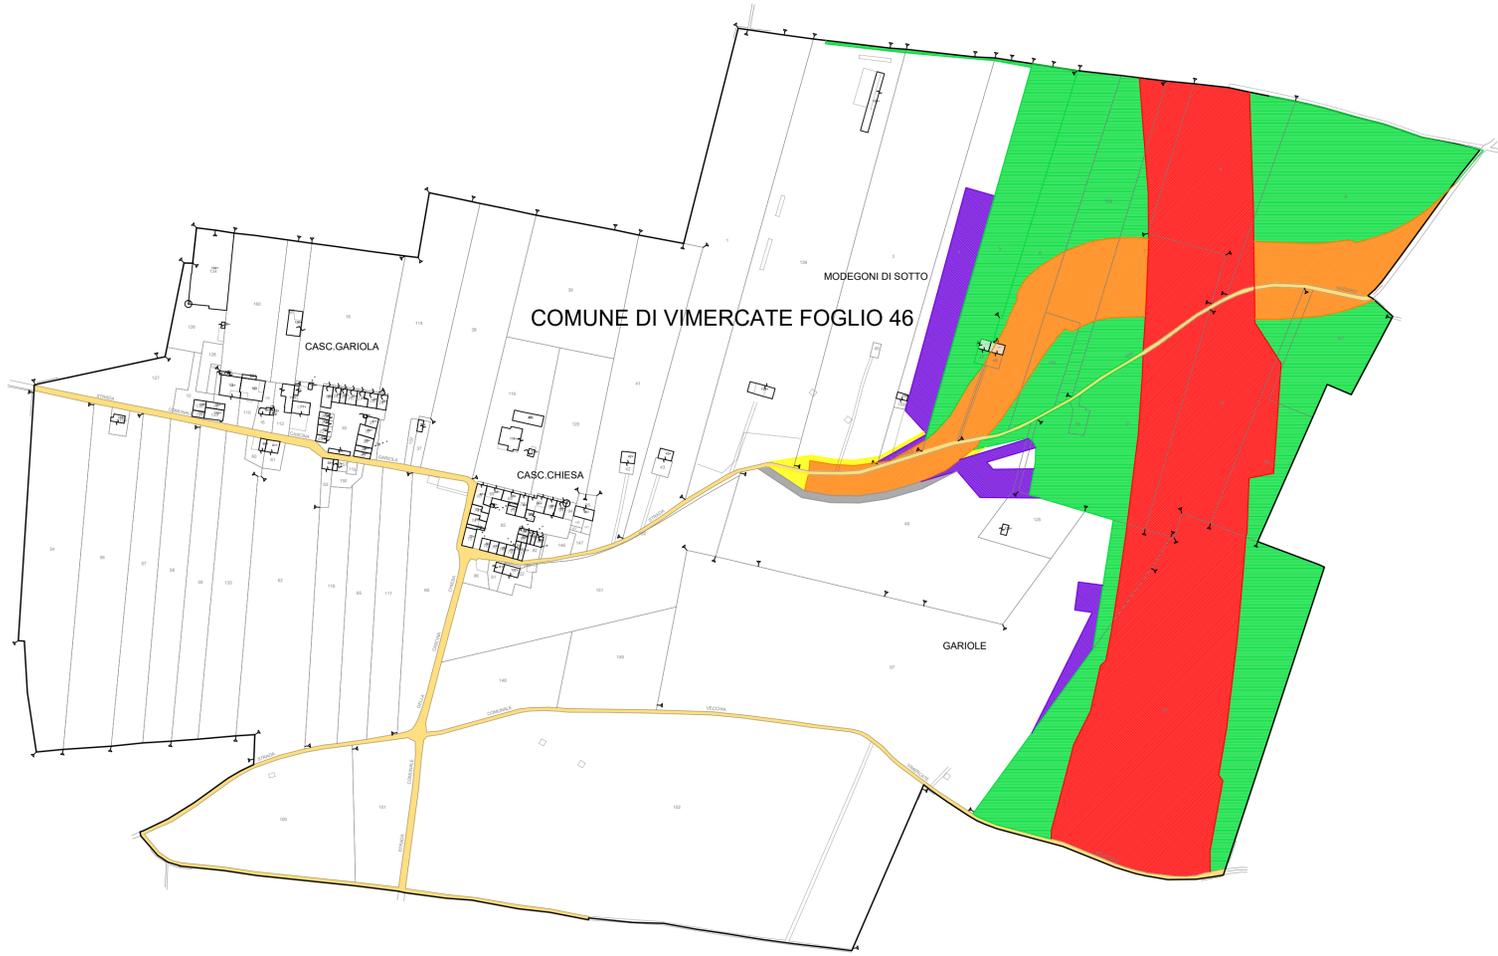

**COLLEGAMENTO AUTOSTRADE**  
**DALMINE-COMO-VARESE-VALICO DEL GAGGIOLO E OPERE AD ESSO CONNESSE**  
CODICE C.U.P. F11B060027007

**PROGETTO DEFINITIVO**  
**VARIANTE TRATTA D**

**ESPROPRIAZIONI**  
**GENERALE DI PROGETTO**  
 Piani particellari d'esproprio - Provincia di Monza e Brianza - Comune di Vimercate - Foglio 46

IDENTIFICAZIONE ELABORATO		PROGETTAZIONE																						
FASE PROGETTUALE	<table border="1"> <tr> <td>AMBITO</td> <td>TRATTA</td> <td>CATEGORIA</td> <td>OPERA</td> <td>PARTE DI OPERA</td> <td>TIPO LABORATORIO</td> <td>PROGRESSIVA</td> <td>REVISIONE ESTERNA</td> </tr> <tr> <td>D</td> <td>ES</td> <td>DD</td> <td>000</td> <td>000</td> <td>PL</td> <td>010</td> <td>A</td> </tr> </table>	AMBITO	TRATTA	CATEGORIA	OPERA	PARTE DI OPERA	TIPO LABORATORIO	PROGRESSIVA	REVISIONE ESTERNA	D	ES	DD	000	000	PL	010	A	<table border="1"> <tr> <td>DATA</td> <td>REVISIONE</td> <td>ELABORAZIONE PROGETTUALE</td> </tr> <tr> <td>30/06/2023</td> <td>EMISSIONE</td> <td>           Direzione Ingegneria            BIM Center  <small>Prof. Paolo Marzotto, Scelto</small> </td> </tr> </table>	DATA	REVISIONE	ELABORAZIONE PROGETTUALE	30/06/2023	EMISSIONE	Direzione Ingegneria BIM Center <small>Prof. Paolo Marzotto, Scelto</small>
AMBITO	TRATTA	CATEGORIA	OPERA	PARTE DI OPERA	TIPO LABORATORIO	PROGRESSIVA	REVISIONE ESTERNA																	
D	ES	DD	000	000	PL	010	A																	
DATA	REVISIONE	ELABORAZIONE PROGETTUALE																						
30/06/2023	EMISSIONE	Direzione Ingegneria BIM Center <small>Prof. Paolo Marzotto, Scelto</small>																						
CONCEDENTE	CONCESSIONARIO	VERIFICA E VALIDAZIONE																						



Il presente documento non può essere copiato, riprodotto o altrimenti pubblicato in tutto o in parte senza il consenso scritto di Autostrada Pedemontana Lombarda S.p.A. Ogni utilizzo non autorizzato sarà perseguito a norma di legge. This document may not be copied, reproduced or published either in part or entirely without the written permission of Autostrada Pedemontana Lombarda S.p.A. Unauthorized use will be prosecuted by law.