
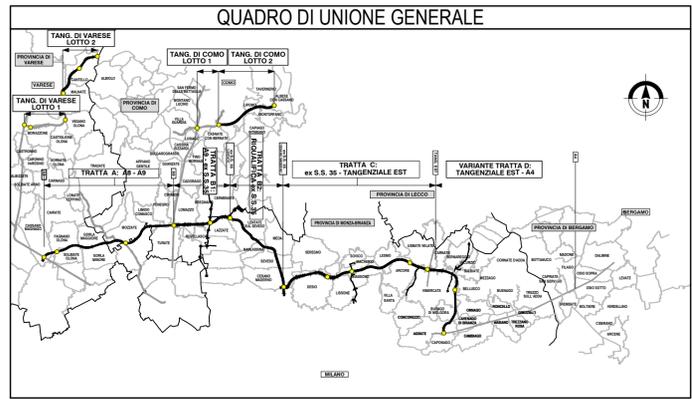


LEGENDA	
COLORE	DESCRIZIONE
[Light Blue]	CORSI D'ACQUA
[Yellow]	STRADE PUBBLICHE
[Grey]	FERROVIE
[Orange]	STRADE PUBBLICHE RILEVATE
[Red]	SEDE AUTOSTRADA SU STRADA PUBBLICA
[Green]	MITIGAZIONE AMBIENTALE SU STRADA PUBBLICA
[Pink]	DEVIAZIONE STRADA SU STRADA PUBBLICA
[Light Green]	SEDE AUTOSTRADA SU PROPRIETA' A4 E TEEM
[Dark Red]	AREE DA ESPROPRIARE PER SEDE AUTOSTRADA PEDEMONTANA LOMBARDA
[Orange]	AREE DA ESPROPRIARE PER DEVIAZIONE STRADE
[Blue]	AREE DA ESPROPRIARE PER DEVIAZIONE CORSI D'ACQUA
[Light Green]	AREE DA ESPROPRIARE PER OPERE DI MITIGAZIONE AMBIENTALE
[Diagonal Lines]	FABBRICATI CENSITI IN CATASTO IN DEMOLIZIONE
[Diagonal Lines]	FABBRICATI NON CENSITI IN CATASTO IN DEMOLIZIONE
[Diagonal Lines]	FABBRICATI DI PROPRIETA' APL IN DEMOLIZIONE
[Pink]	AREE DA ESPROPRIARE PER RISOLUZIONE INTERFERENZE
[Grey]	SERVITU' DI PASSO
[Purple]	SERVITU' PER RISOLUZIONE INTERFERENZE
[Blue]	SERVITU' PER TIRANTI
[Yellow]	AREE DA OCCUPARE TEMPORANEAMENTE
[Grey]	AREE IN ESPROPRIO PROGETTO 2009/2010 NON PIU' INTERESSATE
[Grey]	AREE IN SERVITU' PROGETTO 2009/2010 NON PIU' INTERESSATE
[Grey]	AREE IN OCCUPAZIONE TEMPORANEA PROGETTO 2009/2010 NON PIU' INTERESSATE
[Black]	FASCIA DI RISPETTO STRADALE

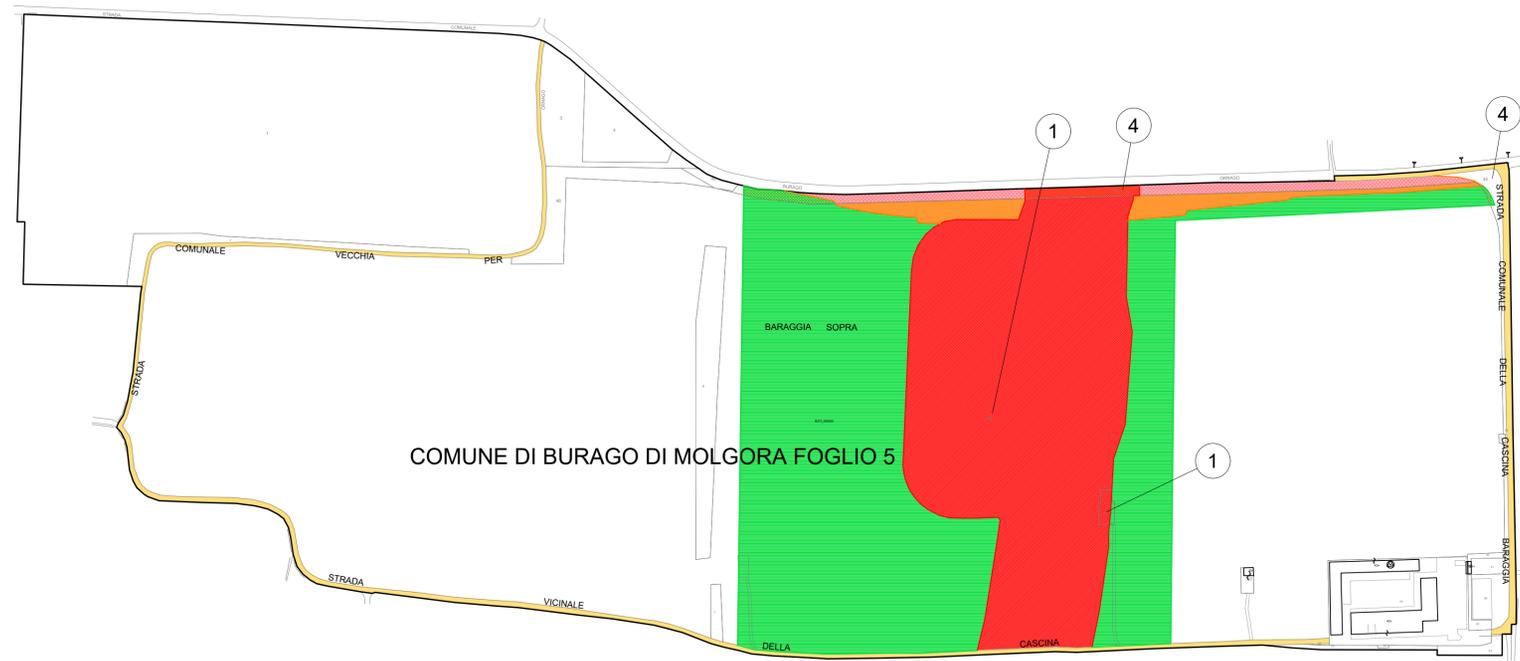

COLLEGAMENTO AUTOSTRADALE
DALMINE-COMO-VARESE-VALICO DEL GAGGIOLO E OPERE AD ESSO CONNESSE
CODICE C.U.P. F11B060027007
PROGETTO DEFINITIVO
VARIANTE TRATTA D
 ESPROPRIAZIONI
 GENERALE DI ESPROPRIO
 Piani particellari d'esproprio - Provincia di Monza e Brianza - Comune di Burago di Molgora - Foglio 5

FASE PROGETTUALE		PROGETTAZIONE	
AMBITO	TRATTA	DATA	REVISIONE
D	ES	30/06/2023	EMMISSIONE
DD	000		
0000	000		
PL	023		
A			

CONCEDENTE
 CONCESSIONI AUTOSTRADALI LOMBARDE

CONCESSIONARIO
 Direzione Ingegneria & BIM Center Autostrada Pedemontana Lombarda
 Responsabile Funzione Tecnica, Project Financing ACT SpA, Andrea Mangoni

VERIFICA E VALIDAZIONE
 RTI Control Check S.r.l. (Mandatario), Risa Check S.r.l. (Mandatario), Bureau Veritas Italia S.p.A. (Mandatario)

Il presente documento non può essere copiato, riprodotto o altrimenti pubblicato in tutto o in parte senza il consenso scritto di Autostrada Pedemontana Lombarda S.p.A. Ogni utilizzo non autorizzato sarà perseguito a norma di legge. This document may not be copied, reproduced or published either in part or entirely without the written permission of Autostrada Pedemontana Lombarda S.p.A. Unauthorized use will be prosecuted by law.

