


LEGENDA	
COLORE	DESCRIZIONE
[Light Blue]	CORSI D'ACQUA
[Yellow]	STRADE PUBBLICHE
[Grey]	FERROVIE
[Orange]	STRADE PUBBLICHE RILEVATE
[Red]	SEDE AUTOSTRADA SU STRADA PUBBLICA
[Green]	MITIGAZIONE AMBIENTALE SU STRADA PUBBLICA
[Pink]	DEVIAZIONE STRADA SU STRADA PUBBLICA
[Light Green]	SEDE AUTOSTRADA SU PROPRIETA' A4 E TEEM
[Dark Red]	AREE DA ESPROPRIARE PER SEDE AUTOSTRADA PEDEMONTANA LOMBARDA
[Orange]	AREE DA ESPROPRIARE PER DEVIAZIONE STRADE
[Blue]	AREE DA ESPROPRIARE PER DEVIAZIONE CORSI D'ACQUA
[Light Green]	AREE DA ESPROPRIARE PER OPERE DI MITIGAZIONE AMBIENTALE
[Diagonal Lines]	FABBRICATI CENSITI IN CATASTO IN DEMOLIZIONE
[Diagonal Lines]	FABBRICATI NON CENSITI IN CATASTO IN DEMOLIZIONE
[Diagonal Lines]	FABBRICATI DI PROPRIETA' APL IN DEMOLIZIONE
[Pink]	AREE DA ESPROPRIARE PER RISOLUZIONE INTERFERENZE
[Grey]	SERVITU' DI PASSO
[Purple]	SERVITU' PER RISOLUZIONE INTERFERENZE
[Blue]	SERVITU' PER TIRANTI
[Yellow]	AREE DA OCCUPARE TEMPORANEAMENTE
[Grey]	AREE IN ESPROPRIO PROGETTO 2009/2010 NON PIU' INTERESSATE
[Grey]	AREE IN SERVITU' PROGETTO 2009/2010 NON PIU' INTERESSATE
[Grey]	AREE IN OCCUPAZIONE TEMPORANEA PROGETTO 2009/2010 NON PIU' INTERESSATE
[Black]	FASCIA DI RISPETTO STRADALE

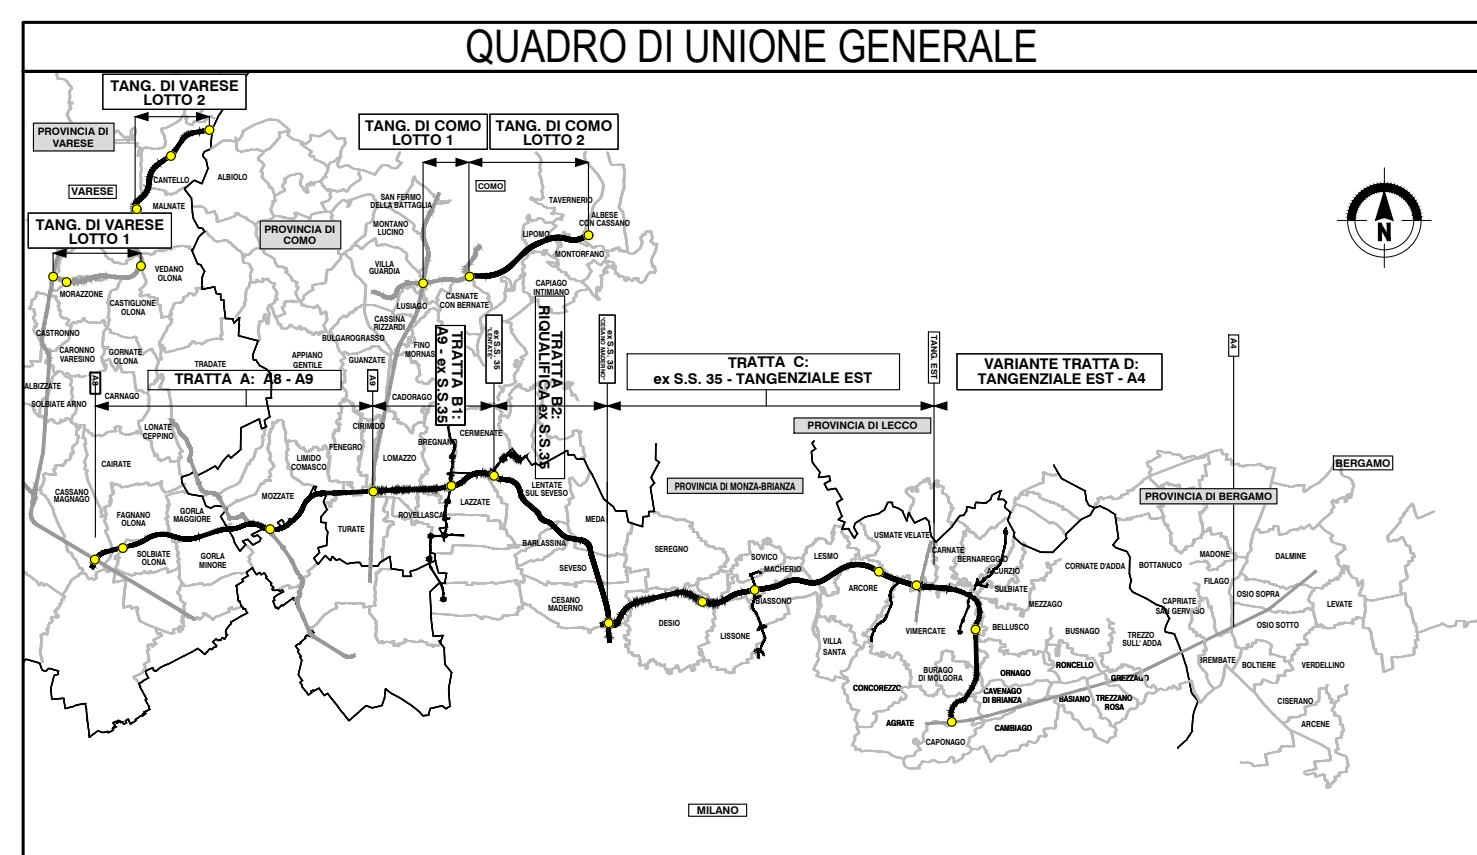

COLLEGAMENTO AUTOSTRADALE
DALMINE-COMO-VARESE-VALICO DEL GAGGIOLO E OPERE AD ESSO CONNESSE
CODICE C.U.P. F11B060027007
PROGETTO DEFINITIVO
VARIANTE TRATTA D
 ESPROPRIAZIONI
 GENERALE DI PROGETTO
 Piani particellari d'esproprio - Provincia di Monza e Brianza - Comune di Agrate Brianza - Fogli 6, 15

IDENTIFICAZIONE ELABORATO		PROGETTAZIONE	
FASE PROGETTUALE	AMBITO	DATA	REVISIONE
D	ES	30/06/2023	EMMISSIONE
TRATTA	CATEGORIA	ELABORAZIONE PROGETTUALE	RESPONSABILE INTEGRAZIONE PRESTAZIONI SPECIFICHE
0000	0000	Dirigenza Ingegneria BIM Center	Ing. Luca Sartorelli
PL	027	CONCESSIONARIO	VERIFICA E VALIDAZIONE
A		CONCEDENTE	RTI Control Check S.r.l. (Mantova), Risa Check S.r.l. (Mantova), Bureau Veritas Italia S.p.A. (Mantova)
		CONCESSIONARIO	RTI Control Check S.r.l. (Mantova), Risa Check S.r.l. (Mantova), Bureau Veritas Italia S.p.A. (Mantova)

Il presente documento non può essere copiato, riprodotto o altrimenti pubblicato in tutto o in parte senza il consenso scritto di Autostrada Pedemontana Lombarda S.p.A. Ogni utilizzo non autorizzato sarà perseguito a norma di legge.