


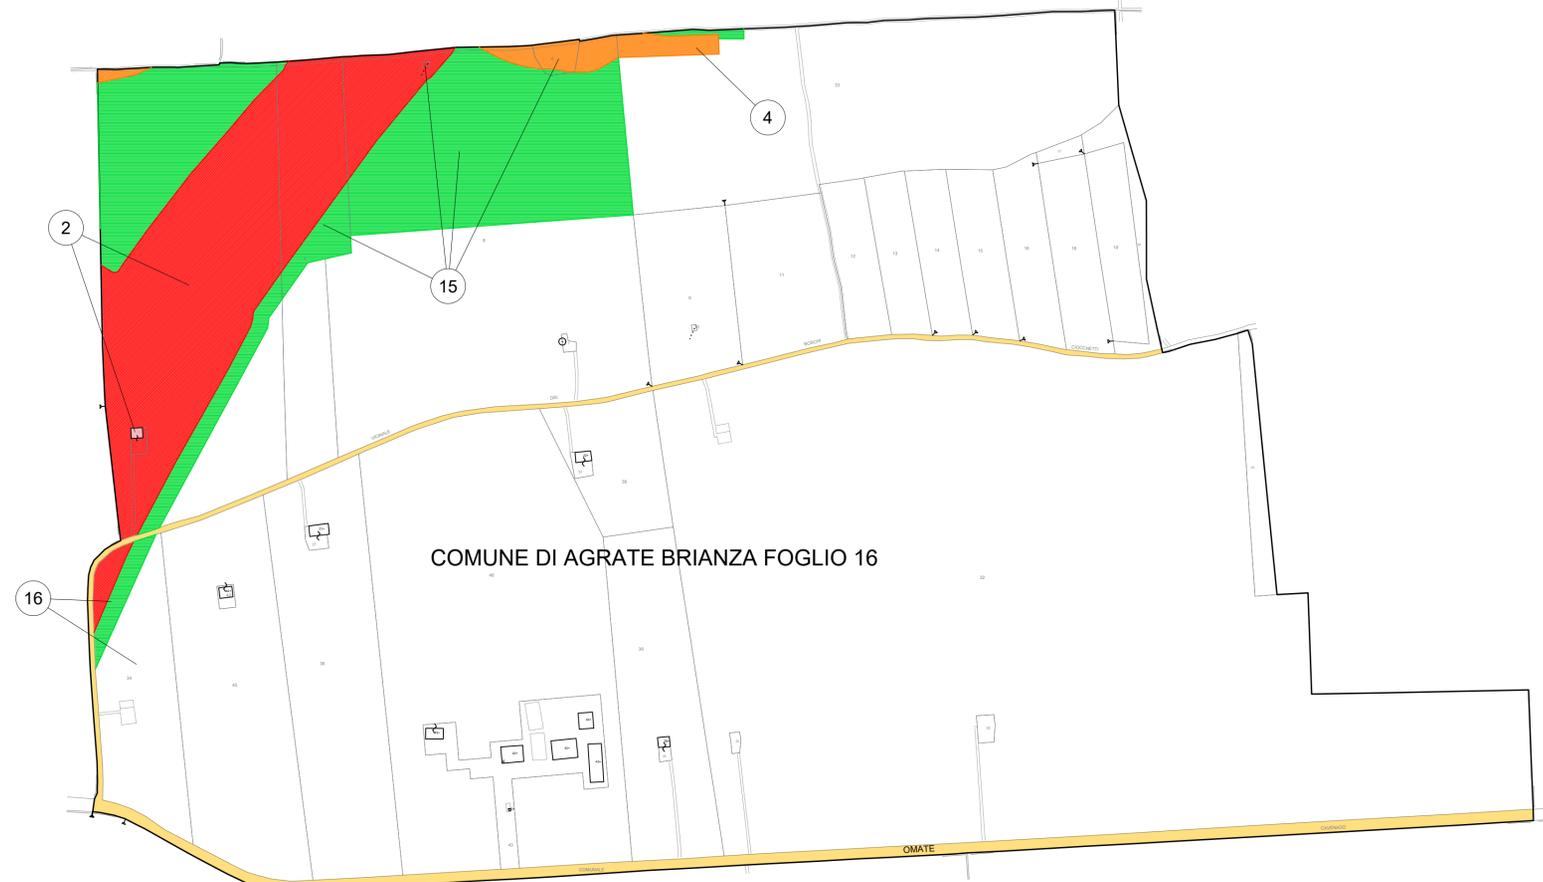

| LEGENDA | |
|------------------|--|
| COLORE | DESCRIZIONE |
| [Light Blue] | CORSI D'ACQUA |
| [Yellow] | STRADE PUBBLICHE |
| [Grey] | FERROVIE |
| [Orange] | STRADE PUBBLICHE RILEVATE |
| [Red] | SEDE AUTOSTRADA SU STRADA PUBBLICA |
| [Green] | MITIGAZIONE AMBIENTALE SU STRADA PUBBLICA |
| [Pink] | DEVIAZIONE STRADA SU STRADA PUBBLICA |
| [Light Green] | SEDE AUTOSTRADA SU PROPRIETA' A4 E TEEM |
| [Dark Red] | AREE DA ESPROPRIARE PER SEDE AUTOSTRADA PEDEMONTANA LOMBARDA |
| [Orange] | AREE DA ESPROPRIARE PER DEVIAZIONE STRADE |
| [Blue] | AREE DA ESPROPRIARE PER DEVIAZIONE CORSI D'ACQUA |
| [Light Green] | AREE DA ESPROPRIARE PER OPERE DI MITIGAZIONE AMBIENTALE |
| [Diagonal Lines] | FABBRICATI CENSITI IN CATASTO IN DEMOLIZIONE |
| [Diagonal Lines] | FABBRICATI NON CENSITI IN CATASTO IN DEMOLIZIONE |
| [Diagonal Lines] | FABBRICATI DI PROPRIETA' APL IN DEMOLIZIONE |
| [Pink] | AREE DA ESPROPRIARE PER RISOLUZIONE INTERFERENZE |
| [Grey] | SERVITU' DI PASSO |
| [Purple] | SERVITU' PER RISOLUZIONE INTERFERENZE |
| [Blue] | SERVITU' PER TIRANTI |
| [Yellow] | AREE DA OCCUPARE TEMPORANEAMENTE |
| [Grey] | AREE IN ESPROPRIO PROGETTO 2009/2010 NON PIU' INTERESSATE |
| [Grey] | AREE IN SERVITU' PROGETTO 2009/2010 NON PIU' INTERESSATE |
| [Grey] | AREE IN OCCUPAZIONE TEMPORANEA PROGETTO 2009/2010 NON PIU' INTERESSATE |
| [Black] | FASCIA DI RISPETTO STRADALE |



COMUNE DI AGRATE BRIANZA FOGLIO 16



CONCESSIONI AUTOSTRADALI LOMBARDE
COLLEGAMENTO AUTOSTRADE DALMINE-COMO-VARESE-VALICO DEL GAGGIOLO E OPERE AD ESSO CONNESSE
 CODICE C.U.P. F11B060027007
PROGETTO DEFINITIVO
VARIANTE TRATTA D
 ESPROPRIAZIONI
 GENERALE DI PROGETTO
 Piani particolari d'esproprio - Provincia di Monza e Brianza - Comune di Agrate Brianza - Foglio 16

| IDENTIFICAZIONE ELABORATO | | PROGETTAZIONE | |
|---|--------|---|------------|
| FASE PROGETTUALE | AMBITO | DATA | REVISIONE |
| D | ES | 30/06/2023 | EMMISSIONE |
| TRATTA | DD | | |
| CATEGORIA | 000 | | |
| OPERA | 000 | | |
| PARTE DI OPERA | 000 | | |
| TIPO ILABORATO | PL | | |
| PROGRESSIVA | 028 | | |
| REVISIONE ESTERNA | A | | |
| CONCEDENTE | | CONCESSIONARIO | |
| CONCESSIONI AUTOSTRADALI LOMBARDE | | Autosstrada Pedemontana Lombarda | |
| VERIFICA E VALIDAZIONE | | LABORAZIONE PROGETTUALE | |
| RTI: Contino Check S.r.l. (Mandatario), Risa Check S.r.l. (Mandatario), Bureau Veritas Italia S.p.A. (Mandatario) | | Direzione Ingegneria BIM Center RESPONSABILE INTEGRAZIONE PRESTAZIONI STRUTTURISTICHE Ing. Luca Sartorini | |

Il presente documento non può essere copiato, riprodotto o altrimenti pubblicato in tutto o in parte senza il consenso scritto di Autosstrada Pedemontana Lombarda S.p.A. Ogni utilizzo non autorizzato sarà perseguito a norma di legge. This document may not be copied, reproduced or published either in part or entirely without the written permission of Autosstrada Pedemontana Lombarda S.p.A. Unauthorized use will be prosecuted by law.