

LEGENDA

Gruppo	COLORE	DESCRIZIONE	
ESISTENTE		CORSI D'ACQUA	
		STRADE PUBBLICHE	
		FERROVIE	
STRADE ESISTENTI		STRADE PUBBLICHE RILEVATE	
		SEDE AUTOSTRADA SU STRADA PUBBLICA	
		MITIGAZIONE AMBIENTALE SU STRADA PUBBLICA	
		DEVIAZIONE STRADA SU STRADA PUBBLICA	
		SEDE AUTOSTRADA SU PROPRIETA' A4 E TEEM	
ESPROPRI		AREE DA ESPROPRIARE PER SEDE AUTOSTRADA PEDEMONTANA LOMBARDA	
		AREE DA ESPROPRIARE PER DEVIAZIONE STRADE	
		AREE DA ESPROPRIARE PER DEVIAZIONE CORSI D'ACQUA	
		AREE DA ESPROPRIARE PER OPERE DI MITIGAZIONE AMBIENTALE	
		FABBRICATI CENSITI IN CATASTO IN DEMOLIZIONE	
		FABBRICATI NON CENSITI IN CATASTO IN DEMOLIZIONE	
		FABBRICATI DI PROPRIETA' APL IN DEMOLIZIONE	
		AREE DA ESPROPRIARE PER RISOLUZIONE INTERFERENZE	
	ASSERIMENTI		SERVITU' DI PASSO
			SERVITU' PER RISOLUZIONE INTERFERENZE
			SERVITU' PER TIRANTI
	ALTRI TITOLI		AREE DA OCCUPARE TEMPORANEAMENTE
		AREE IN ESPROPRIO PROGETTO 2009/2010 NON PIU' INTERESSATE	
		AREE IN SERVITU' PROGETTO 2009/2010 NON PIU' INTERESSATE	
		AREE IN OCCUPAZIONE TEMPORANEA PROGETTO 2009/2010 NON PIU' INTERESSATE	
		FASCIA DI RISPETTO STRADALE	





COMUNE DI AGRATE BRIANZA FOGLIO 27

COMUNE DI AGRATE BRIANZA FOGLIO 26

CASC. ARCHINTO

QUADRO DI UNIONE GENERALE

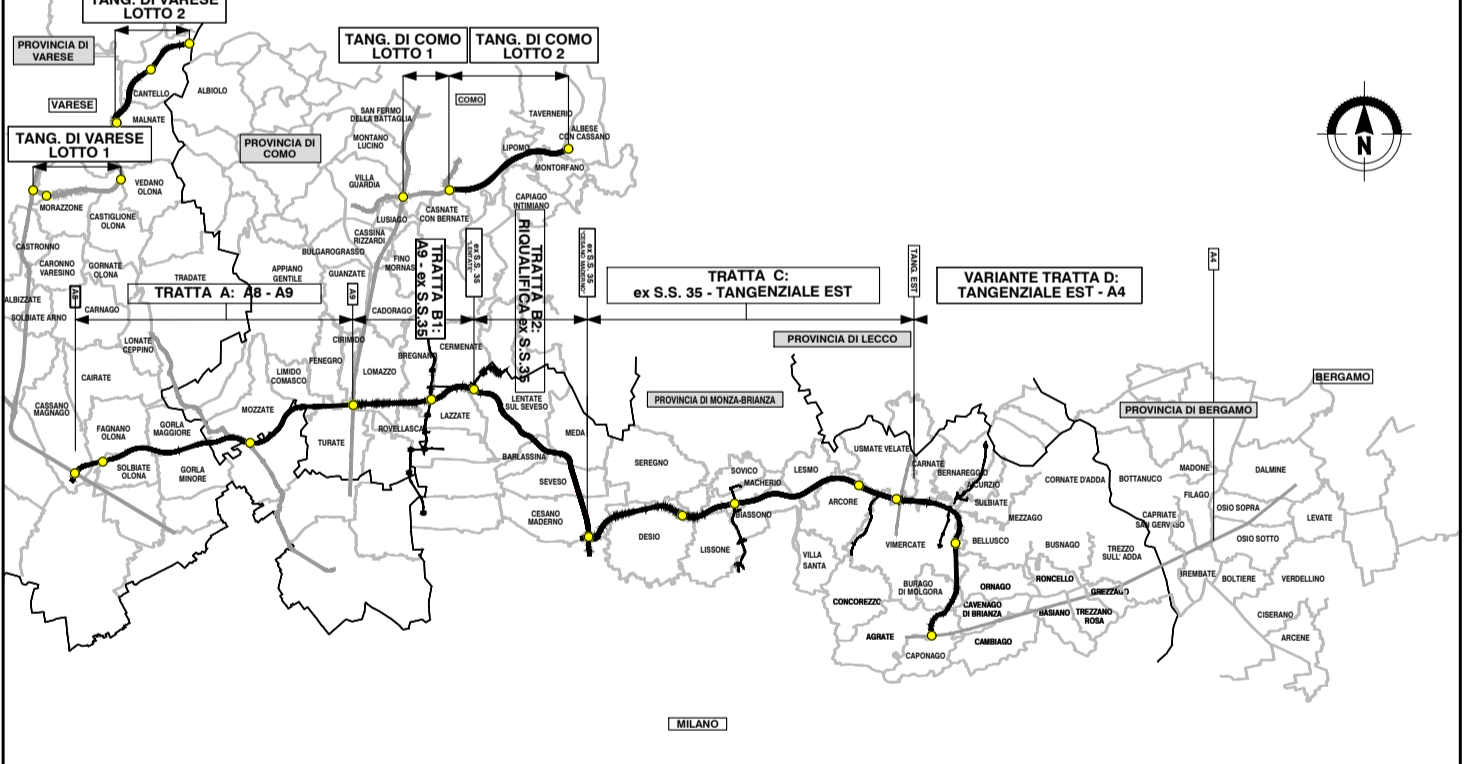





COLLEGAMENTO AUTOSTRADALE
DALMINE-COMO-VARESE-VALICO DEL GAGGIOLO E OPERE AD ESSO CONNESSE
CODICE C.U.P. F118060027007

PROGETTO DEFINITIVO
VARIANTE TRATTA D

ESPROPRIAZIONI
 GENERALE DI PROGETTO
 Piani particolari d'esproprio - Provincia di Monza e Brianza - Comune di Agrate Brianza - Fogli 26, 27

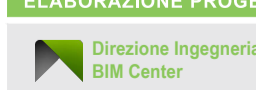IDENTIFICAZIONE ELABORATO				PROGETTAZIONE			
FASE PROGETTUALE	AMBITO	TRATTA	CATEGORIA	DATA	REVISIONE	ELABORAZIONE PROGETTUALE	
	D ES DD 000 0000 000	PL 030	A	30/06/2023	EMISSIONE	 RESPONSABILE INTEGRAZIONE PRESTAZIONI STRUTTURALE Arch. Fabio Massimo Sabbini Ing. Luca Santuzzi	
CONCEDENTE	CONCESSIONARIO	VERIFICA E VALIDAZIONE					
				<small>RTI Contem Check S.r.l. (Mandatario), Risa Check S.r.l. (Mandatario), Bureau Veritas Italia S.p.A. (Mandatario)</small> <small>Responsabile Funzione Tecnica, Project Financing ACT SpA, Anidea Monteguzzi</small>			

