


LEGENDA	
COLORE	DESCRIZIONE
[Light Blue]	CORSI D'ACQUA
[Yellow]	STRADE PUBBLICHE
[Grey]	FERROVIE
[Light Green]	STRADE PUBBLICHE RILEVATE
[Red]	SEDE AUTOSTRADA SU STRADA PUBBLICA
[Green with dots]	MITIGAZIONE AMBIENTALE SU STRADA PUBBLICA
[Light Green]	DEVIAZIONE STRADA SU STRADA PUBBLICA
[Light Green]	SEDE AUTOSTRADA SU PROPRIETA' A4 E TEEM
[Red]	AREE DA ESPROPRIARE PER SEDE AUTOSTRADA PEDEMONTANA LOMBARDA
[Orange]	AREE DA ESPROPRIARE PER DEVIAZIONE STRADE
[Blue]	AREE DA ESPROPRIARE PER DEVIAZIONE CORSI D'ACQUA
[Green]	AREE DA ESPROPRIARE PER OPERE DI MITIGAZIONE AMBIENTALE
[Hatched]	FABBRICATI CENSITI IN CATASTO IN DEMOLIZIONE
[Hatched]	FABBRICATI NON CENSITI IN CATASTO IN DEMOLIZIONE
[Hatched]	FABBRICATI DI PROPRIETA' APL IN DEMOLIZIONE
[Pink]	AREE DA ESPROPRIARE PER RISOLUZIONE INTERFERENZE
[Grey]	SERVITU' DI PASSO
[Purple]	SERVITU' PER RISOLUZIONE INTERFERENZE
[Blue]	SERVITU' PER TIRANTI
[Yellow]	AREE DA OCCUPARE TEMPORANEAMENTE
[Grey]	AREE IN ESPROPRIO PROGETTO 2009/2010 NON PIU' INTERESSATE
[Hatched]	AREE IN SERVITU' PROGETTO 2009/2010 NON PIU' INTERESSATE
[Hatched]	AREE IN OCCUPAZIONE TEMPORANEA PROGETTO 2009/2010 NON PIU' INTERESSATE
[Black]	FASCIA DI RISPETTO STRADALE

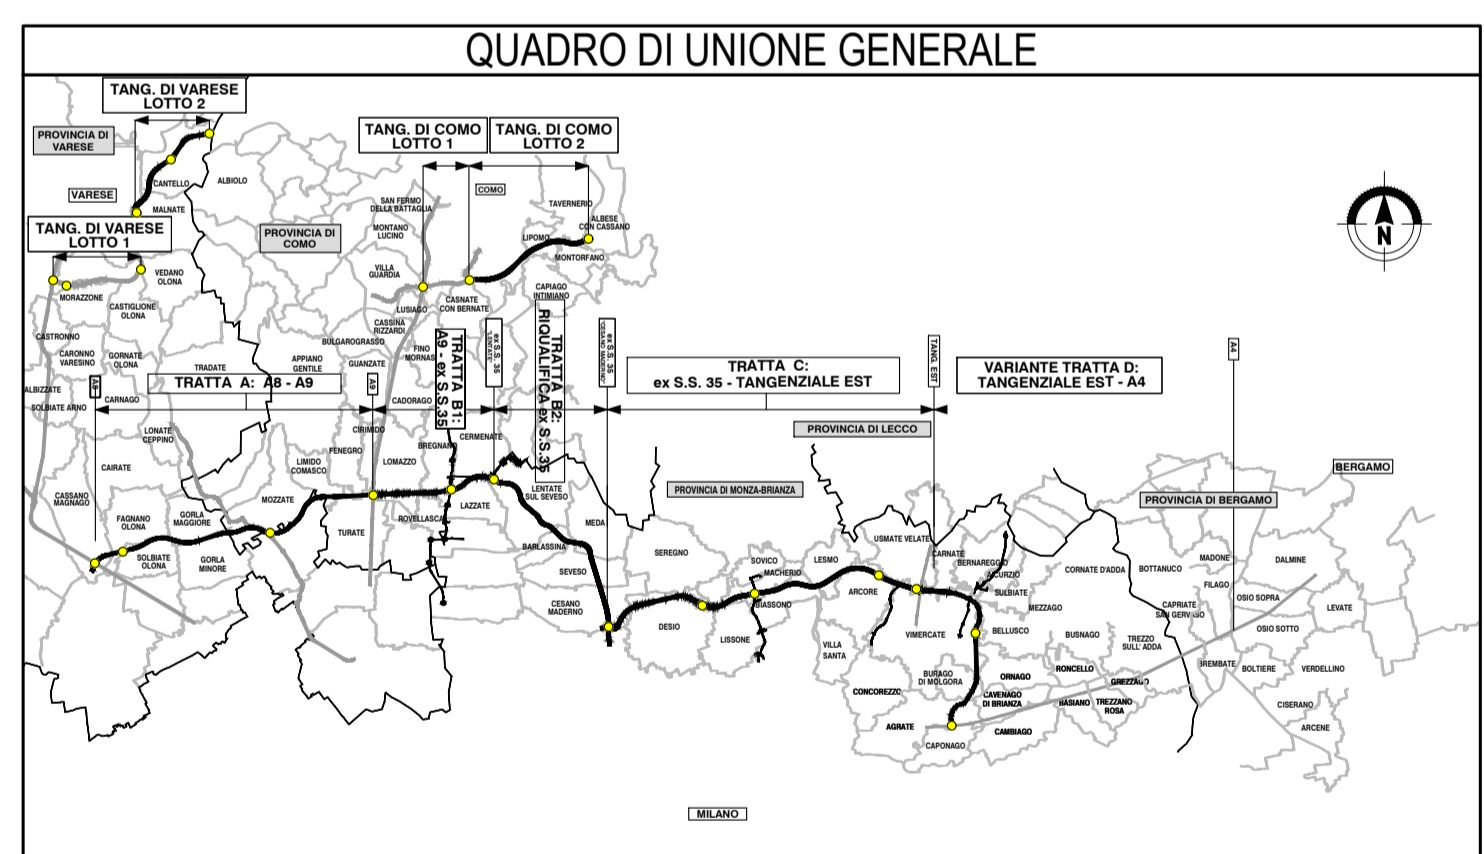

**COLLEGAMENTO AUTOSTRADALE DALMINE-COMO-VARESE-VALICO DEL GAGGIOLO E OPERE AD ESSO CONNESSE**

CODICE C.U.P. F1180600270007

**PROGETTO DEFINITIVO VARIANTE TRATTA D**

ESPROPRIAZIONI  
GENERALE DI PROGETTO

Piani particellari d'esproprio - Provincia di Monza e Brianza - Comune di Caponago - Fogli 3, 7

FASCE PROGETTUALI		PROGETTAZIONE	
AMBITO	TRATTA	DATA	REVISIONE
D	ES	30/06/2023	EMMISSIONE

Il presente documento non può essere copiato, riprodotto o altrimenti pubblicato in tutto o in parte senza il consenso scritto di Autostrada Pedemontana Lombarda S.p.A. Ogni utilizzo non autorizzato sarà perseguito a norma di legge.

