



LEGENDA

GRUPPO	COLORE	DESCRIZIONE
ESISTENTE		CORSI D'ACQUA
		STRADE PUBBLICHE
ESPROPRI		AREE GIÀ SOGGETTE A DICHIARAZIONE DI PUBBLICA UTILITÀ PER L'ASSE AUTOSTRADALE
		SEDE GREENWAY
		SEDE GREENWAY SU AREE IN OCCUPAZIONE TEMPORANEA

QUADRO D'UNIONE

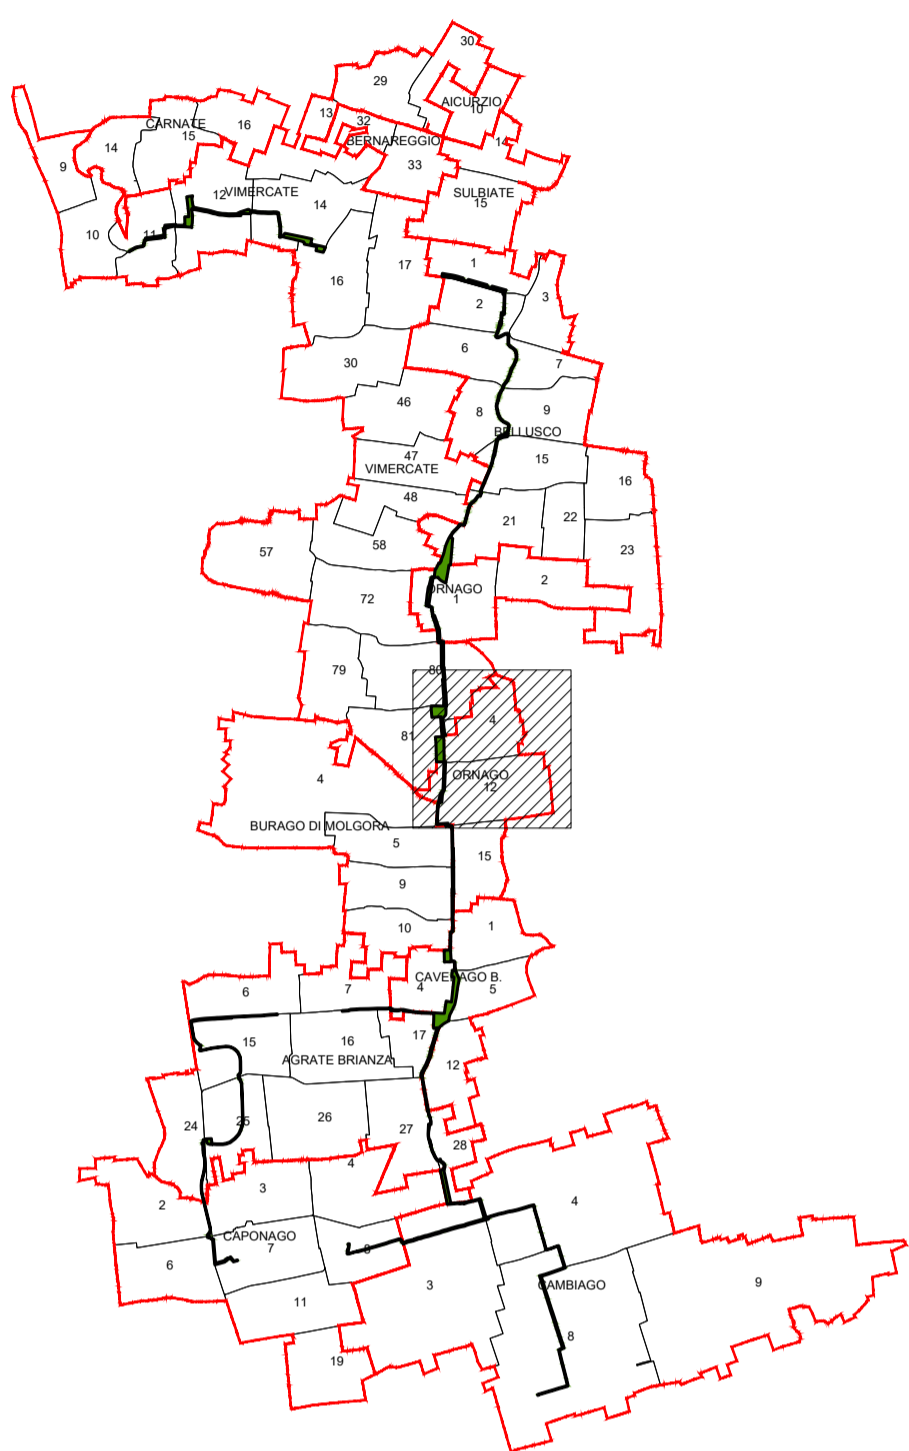

QUADRO DI UNIONE GENERALE

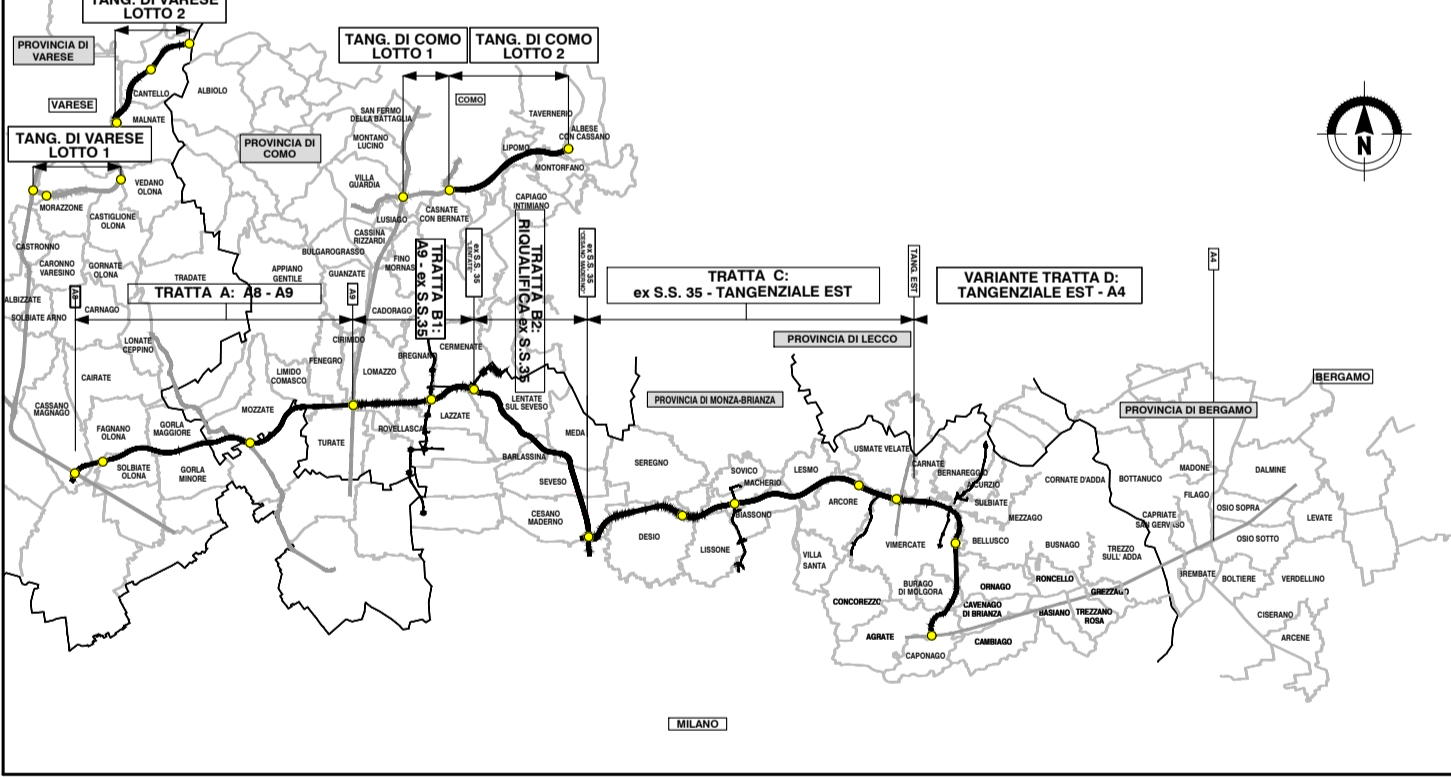

**COLLEGAMENTO AUTOSTRADALE DALMINE-COMO-VARESE-VALICO DEL GAGGIOLO E OPERE AD ESSO CONNESSE**

CODICE C.U.P. F11B060027007

**PROGETTO DEFINITIVO VARIANTE TRATTA D**

**ESPROPRIAZIONI GREENWAY**

Piani particellari d'esproprio - Provincia di Monza e Brianza - Comune di Ornago - Fogli 4, 12

IDENTIFICAZIONE ELABORATO		PROGETTAZIONE																						
FASE PROGETTUALE	<table border="1"> <tr> <td>AMBITO</td> <td>TRATTA</td> <td>CATEGORIA</td> <td>OPERA</td> <td>PARTE DI OPERA</td> <td>TIPO ELABORATO</td> <td>PROGRESSIVA</td> <td>REVISIONE ESTERNA</td> </tr> <tr> <td>D</td> <td>ES</td> <td>DD</td> <td>W02</td> <td>0000</td> <td>PL</td> <td>010</td> <td>A</td> </tr> </table>	AMBITO	TRATTA	CATEGORIA	OPERA	PARTE DI OPERA	TIPO ELABORATO	PROGRESSIVA	REVISIONE ESTERNA	D	ES	DD	W02	0000	PL	010	A	<table border="1"> <tr> <td>DATA</td> <td>REVISIONE</td> <td>ELABORAZIONE PROGETTUALE</td> </tr> <tr> <td>30/06/2023</td> <td>EMMISSIONE</td> <td>                     Direzione Ingegneria                      BIM Center                      RESPONSABILE INTEGRAZIONE PRESTAZIONI SPECIALISTICHE                      Ing. Luca Sartorelli                 </td> </tr> </table>	DATA	REVISIONE	ELABORAZIONE PROGETTUALE	30/06/2023	EMMISSIONE	Direzione Ingegneria BIM Center RESPONSABILE INTEGRAZIONE PRESTAZIONI SPECIALISTICHE Ing. Luca Sartorelli
AMBITO	TRATTA	CATEGORIA	OPERA	PARTE DI OPERA	TIPO ELABORATO	PROGRESSIVA	REVISIONE ESTERNA																	
D	ES	DD	W02	0000	PL	010	A																	
DATA	REVISIONE	ELABORAZIONE PROGETTUALE																						
30/06/2023	EMMISSIONE	Direzione Ingegneria BIM Center RESPONSABILE INTEGRAZIONE PRESTAZIONI SPECIALISTICHE Ing. Luca Sartorelli																						
CONCEDENTE	CONCESSIONARIO	VERIFICA E VALIDAZIONE																						
	Ingegneria & BIM Center Arch. Fabio Massimo Sassi Ingegneria Tecnica Ing. Paolo Lorenzini Responsabile Funzione Tecnica, Project Financing ACT Ing. Andrea Mangano	RTI Control Check S.r.l. (Mantova), Risa Check S.r.l. (Mantova), Bureau Veritas Italia S.p.A. (Mantova)																						

