


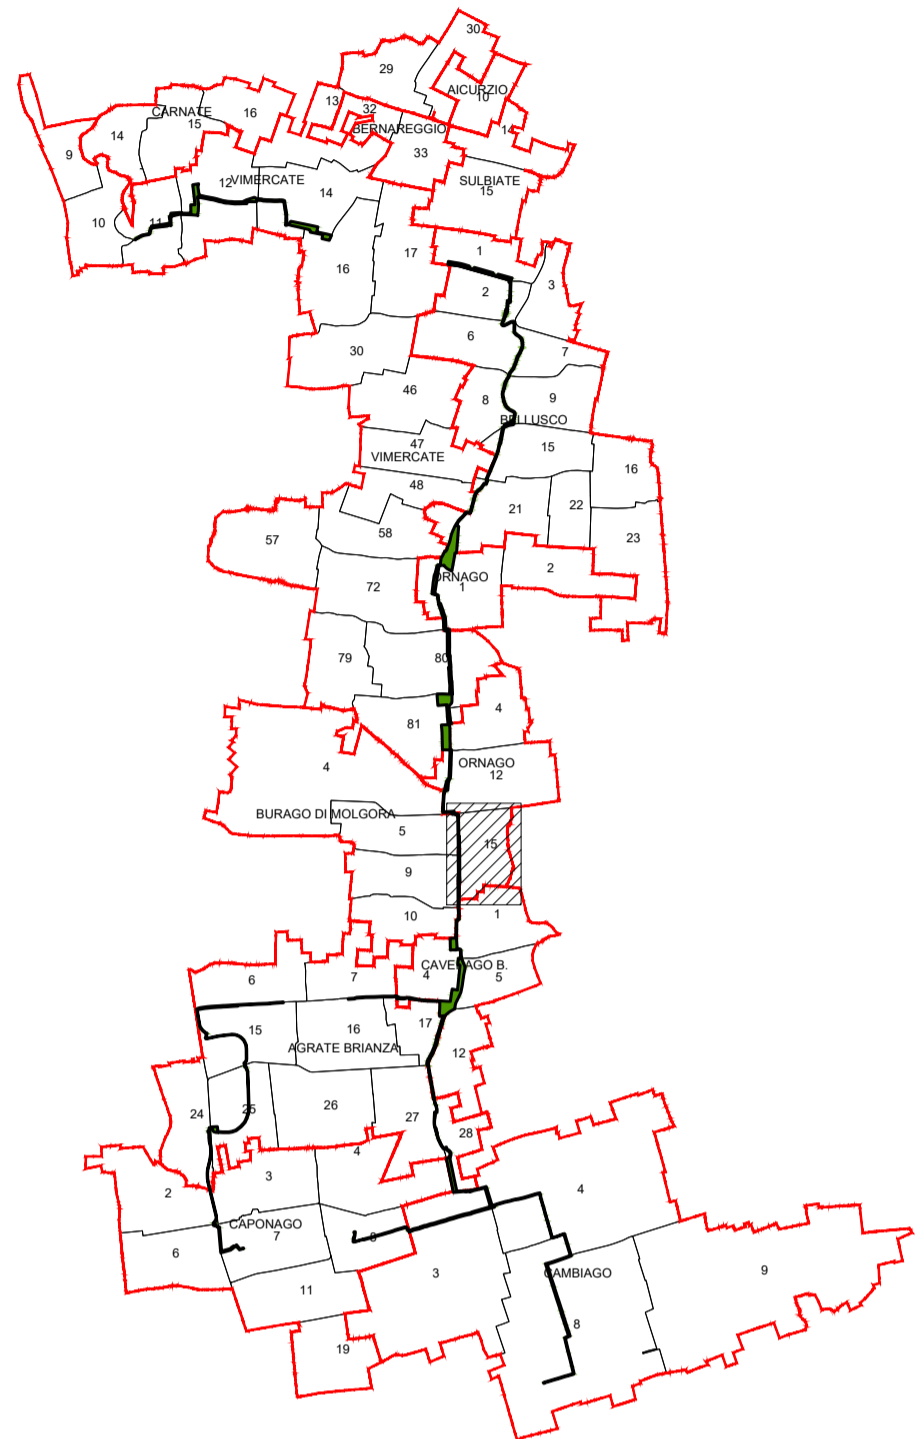



LEGENDA

GRUPPO	COLORE	DESCRIZIONE
ESISTENTE		CORSI D'ACQUA
		STRADE PUBBLICHE
ESPROPRI		AREE GIÀ SOGGETTE A DICHIARAZIONE DI PUBBLICA UTILITÀ PER L'ASSE AUTOSTRADALE
		SEDE GREENWAY
		SEDE GREENWAY SU AREE IN OCCUPAZIONE TEMPORANEA


QUADRO D'UNIONE

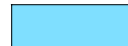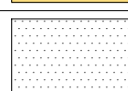

QUADRO DI UNIONE GENERALE

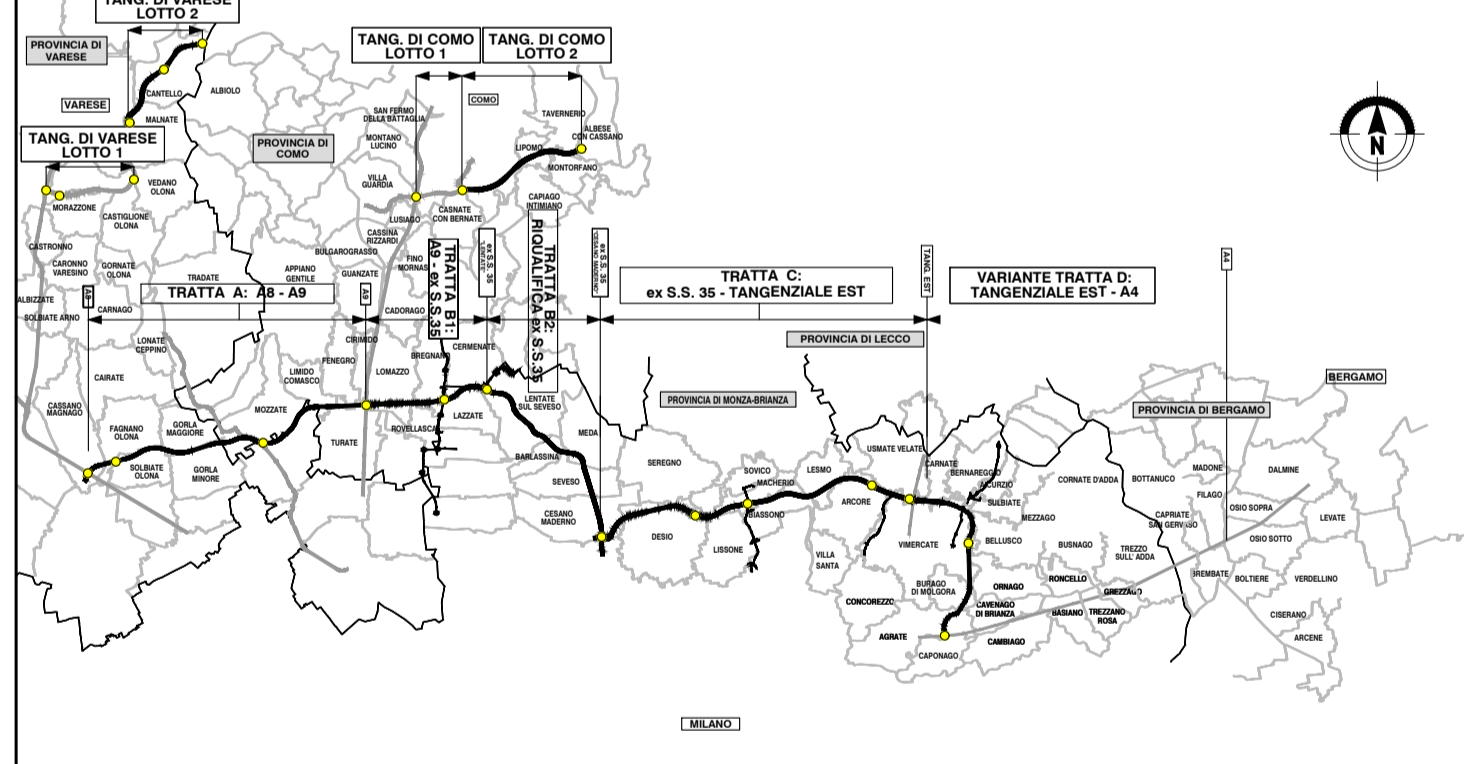

CONCESSIONI AUTOSTRADALI LOMBARDE
COLLEGAMENTO AUTOSTRADALE DALMINE-COMO-VARESE-VALICO DEL GAGGIOLO E OPERE AD ESSO CONNESSE
 CODICE C.U.P. F11B060027007
PROGETTO DEFINITIVO
VARIANTE TRATTA D
ESPROPRIAZIONI
GREENWAY
 Piani particolari d'esproprio - Provincia di Monza e Brianza - Comune di Ornago - Foglio 15

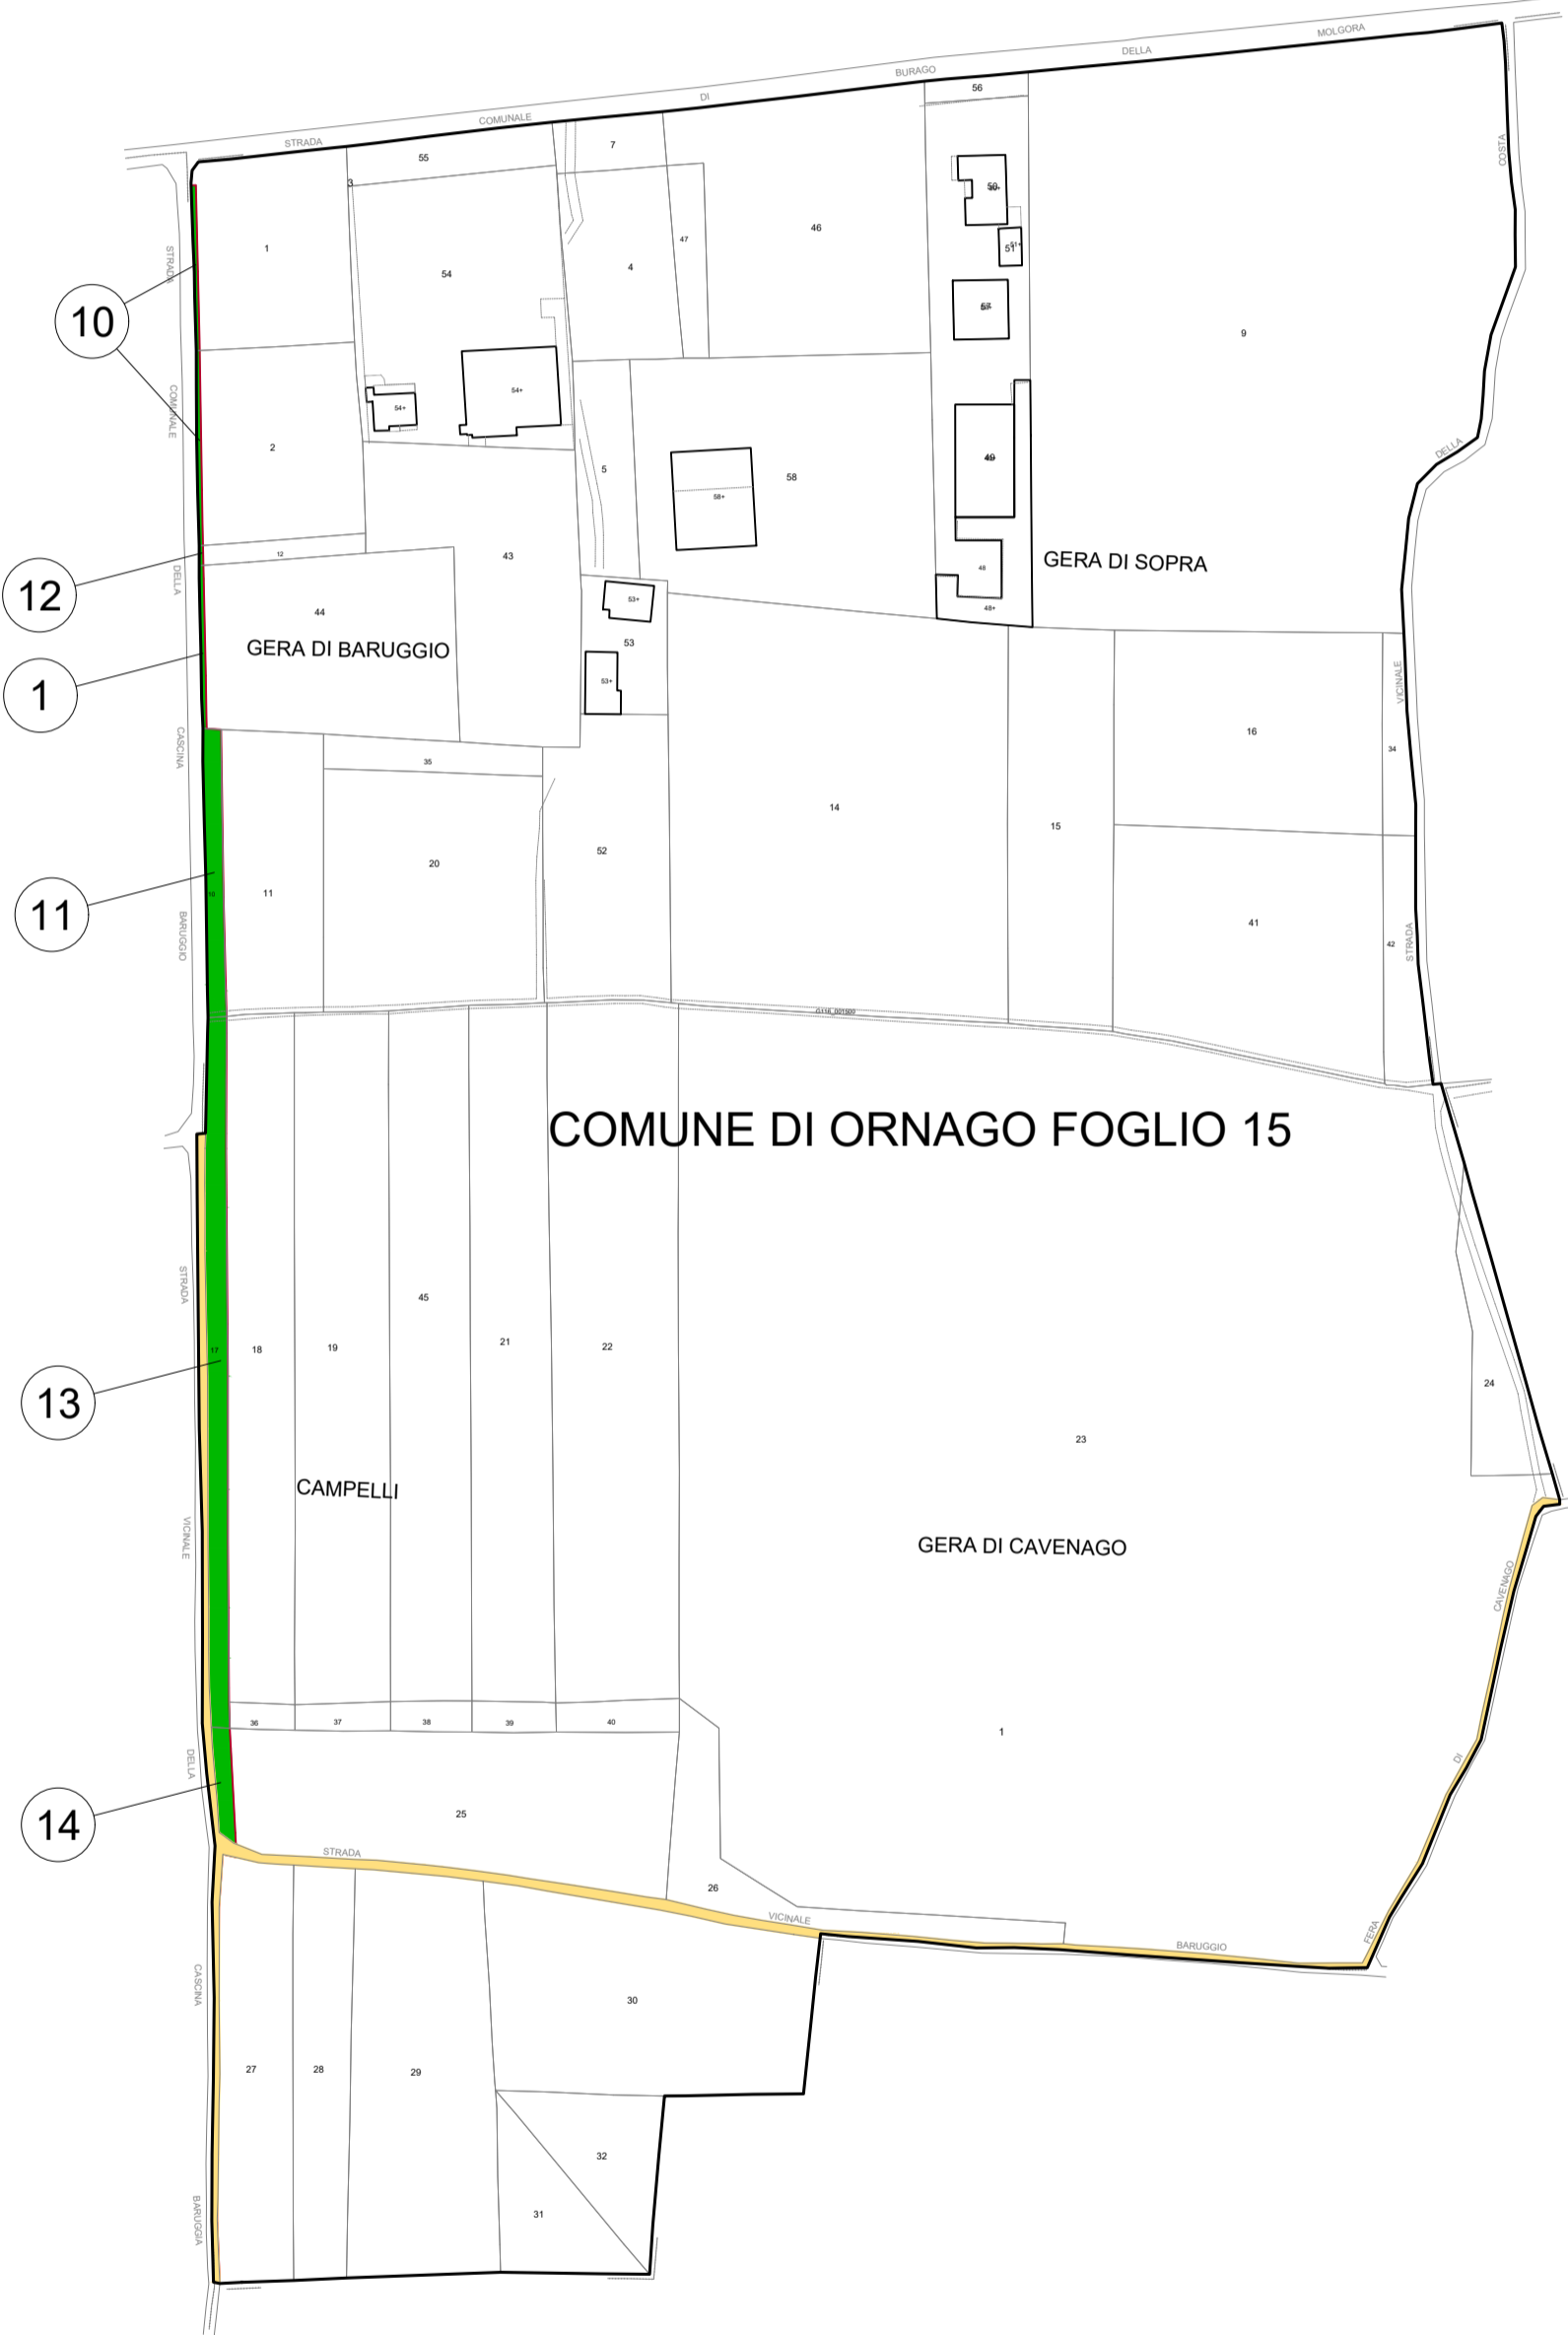

IDENTIFICAZIONE ELABORATO		PROGETTAZIONE	
FASE PROGETTUALE	DESCRIZIONE	DATA	REVISIONE
AMBITO	TRATTA	30/06/2023	EMMISSIONE
CATEGORIA	OPERA		
PARTE DI OPERA	TPO ELABORATO		
PROGRESSIVA	REVISIONE ESTERNA		
D	ES	DD	W020000
		000	PL 011
			A
CONCEDENTE	CONCESSIONARIO	VERIFICA E VALIDAZIONE	
CONCESSIONI AUTOSTRADALI LOMBARDE	Autosstrada Pedemontana Lombarda	Direzione Ingegneria BIM Center RESPONSABILE INTEGRAZIONE PRESTAZIONI SPECIALISTICHE Ing. Luca Sartori Ing. Luca Sartori	
RITI Controlli S.r.l. (Mandatario), Bureau Veritas S.p.A. (Mandatario) Responsabile Funzione Tecnica, Project Financing ACT SpA, Andrea Mangano		RITI Controlli S.r.l. (Mandatario), Bureau Veritas S.p.A. (Mandatario) Responsabile Funzione Tecnica, Project Financing ACT SpA, Andrea Mangano	

