



LEGENDA

GRUPPO	COLORE	DESCRIZIONE
ESISTENTE		CORSI D'ACQUA
		STRADE PUBBLICHE
ESPROPRI		AREE GIÀ SOGGETTE A DICHIARAZIONE DI PUBBLICA UTILITÀ PER L'ASSE AUTOSTRADALE
		SEDE GREENWAY
		SEDE GREENWAY SU AREE IN OCCUPAZIONE TEMPORANEA

QUADRO D'UNIONE

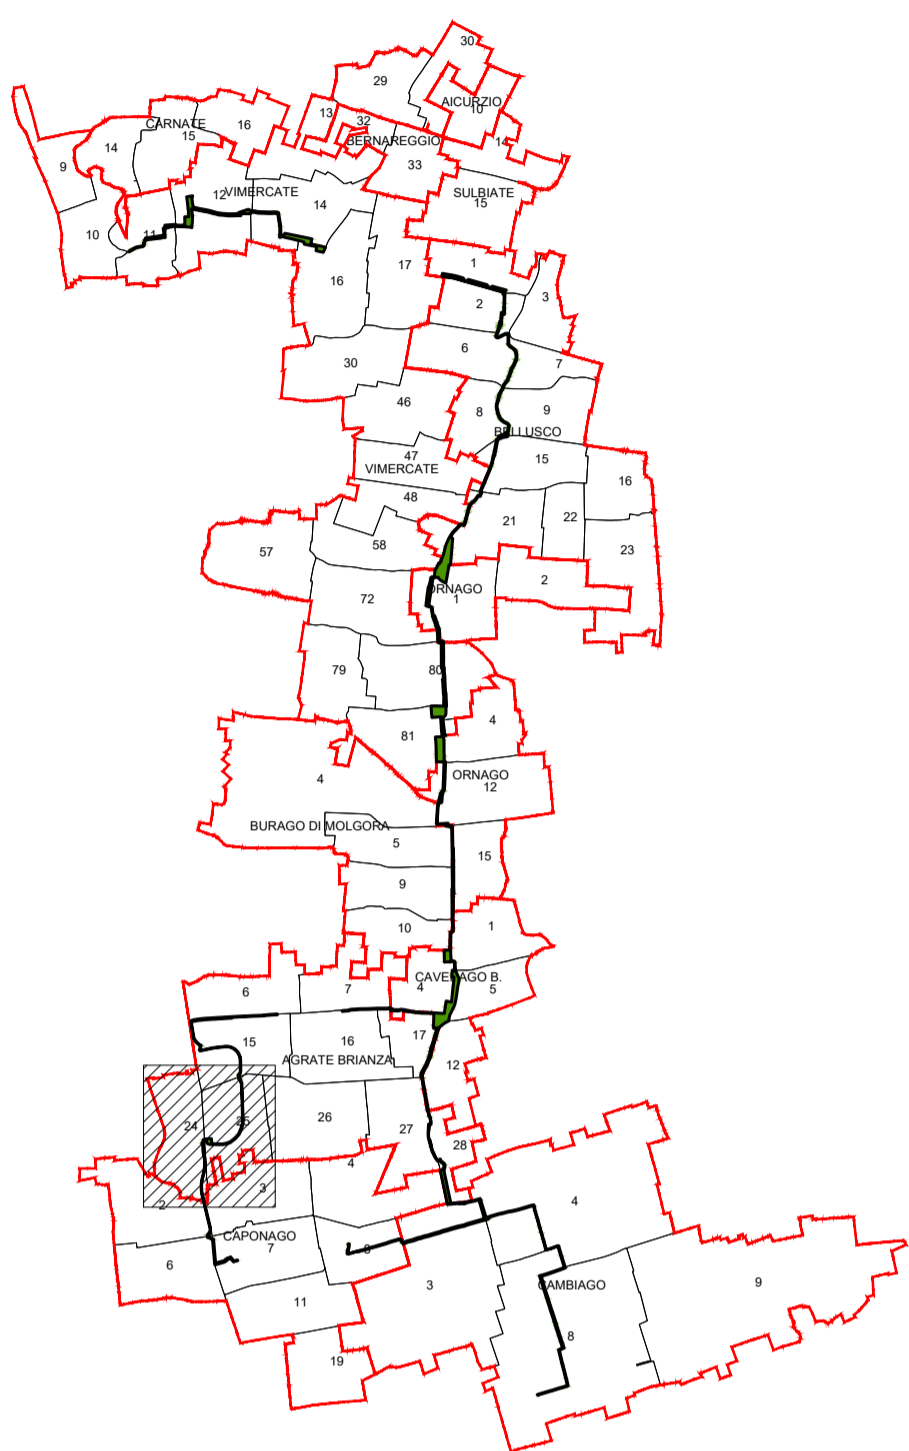

QUADRO DI UNIONE GENERALE

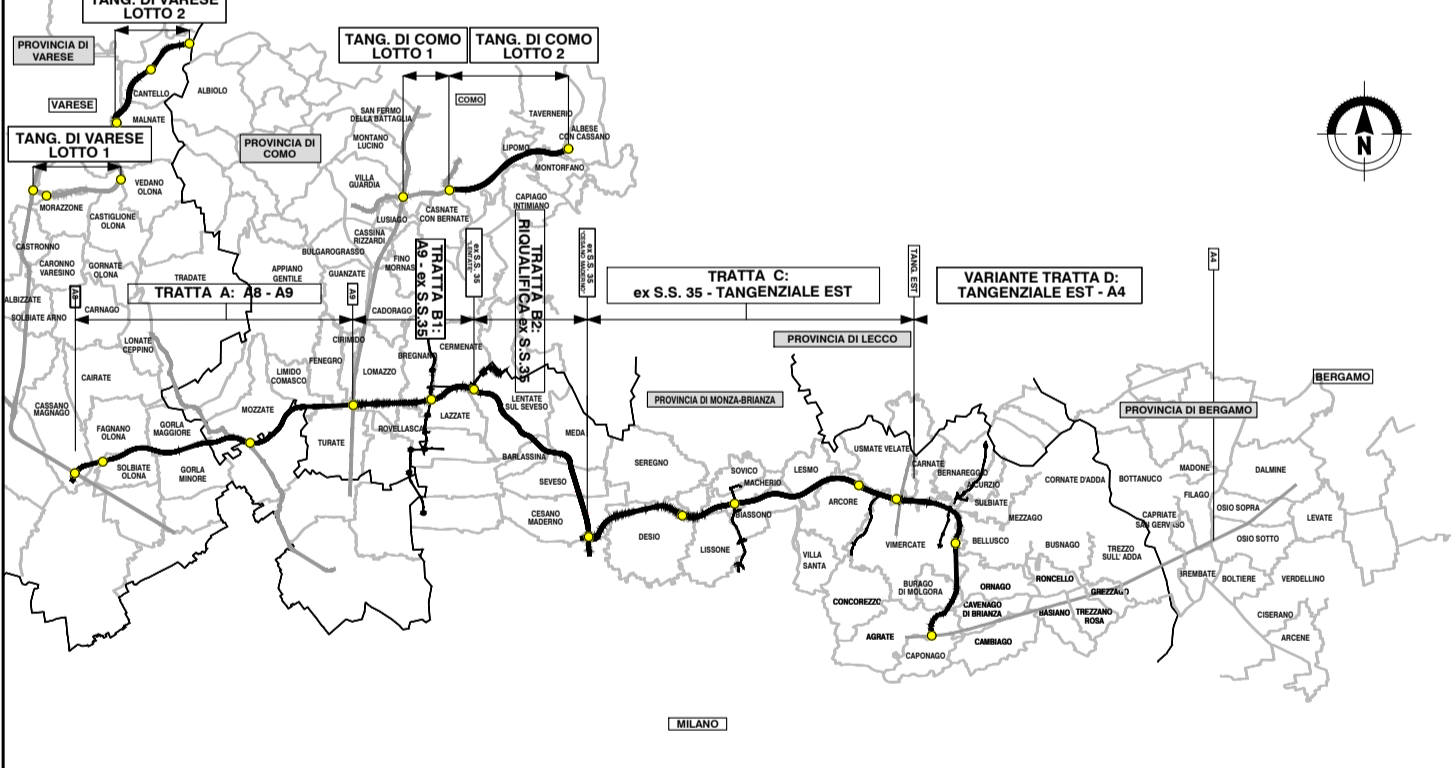

COLLEGAMENTO AUTOSTRADALE

DALMINE-COMO-VARESE-VALICO DEL GAGGIOLO E OPERE AD ESSO CONNESSE

CODICE C.U.P. F11B060027007

PROGETTO DEFINITIVO
VARIANTE TRATTA D

ESPROPRIAZIONI
GREENWAY

Piani particolari d'esproprio - Provincia di Monza e Brianza - Comune di Agrate Brianza - Fogli 24, 25

IDENTIFICAZIONE ELABORATO		PROGETTAZIONE	
FASE PROGETTUALE	PROGETTO DEFINITIVO	DATA	30/06/2023
AMBITO	TRATTA	REVISIONE	EMMISSIONE
CATEGORIA	OPERA	ELABORAZIONE PROGETTUALE	RESPONSABILE INTEGRAZIONE PRESTAZIONI SPECIALISTICHE
PARTE DI OPERA	TIPO LABORATO	PROG. TRATTA	ING. LUIGI SARTORI
PROGRESSIVA	REVISIONE ESTERNA	VERIFICA E VALIDAZIONE	RTI CONTROL CHECK S.r.l. (Mandatario), Bureau Veritas Italia S.p.A. (Mandatario)
D	ES	DD	W02
0000	000	PL	019
A			

CONCEDENTE: CONCESSIONI AUTOSTRADALI LOMBARDE
CONCESSIONARIO: Infrastruttura & BIM Center Auto, Fabio Massimo Sassi
VERIFICA E VALIDAZIONE: RTI Control Check S.r.l. (Mandatario), Bureau Veritas Italia S.p.A. (Mandatario)

