



LEGENDA

GRUPPO	COLORE	DESCRIZIONE
ESISTENTE		CORSI D'ACQUA
		STRADE PUBBLICHE
ESPROPRI		AREE GIÀ SOGGETTE A DICHIARAZIONE DI PUBBLICA UTILITÀ PER L'ASSE AUTOSTRADALE
		SEDE GREENWAY
		SEDE GREENWAY SU AREE IN OCCUPAZIONE TEMPORANEA

QUADRO D'UNIONE

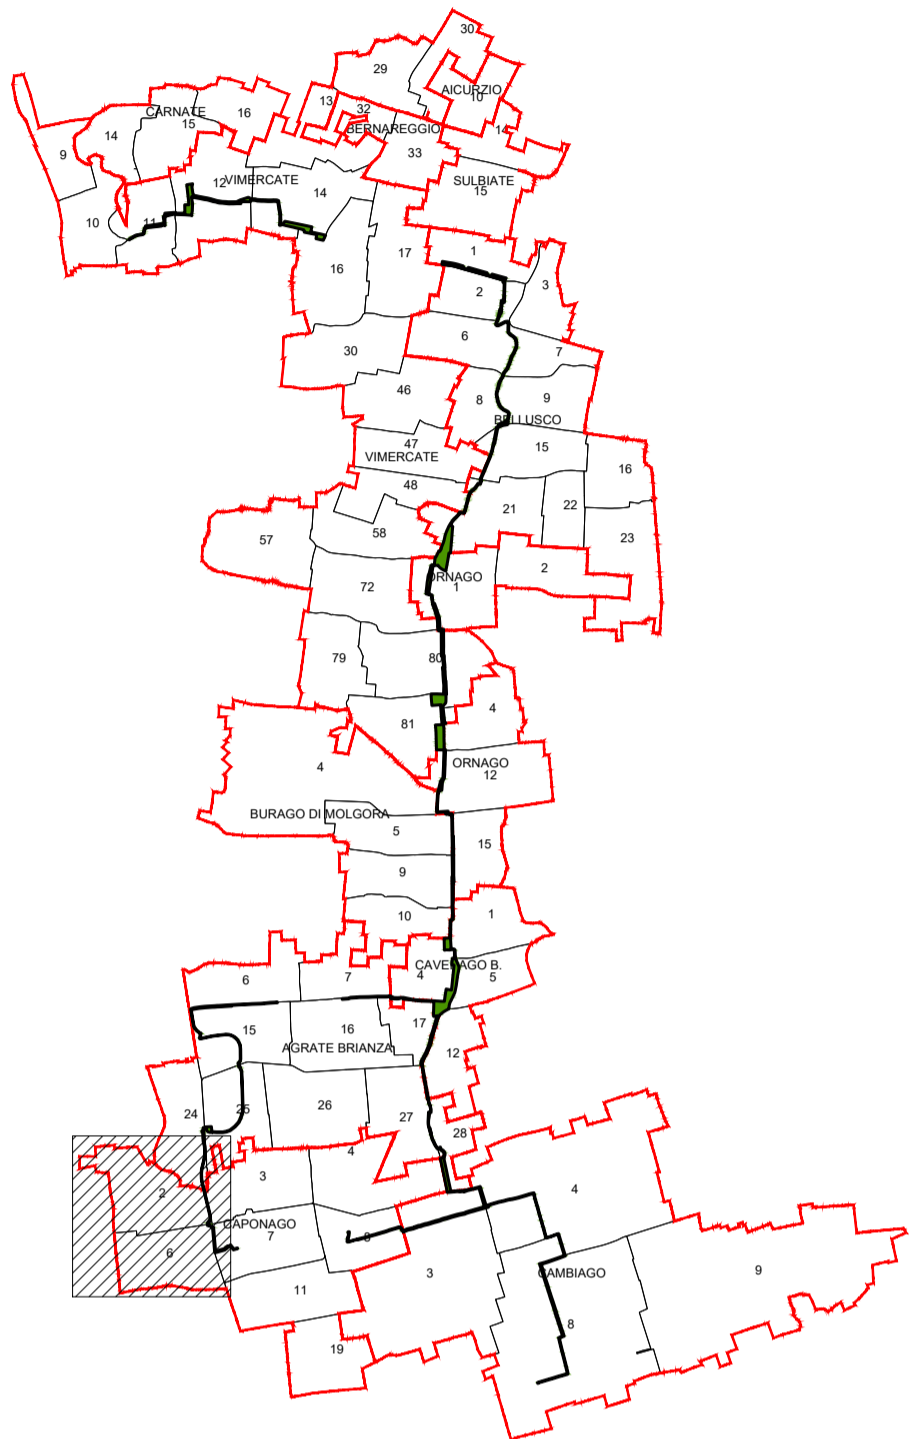


QUADRO DI UNIONE GENERALE

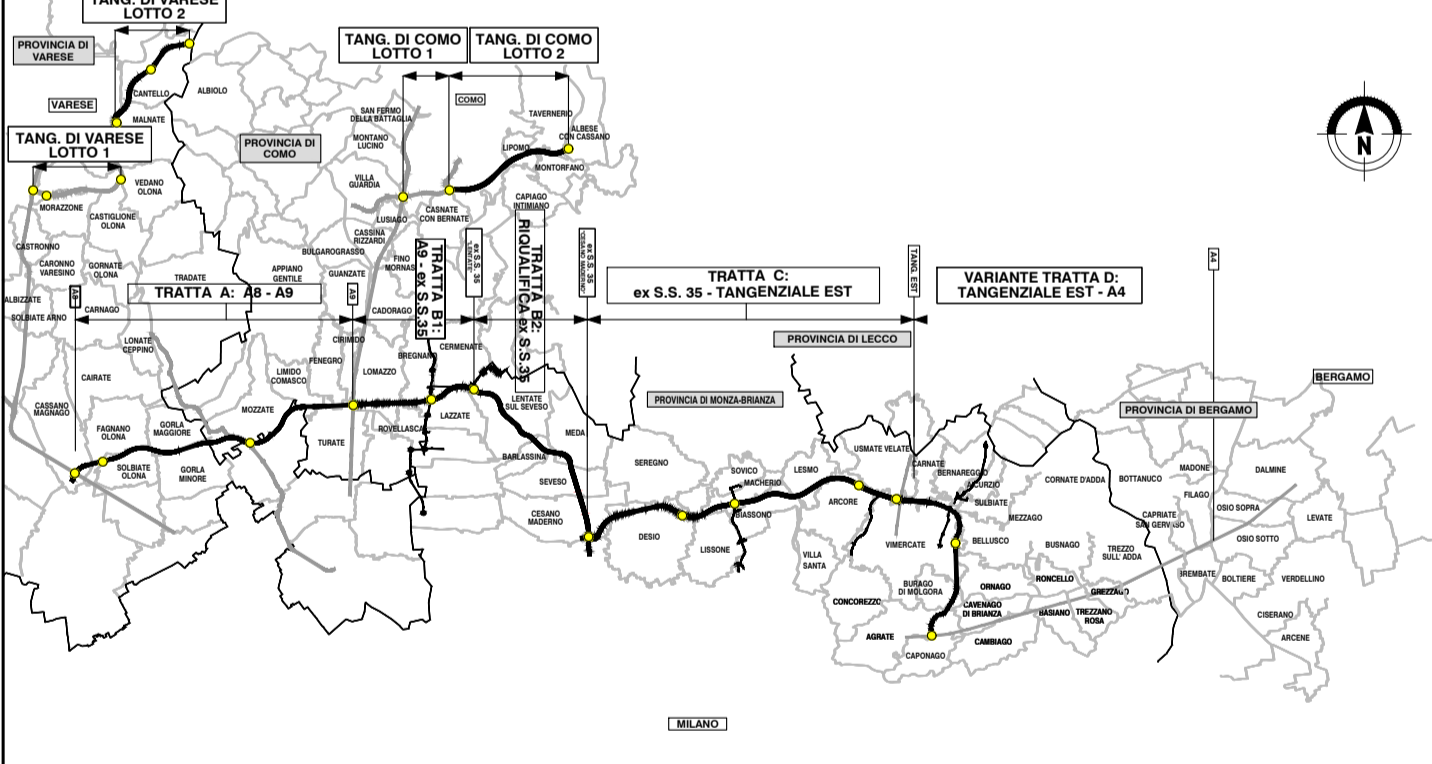

COLLEGAMENTO AUTOSTRADALE
DALMINE-COMO-VARESE-VALICO DEL GAGGIOLO E OPERE AD ESSO CONNESSE
CODICE C.U.P. F11B0600270007
PROGETTO DEFINITIVO
VARIANTE TRATTA D
ESPROPRIAZIONI
GREENWAY
 Piani particolari d'esproprio - Provincia di Monza e Brianza - Comune di Caponago - Fogli 2, 6

FASCE PROGETTUALI		PROGETTAZIONE	
AMBITO	TRATTA	DATA	REVISIONE
CATEGORIA	OPERA	30/06/2023	EMISSIONE
PARTE DI OPERA	TIPO ELABORATO	ELABORAZIONE PROGETTUALE	
PROGRESSIVA	RENDICIONE ESTERNA	Direzione Ingegneria BIM Center RESPONSABILE INTEGRAZIONE PRELIMINARE SPECIALISTICO Ing. Luca Sartorelli	
D	ES	DD	W02
0000	000	PL	020
A			
CONCEDENTE		CONCESSIONARIO	
CONCESSIONI AUTOSTRADALI LOMBARDE		Ingegneria & BIM Center Arch. Fabio Massimo Sassi Ingegneria & BIM Center Arch. Paolo Lorenzini Responsabile Funzione Tecnica, Project Financing ACT SpA, Andrea Marzulli Responsabile Funzione Tecnica, Project Financing ACT SpA, Andrea Marzulli	
VERIFICA E VALIDAZIONE		RTI Control Check S.r.l. (Mantova), Risa Check S.r.l. (Mantova), Bureau Veritas Italia S.p.A. (Mantova)	

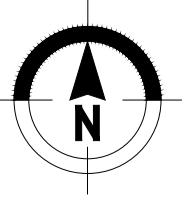

Il presente documento non può essere copiato, riprodotto o altrimenti pubblicato in tutto o in parte senza il consenso scritto di Autostrade Pedemontane Lombarda S.p.A. Ogni utilizzo non autorizzato sarà perseguito a norma di legge. This document may not be copied, reproduced or published either in part or entirely without the written permission of Autostrade Pedemontane Lombarda S.p.A. Unauthorized use will be prosecuted by law.